


Извадка от действаш ПУП - ПРЗ за УПИ VI-50, кв. 148, по плана на СО Кринчовица, гр. ЯМБОЛ, м. Под язовира  
 М 1:1000

Проект за изменение на ПУП - ПРЗ за УПИ VI-50 по плана на СО Кринчовица, гр. ЯМБОЛ, м. Под язовира  
 Част от комплексен проект за инвестиционна инициатива - КТГИИ по чл. 150 от ЗУТ  
 М 1:1000

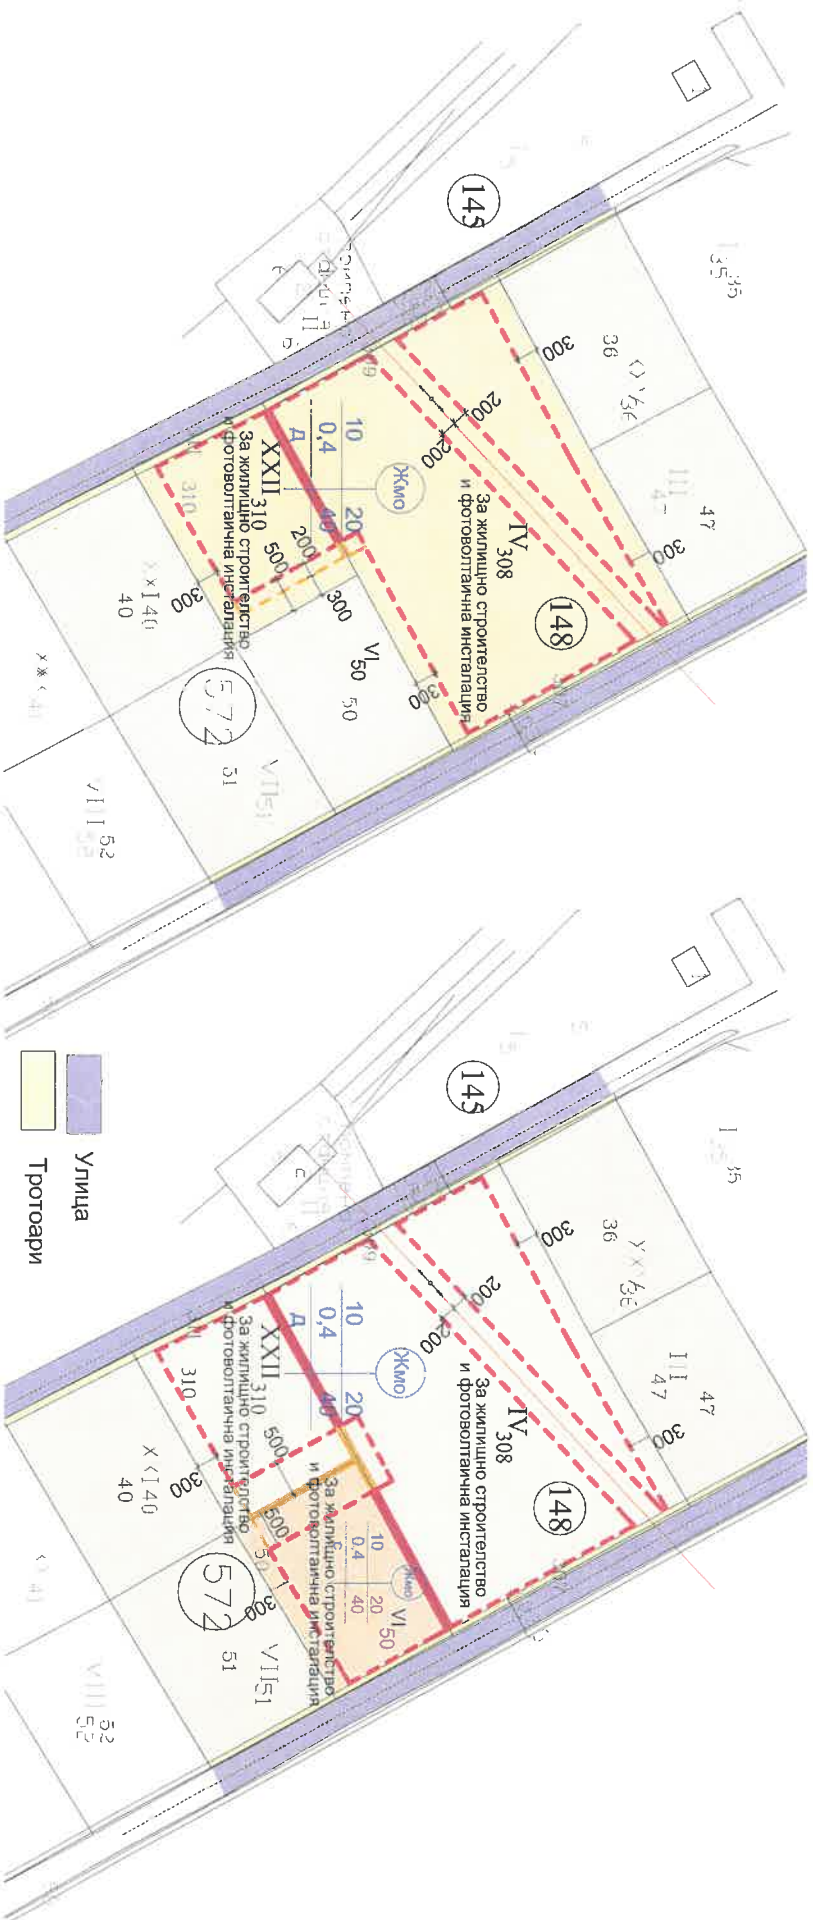

|     |                            |                                 |                                 |   |           |                               |        |                  |                                   |
|-----|----------------------------|---------------------------------|---------------------------------|---|-----------|-------------------------------|--------|------------------|-----------------------------------|
| 148 | номер на квартал           | устройство зона                 |                                 | градостроителни параметри                           | допустима | макс. плътност на застрояване | К инт. | мин. озеленяване | начин на застрояване свързано - с |
| 572 | номер на кадастрален район | VI50                            | ЖМО и фотоволтатична инсталация |   | 20%       |                               |        |                  |                                   |
|     | номер на УПИ               | устройство зона                 |                                 | За жилищно строителство с установено предназначение |           |                               |        |                  |                                   |
|     | устройство зона            | ЖМО и фотоволтатична инсталация |                                 | до 10 м.  |           |                               |        |                  |                                   |
|     | устройство зона            | ЖМО и фотоволтатична инсталация |                                 | 20%   |           |                               |        |                  |                                   |
|     | устройство зона            | ЖМО и фотоволтатична инсталация |                                 | 0,4   |           |                               |        |                  |                                   |
|     | устройство зона            | ЖМО и фотоволтатична инсталация |                                 | 40%   |           |                               |        |                  |                                   |
|     | устройство зона            | ЖМО и фотоволтатична инсталация |                                 | с   |           |                               |        |                  |                                   |

- ИМОТИ ЗА ЖИЛИЩНО СТРОИТЕЛСТВО
- Ограничителна линия на основно застрояване
- Ограничителна линия на допълващо застрояване на 3 м. от странични регулационни линии и 5м. от дъно на имот.
- Задължителна линия на застрояване.
- Ограничителна линия на допълващо застрояване
- Ограничителна линия на застрояването на 3 м. от вътрешни регулационни линии.

Улица  
 Тротоари

Забележки: 1. По искане на възложителя, който е собственик на всички засегнати имоти се въвежда свързано застрояване в три имота за допълващото застрояване. При проектиране на ФУ инсталациите, съоръженията им ще могат да достигат до регулационните линии.  
 2. С настоящия ПУП не се изменя обхватът на РС за ФУ инсталации в УПИ XXII-310 и УПИ IV-308.


**ОБЩИНА ЯМБОЛ**  
**ОДСЪВЯДАМ**  
 Кмет \_\_\_\_\_  
 Зап. № Ямбол 20 г.

Проектант: **инж. В. Фитчева**  
 инж. ВЛИКА  
 ФЕОДОРОВА  
 Регистрация № 03520  
 ПЛАН ПРОСТАНАТНА ПЪРВОСТРОИНОСТ  
 ЗА ПЪТНА КОМПЛЕКСНА ИНВЕСТИЦИОННО ПРОЕКТИРНА  
 РАБОТА

Подробни точки  
 1. Y=579180.213 X=4706681.771  
 2. Y=579181.143 X=4706682.289  
 3. Y=579189.954 X=4706666.156  
 4. Y=579189.207 X=4706665.691  
 5. Y=579166.475 X=4706651.555  
 6. Y=579156.694 X=4706668.660

Изходни точки от РГО на гр. Ямбол  
 П13209, Y=579138.327 X=4706627.594  
 П13210, Y=579094.492 X=4706722.615

КООРДИНАТЕН РЕГИСТЪР  
 Координатна система 2005 г.

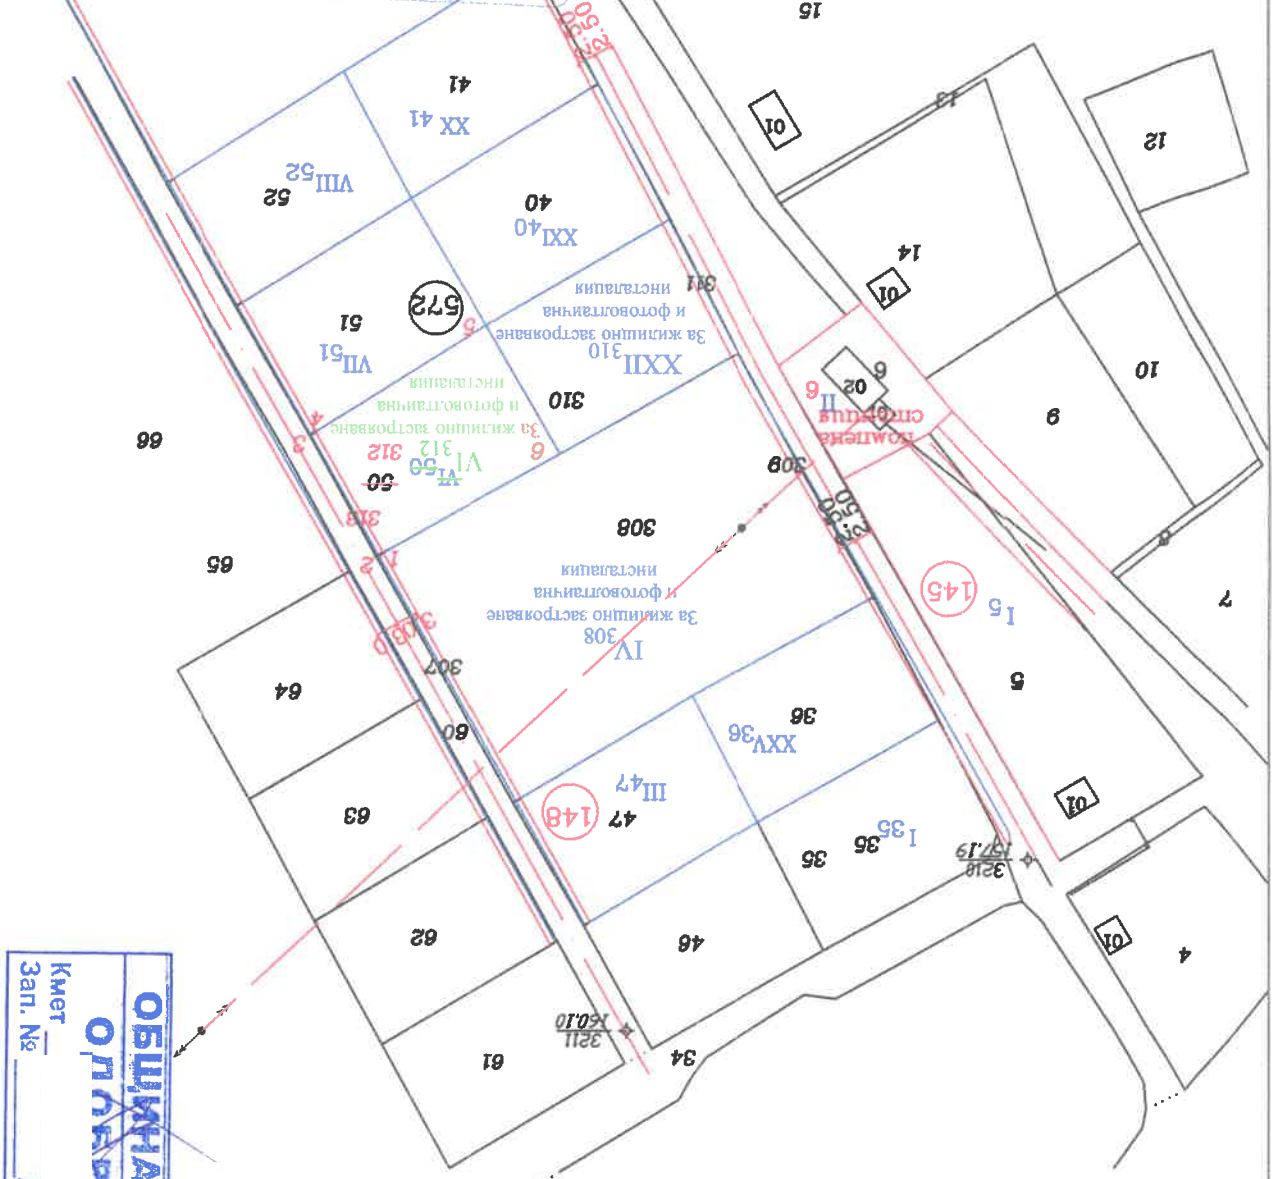

**ПРОЕКТ ЗА ИЗМЕНЕНИЕ НА ПУП-ПР**  
**НА УЛИЦИ ВИ-50, КЪМ 148 ПО ПЛАНА НА СО**  
**КРИНЧОВИЦА, гр. ЯМБОЛ, м. Под язовира**  
 Част от КЛПИ по чл. 150 от ЗУТ  
 Трасировъчен план  
 М 1:1000

**ОБЩИНА ЯМБОЛ**  
**ОПЛАЩАЩА**  
 Кмет \_\_\_\_\_  
 Зап. № \_\_\_\_\_ Ямбол, 20 \_\_\_\_ г.

145

ТП/БКТП ДВАТА  
ЧУЧУРА-ТП6

БОМЛЕНА  
СТАНЦИЯ

Кабелна канална ситема  
от 2бр. РВС тръби с Ø90x5мм

Сервизут на въздушен електропровод  
средно напрежение

Кабел НН  
ПОЛОЖЕН В ИЗКОП

IV  
308

300  
36

VI-312

ИНВ

ГРТ

VII 51

XXII  
310

300

572

51

**КЦП**  
КАМА НА ИНЖЕНЕРИТЕ В ИНВЕСТИЦИОННОТО ПРОЕКТИРАНЕ  
ПЪЛНА ПРОЕКТАНСКА ПРАВОСПОСОБНОСТ  
Регистрационен № 09083  
инж. ВЕСЕЛИН  
МИХАЙЛОВ ВАСИЛЕВ

Содерж: .....  
Подпис: .....  
Части на проекта:  
по удостоверение  
за IIIII

ВАЖИ С ВАЛИДНО УДОСТОВЕРЕНИЕ ЗА ОПИ ЗА ЧУЧУРА ГОДИНА

Проект за изменение на ПУП-ПЛАН СХЕМА на УПИ  
VI-50, кв. 148 по мплана № 60/И/Ришчовица",  
гр. Ямбол. Част от КПИИ по дг. 150 от 30.3.17

|              |                |
|--------------|----------------|
| Съдържание:  | План схема     |
| Начертан:    | инж. Василев   |
| Съгласували: | .....          |
| Възложител:  | "ВКОРЕНИ" ЕООД |
| Дата:        | 02.2024        |
| Лист:        | .....          |

