
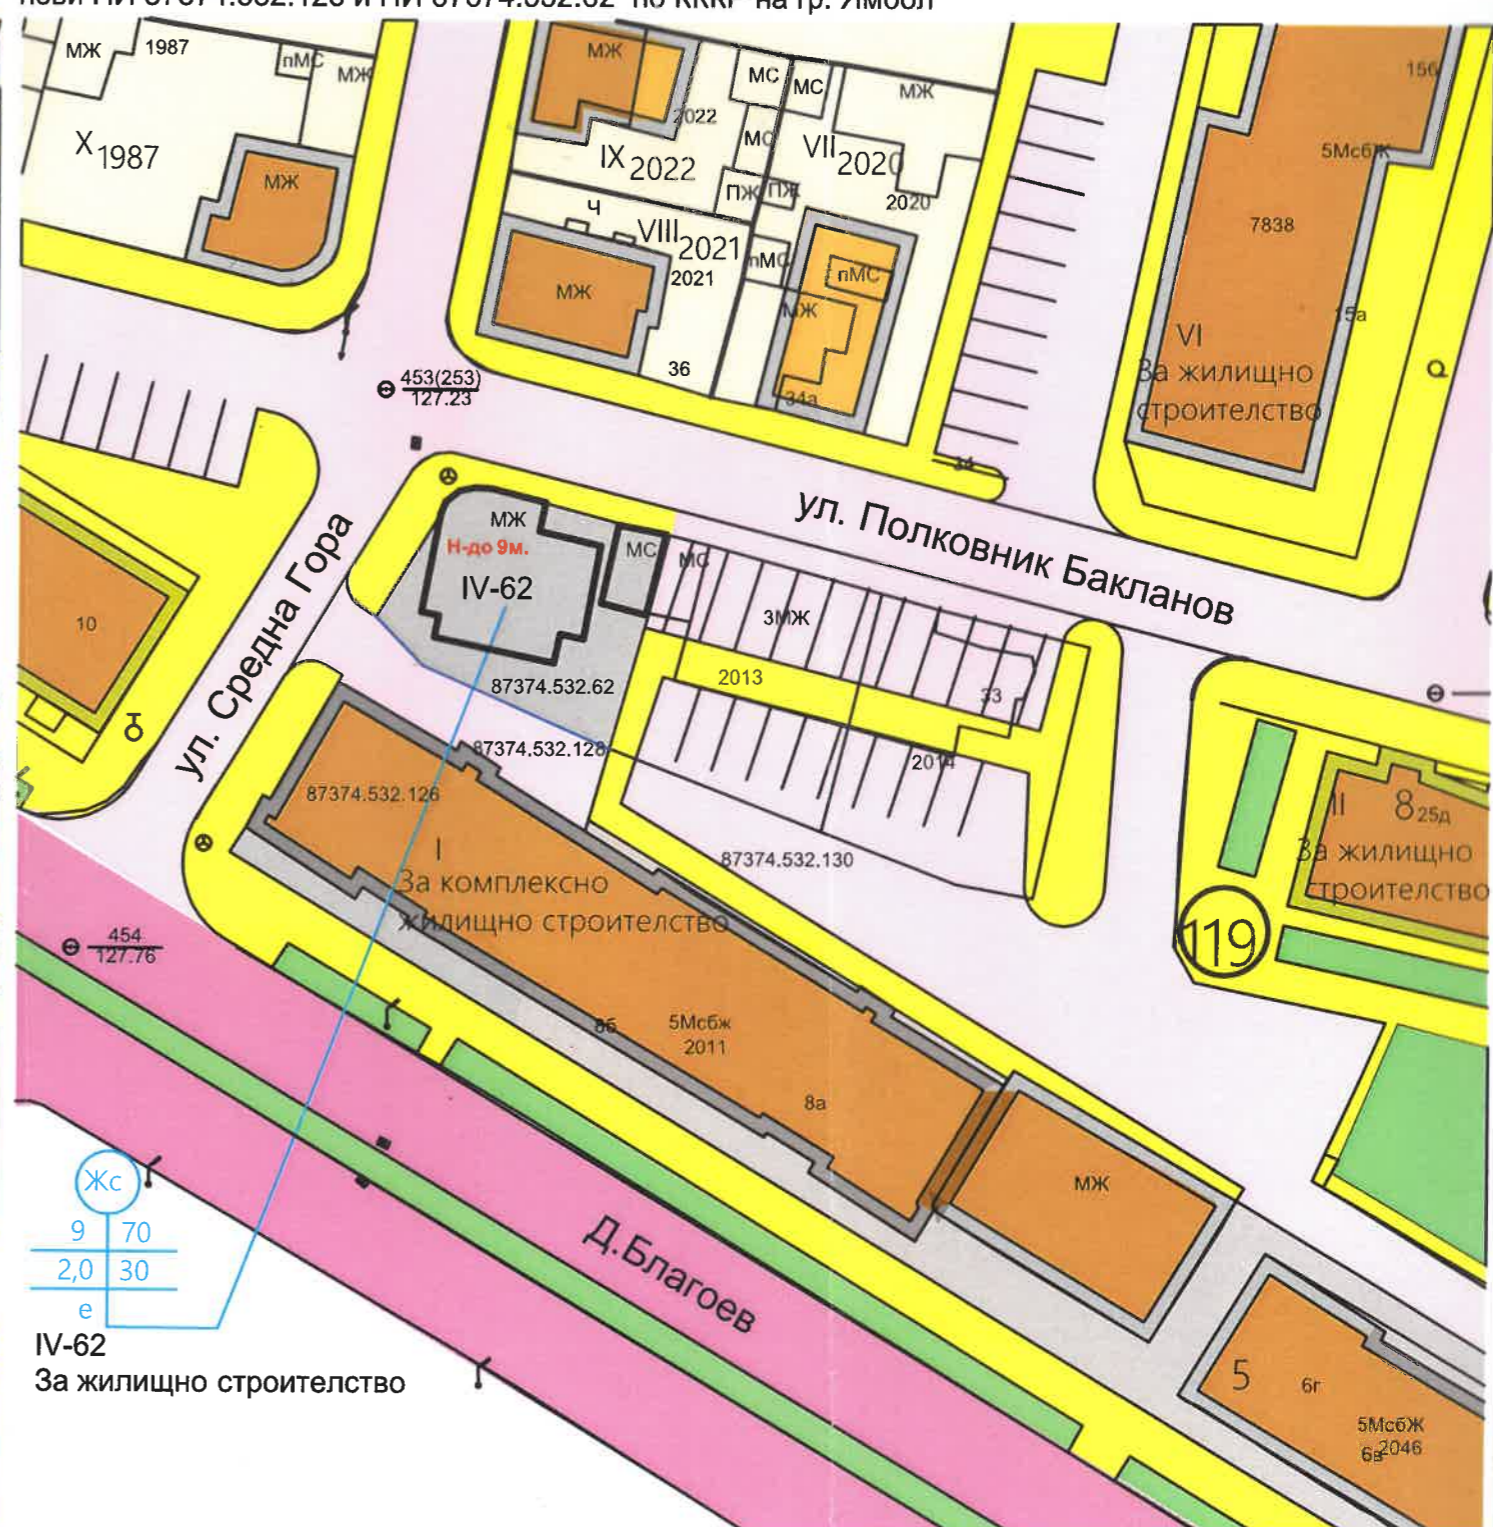


Извадка от действащ ПУП - ПРЗ за УПИ I "За комплексно жилищно строителство", кв. 119 по ПУП на Първи жилищен район, гр. Ямбол. ПИ 87374.532.126 и ПИ 87374.532.131 по КККР на гр. Ямбол

Предложение за изменение на ПУП - ПРЗ за УПИ I "За комплексно жилищно строителство" в нови УПИ I "За комплексно жилищно строителство" и УПИ VI-62 "За жилищно строителство" кв. 119 по ПУП на Първи жилищен район, гр. Ямбол. ПИ 87374.532.126 и ПИ 87374.532.131, нови ПИ 87374.532.128 и ПИ 87374.532.62 по КККР на гр. Ямбол

M1:500

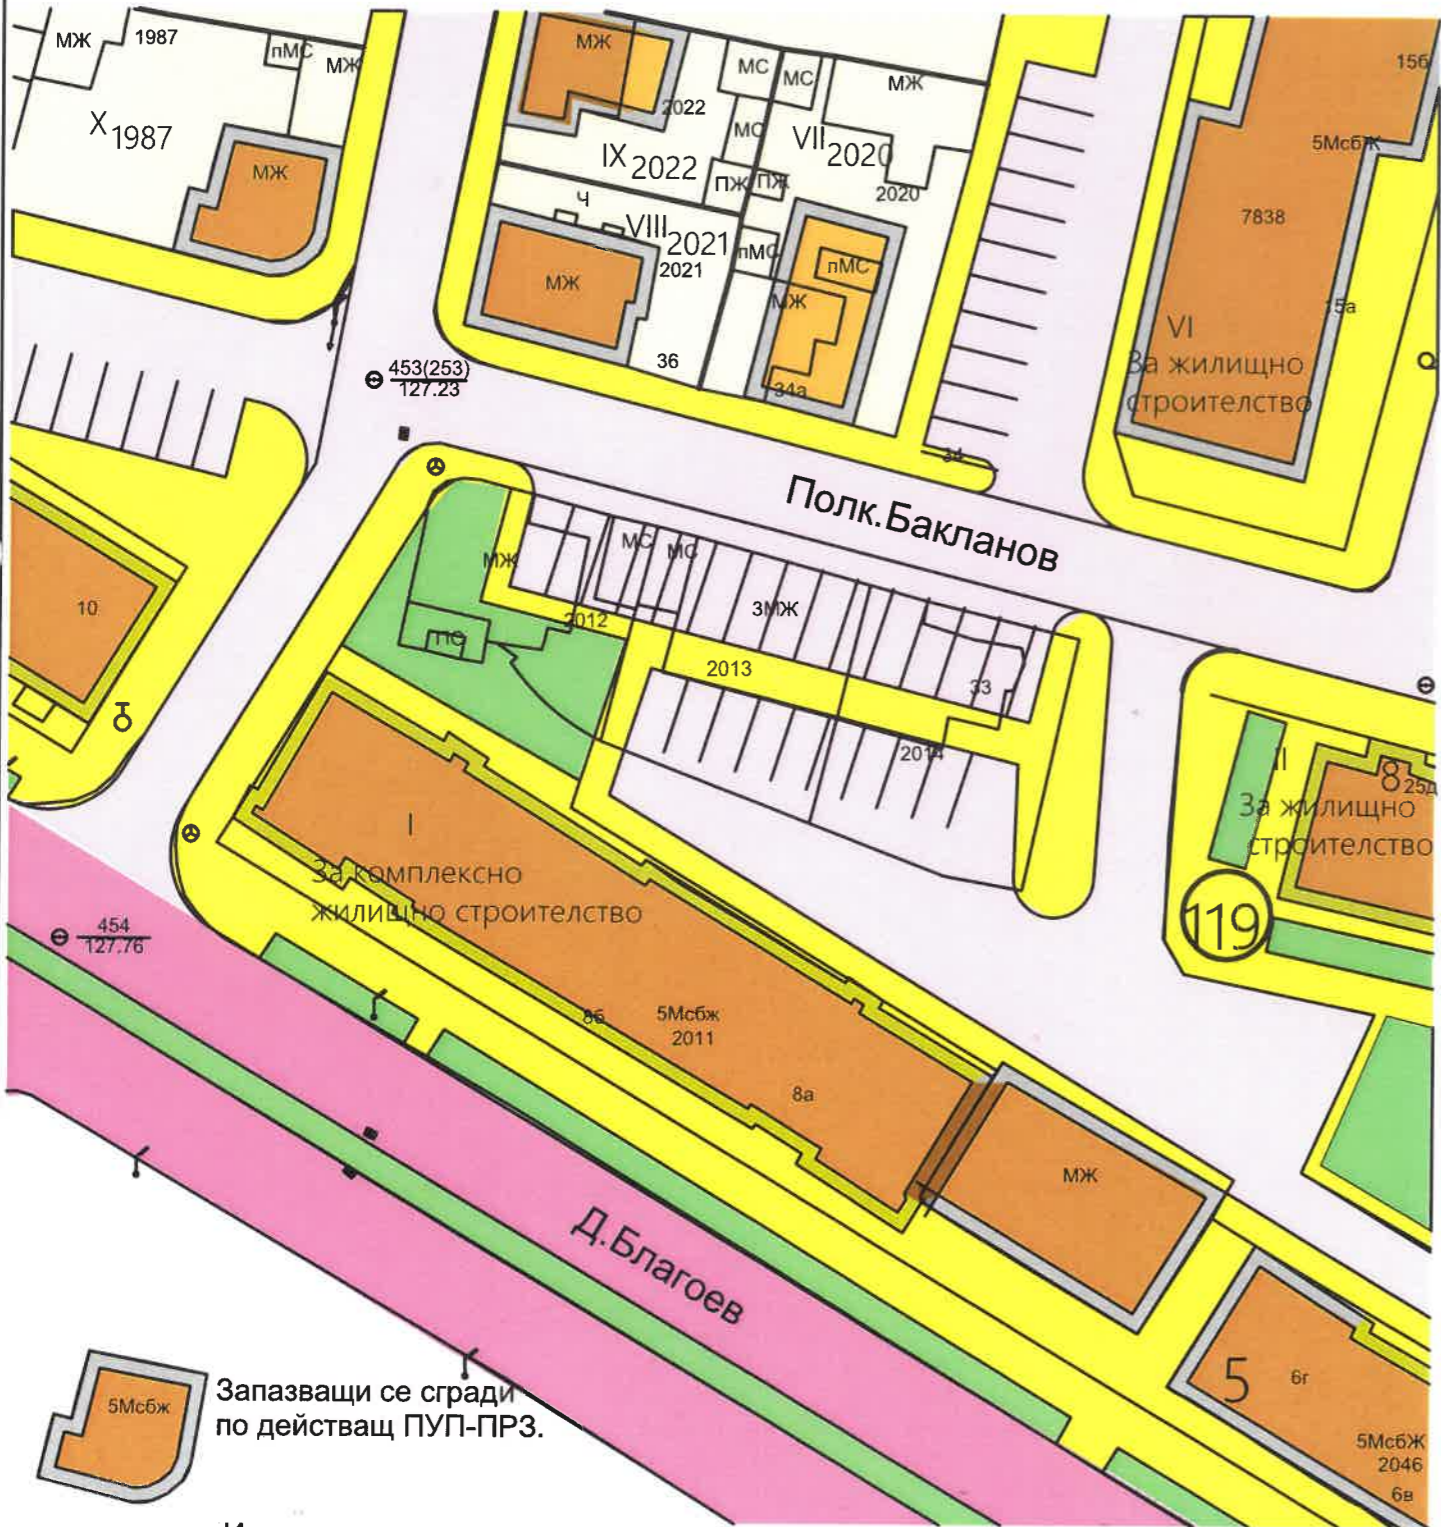

Жс	
9	70
2,0	30
е	

IV-62
За жилищно строителство

Запазвачи се сгради по действащ ПУП-ПРЗ.

- Имот за нискоетажно жилищно застрояване
- Булевард Димитър Благоев
- Тротоари
- Запазвачи се сгради
- Имот за средноетажно жилищно застрояване
- Обслужваща улица

номер на квартал	номер на УПИ	устройствена зона	поземлен имот с установено предназначение	височина м.		градоустройствени параметри		
				допустима	макс. плътност на застрояване	К инт.	минимално озеленяване начин на застрояване	свободно - е
119	IV-62	Жс	За жилищно строителство	до 9,00м	70	2	30	е

ПЪЛНА ПРОЕКТАНТСКА ПРАВОСПОСОБНОСТ