




РЕПУБЛИКА БЪЛГАРИЯ
Общинска администрация
Ямбол

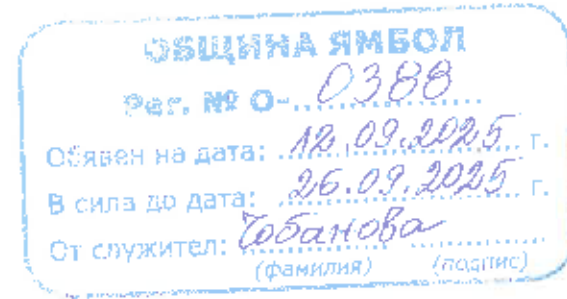

ОБЯВЛЕНИЕ


Община Ямбол на основание чл. 128, ал. 1 от ЗУТ съобщава, че е изработен проект за изменение на действащия:

- ПУП-ПРЗ в обхват урегулиран поземлен имот (УПИ) VII-„заведение за обществено хранене“ в кв. 72, с идентификатор 87374.524.56 по кадастралната карта и част от поземлен имот с идентификатор 87374.524.5, участваща в УПИ „за озеленяване“ в кв. 82 по плана на гр. Ямбол – първи жилищен район
- ПУП-ПУР на улица с осови точки о.т.207-о.т.193 и улица с осови точки о.т.206-о.т.190

Проектът за изменение на действащия ПУП-ПРЗ и ПУР е изложен за разглеждане в община Ямбол, стая 308.

На основание чл. 128, ал. 5 от ЗУТ заинтересуваните лица могат да направят писмени възражения, предложения и искания по проекта до общинската администрация в единмесечен срок от обнародването в „Държавен вестник“ бр. 75/12.09.2025 г.

ОБЩИНА ЯМБОЛ

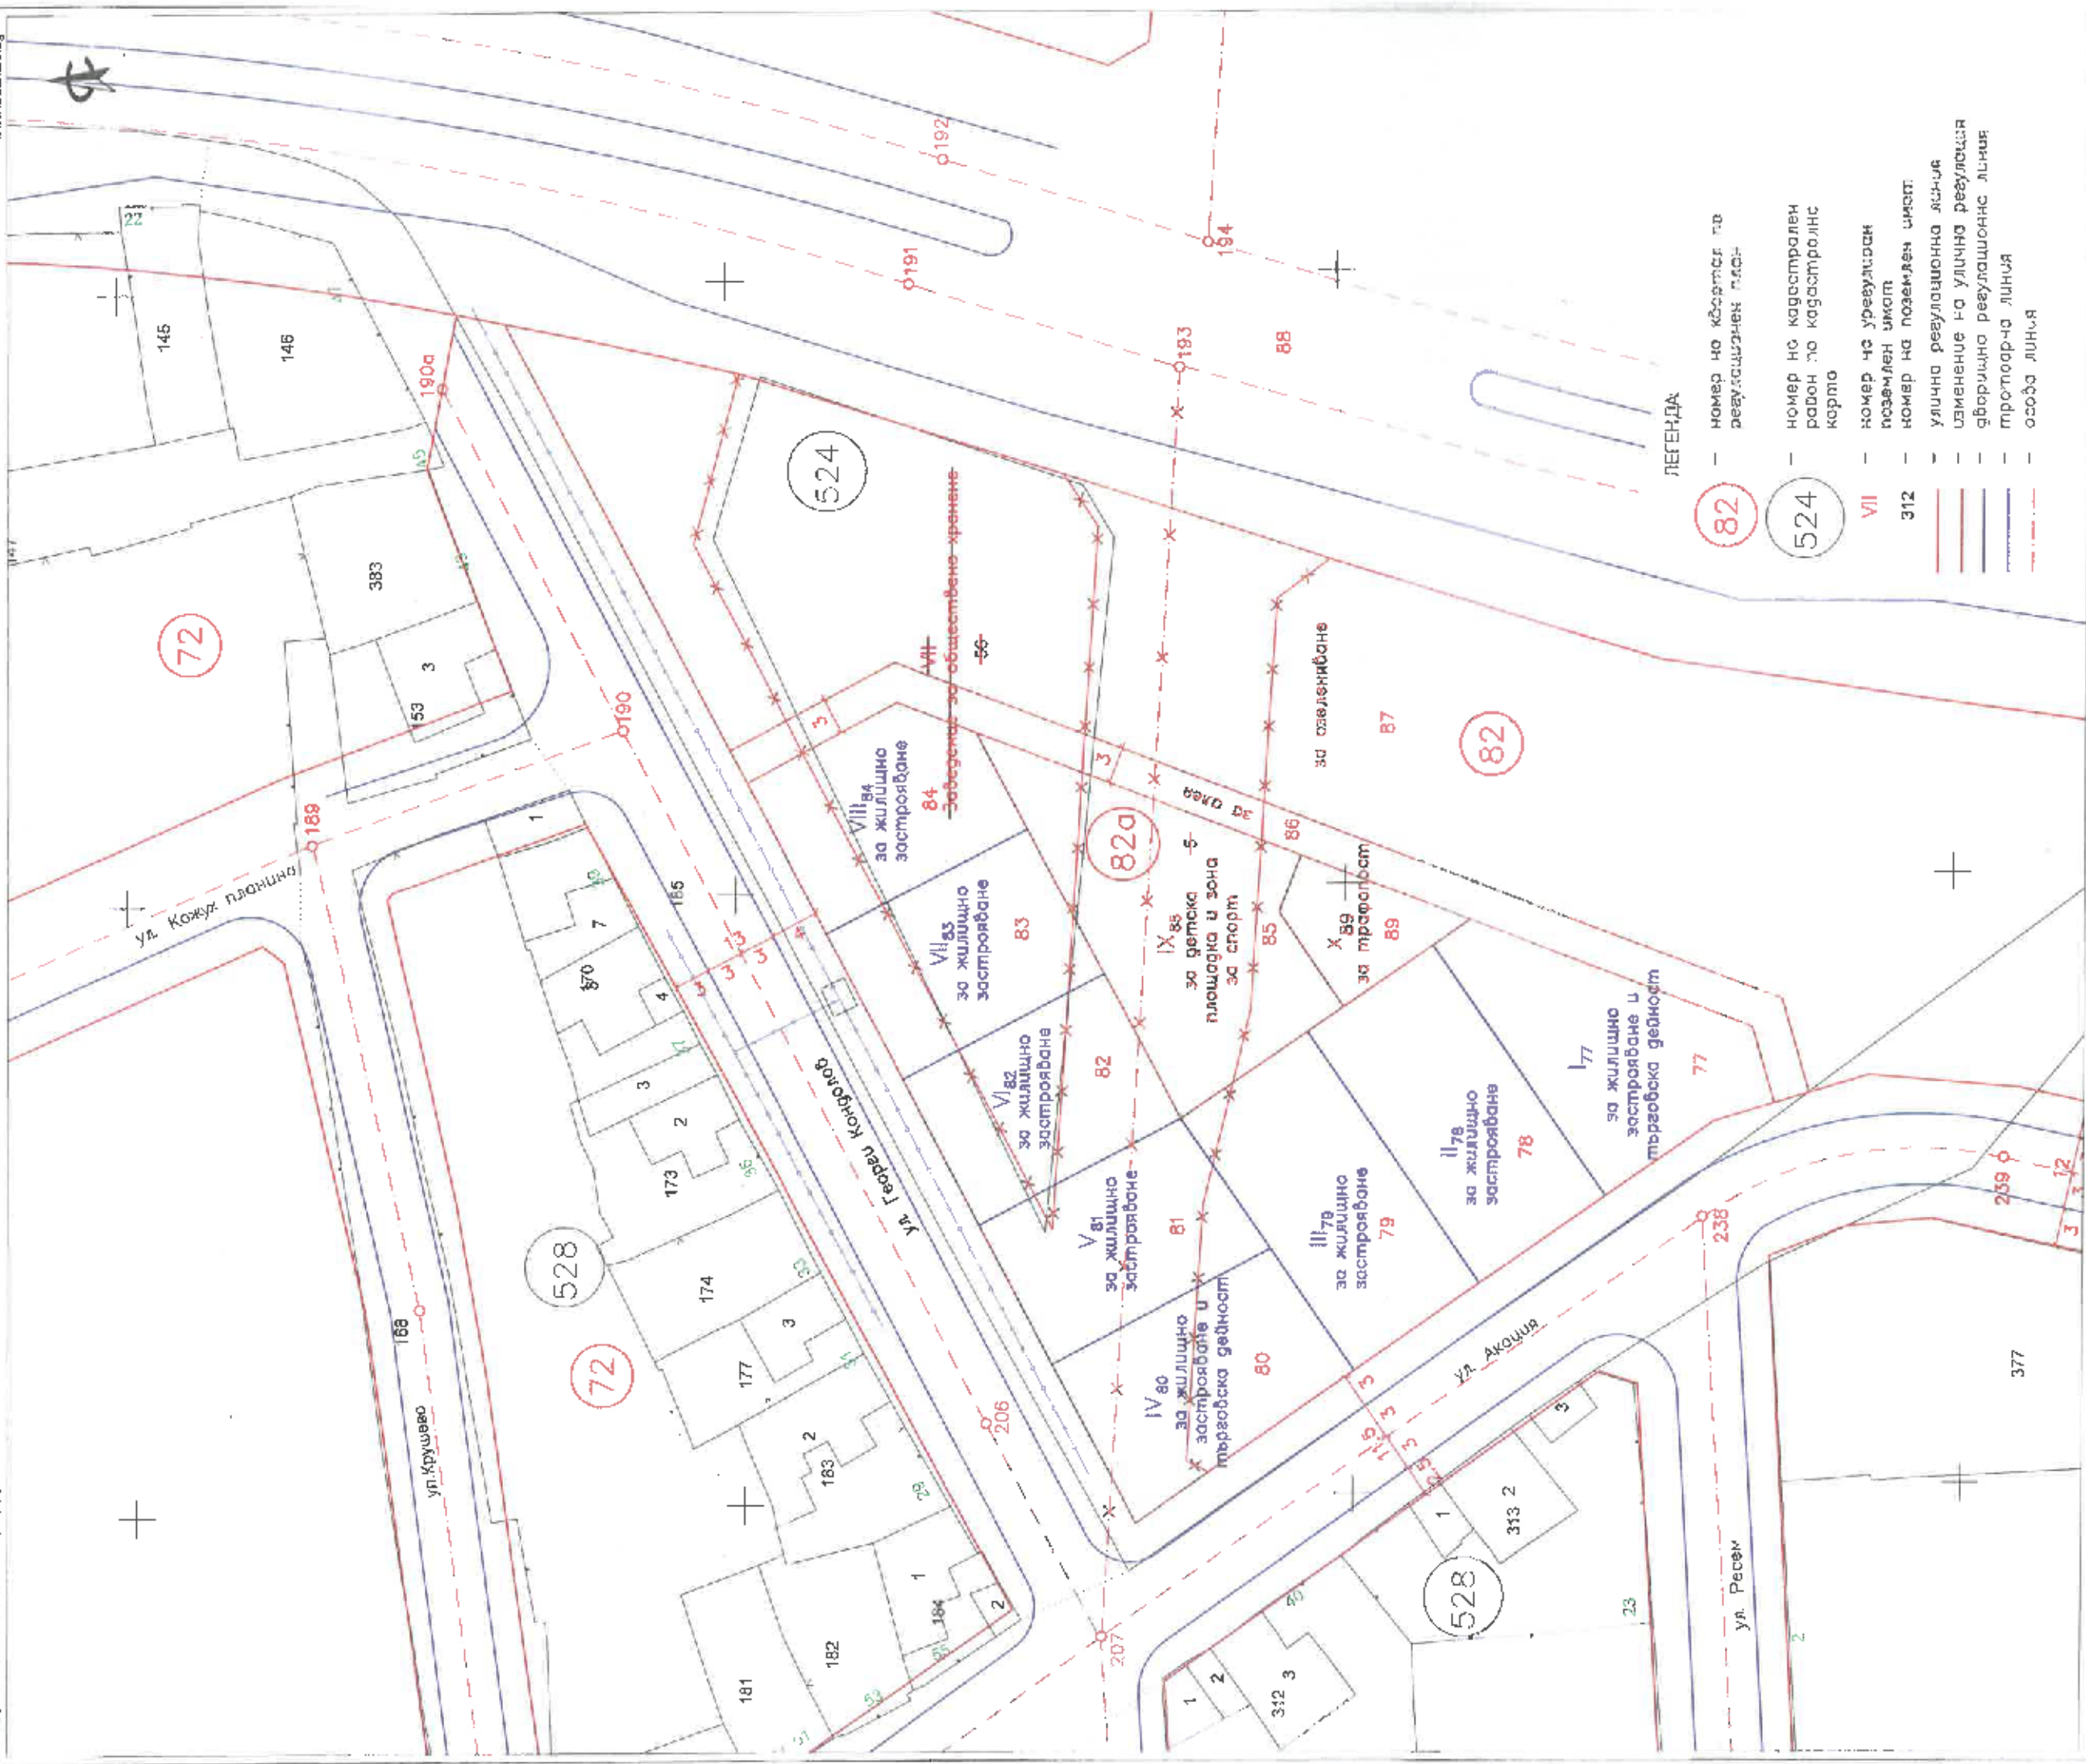

ЛЕГЕНДА

- 82 - номер на квартал по регулационен план
- 524 - номер на кадастрален район по кадастрална карта
- VII - номер на урегулиран поземлен имот
- 312 - номер на поземлен имот
- улочно регулационно линия
- изменение на улочно регулационно линия
- зварична регулационна линия
- транспортна линия
- особа линия

АУТОКАД ЕООД

Проект за изменение на ПУП - План за регулация и застрояване /ГРЗ/ и План за улочна регулация /ПУР/ в обхват поземлен имот 87374.524.56 и 87374.524.5 по кадастрална карта, УПИ VII, кв. 72 по План за регулация на гр. Ямбол, община Ямбол и кв. 72 по План за регулация в обхват в.т.207 - с.т.193

Обект:	Чертж:	Възложител:	Проектант:
улочна регулация в обхват в.т.207 - с.т.193	ПУП - План за регулация	Община Ямбол	инж. Г. Ишкитиев
		"АУТОКАД" ЕООД	
		част Геодезия	
		М 1:500	
		Юли, 2025г.	
		фаза: О.П.	

КАМАРА НА ИНЖЕНЕРИТЕ В ИМАТЕСТИЧНОТО ПРОЕКТИРАНЕ
НИЦОП
 ул. "Славейков" № 4 1155
 ЯМБОЛ

Секция: ГПГ
 Част на проекта: съставяване за ПУП

ИМЖ. ГЕОРГИ ДИМИТРОВ ИШКИТИЕВ
 Подпис: _____
 ВАНКЕ ВАЛЕНТИНОВА