

Изменение на ПУП-ПЗ  
за УПИ.VIII.86 кв 542 за имот №: 87374.542.86  
(адрес гр.Ямбол ул.Хан Крум №3)  
 На основание чл135 ЗУТ, във връзка чл.134(2) т.в ЗУТ  
 М 1:500

**ОБЩИНА ЯМБОЛ**  
**ОД ЯВЯВАМ**  
 Ямбол 20\_\_ г.  
**КМЕТ**  
 Изменен... О на плана се състои в


*Зам. № ТУ/Об-00054 от 10.05.2024г.*

промяна единствено на градоустройствените показатели които става:

1. Бисочина =Н <10м
2. Пл.застр <80%
3. КИНТ = 3
4. Козел >20%

Не се променя:

1. Зона „Ц“ - остава без промяна
2. Отреждането на имота (остава за Жилищно строителство - Жм)
3. Застрояването става свободно разположено в имота
4. Регулационните линии остават без промяна и те съвпадат с имотните.

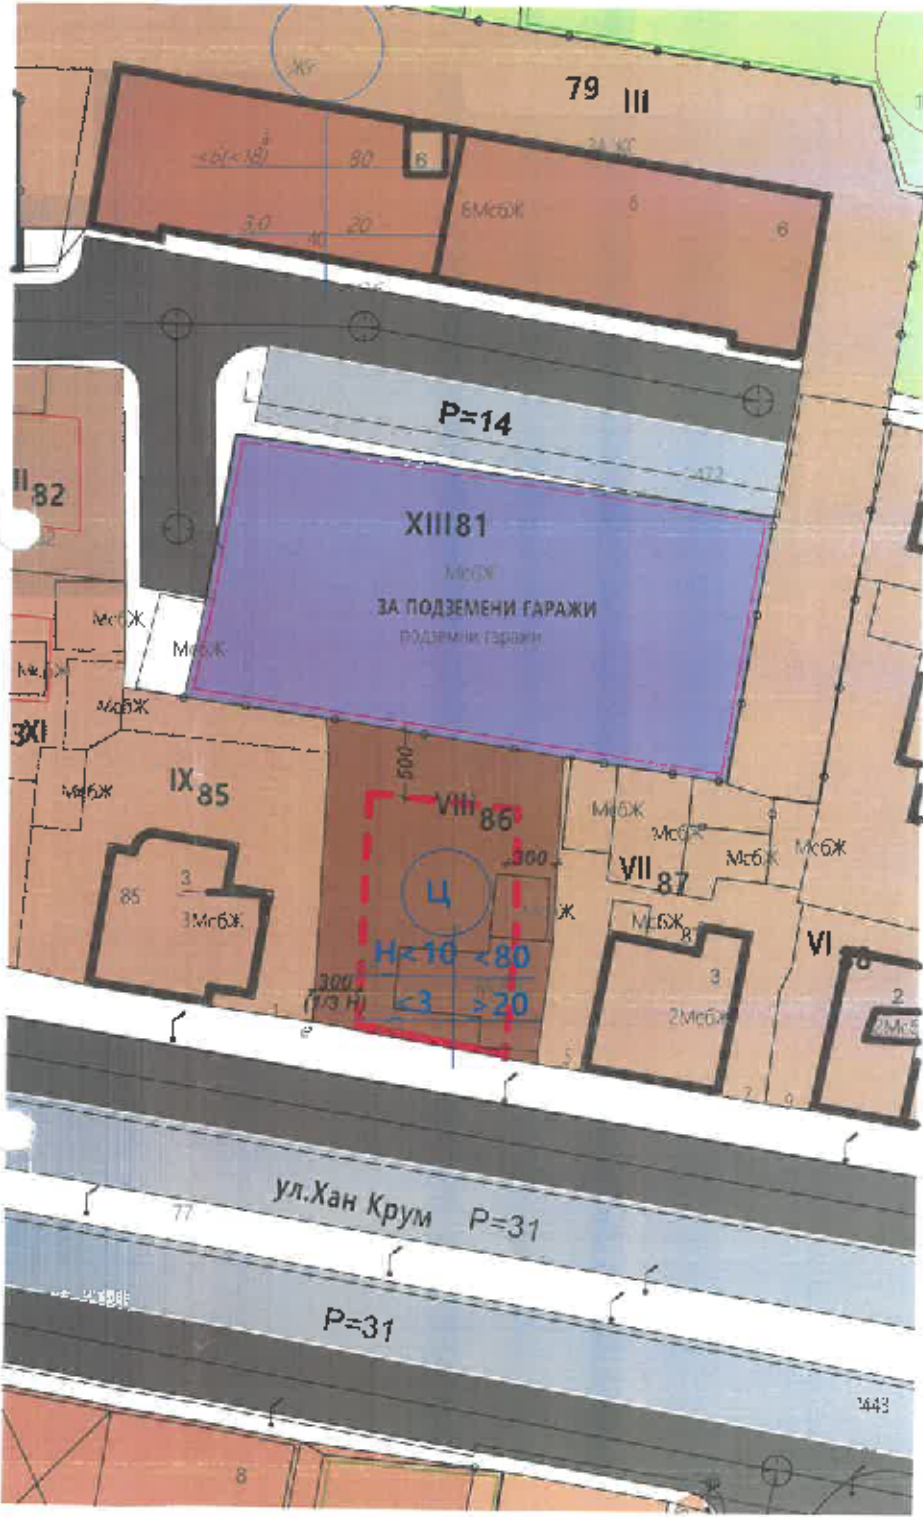

**ЛЕГЕНДА:**

- ново основно застрояване
- жилищна сграда по действащ ПУП
- същ. сгради извън режима на застрояване
- задължителна линия на застрояване
- ограничителна линия на застрояване
- улична регулационна линия
- странично регулационна линия
- обхват на промяната на

ОУП  
 Рег.  
 подпис...

1. Зита Менахем Бело-Нанчева : .....

2. Роза Менахем Георгиева : .....