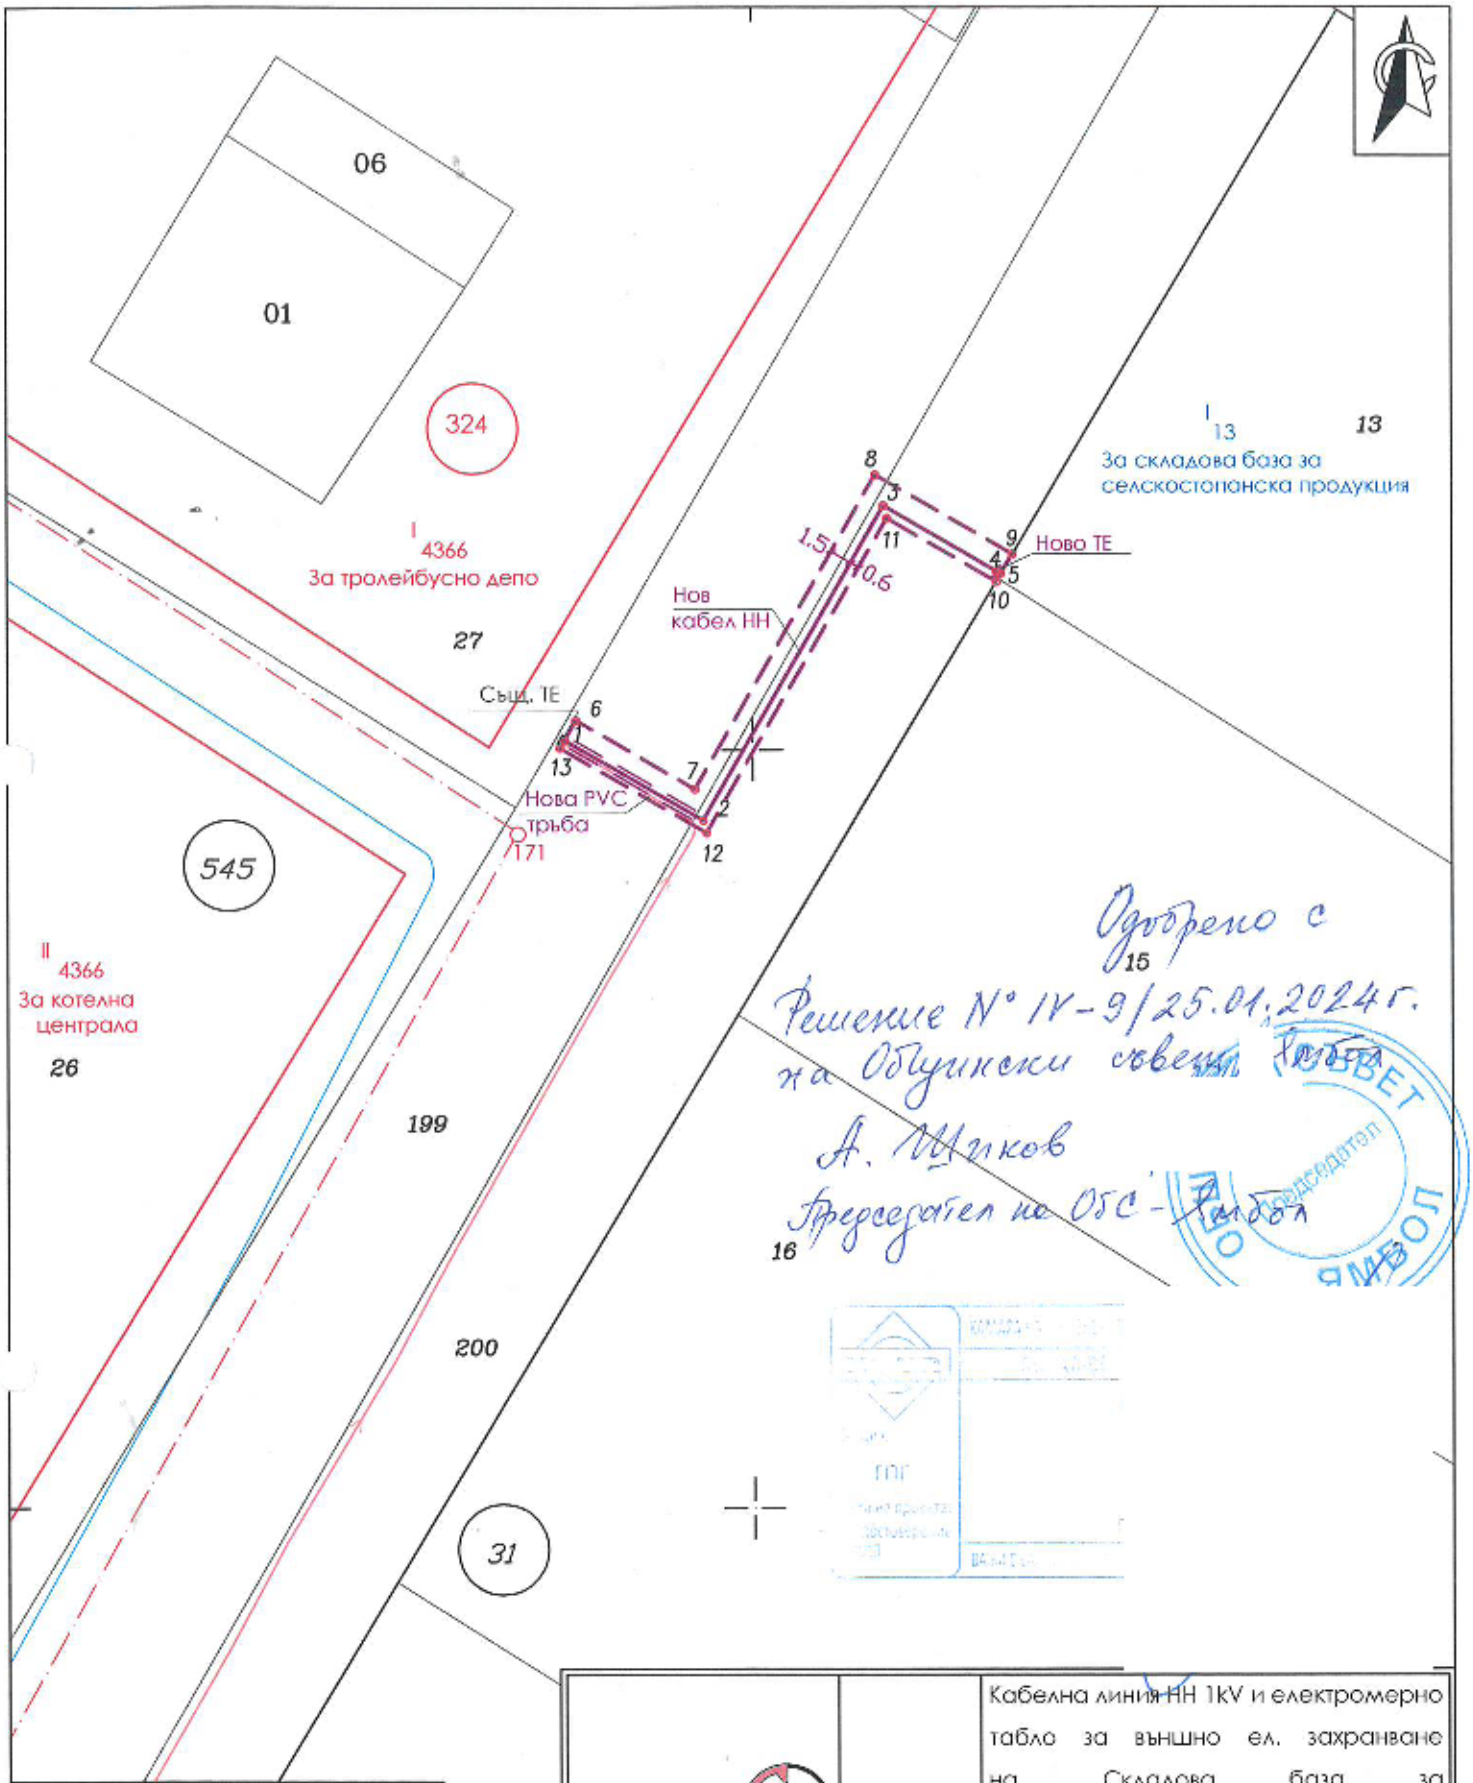


Одобрено с Решение № IV-9/25.01.2024 г. на Общински съвет Ямбол

А. Мишков

Председател на ОбС - Ямбол

ОБЩИНСКИ СЪВЕТ ЯМБОЛ

Легенда:

- Същ. кабел НН
- Нов кабел НН
- Сервитут на нов кабел НН

Забележка:
Височинна система: Балтийска;
Координатна система: 1970г.

ИЗПЪЛНИТЕЛ: "ГЕОХИД" ООД гр.Стара Загора тел.:0887011268, e-mail: geohid_stz@abv.bg	Обект:	Кабелна линия НН 1kV и електромерно табло за външно ел. захранване на „Складова база за селскостопанска продукция" в имот с ид: 87374.31.13, м. СМОКИНИТЕ, гр. Ямбол
	Чертеж:	Парцеларен план
ВЪЗЛОЖИТЕЛ: "Електроразпределение ЮГ" ЕАД, КЕЦ "Ямбол"	Изчертал:	инж. Иван Димов
	Проектант:	инж. Лъчезар Кьосев
	Съгласувал:	инж. Иван Чапъров
М 1:500		август 2023г.