



РЕПУБЛИКА БЪЛГАРИЯ
Общинска администрация
Ямбол

ОБЩИНА ЯМБОЛ

Reg. № О-0097

Обявен на дата: 10.03.2025 г.

В сила до дата: 09.04.2025 г.


От служител: Димитрова
(фамилия) (подпис)

О Б Я В Л Е Н И Е

Община Ямбол на основание чл. 128, ал. 1 от ЗУТ обявява, че е изработен проект за Подробен устройствен план /ПУП/ – Парцеларен план /ПП/ за елементите на техническата инфраструктура за трасе на оптична кабелна линия 093-102/ТШ1-098. Трасето започва от нова шахта ШКС03-1 от съществуваща ОКЛ 093-102 в обхвата на общински селскостопански път с индентификатор 87374.69.936. Проектната кабелната линия преминава в обхвата на поземлени имоти с индентификатори, както следва: ПИ 87374.69.936 /част от предишен ПИ 87374.87374.69.929/ - Общинска публична собственост, вид територия Земеделска, НТП За селскостопански, горски, ведомствен път; ПИ 87374.69.935 /част от предишен ПИ 87374.87374.69.929/ - Общинска публична собственост, вид територия Урбанизирана, НТП За второстепенна улица, ПИ 87374.69.934 /част от предишен ПИ 87374.87374.69.929/ - Общинска публична собственост, вид територия Земеделска, НТП За селскостопански, горски, ведомствен път, ПИ 87374.69.930 - Общинска публична собственост, вид територия Територия на транспорта, НТП За второстепенна улица; ПИ 87374.69.931 - Общинска публична собственост, вид територия Земеделска, НТП За селскостопански, горски, ведомствен път; ПИ 87374.69.932 - Общинска публична собственост, вид територия Територия на транспорта, НТП За второстепенна улица; ПИ 87374.69.933 - Общинска публична собственост, вид територия Земеделска, НТП За селскостопански, горски, ведомствен път; ПИ 87374.69.644 - Общинска публична собственост, вид територия Територия на транспорта, НТП За местен път и ПИ 87374.73.665 - Общинска публична собственост, вид територия Територия на транспорта, НТП За местен път.

Проектът е изложен за разглеждане в община Ямбол, стая 302.

На основание чл. 128, ал. 5 от ЗУТ заинтересуваните лица могат да направят писмени възражения, предложения и искания по проекта до общинската администрация в едномесечен срок от обнародването в „Държавен вестник“, бр. 19 от 07.03.2025 г.

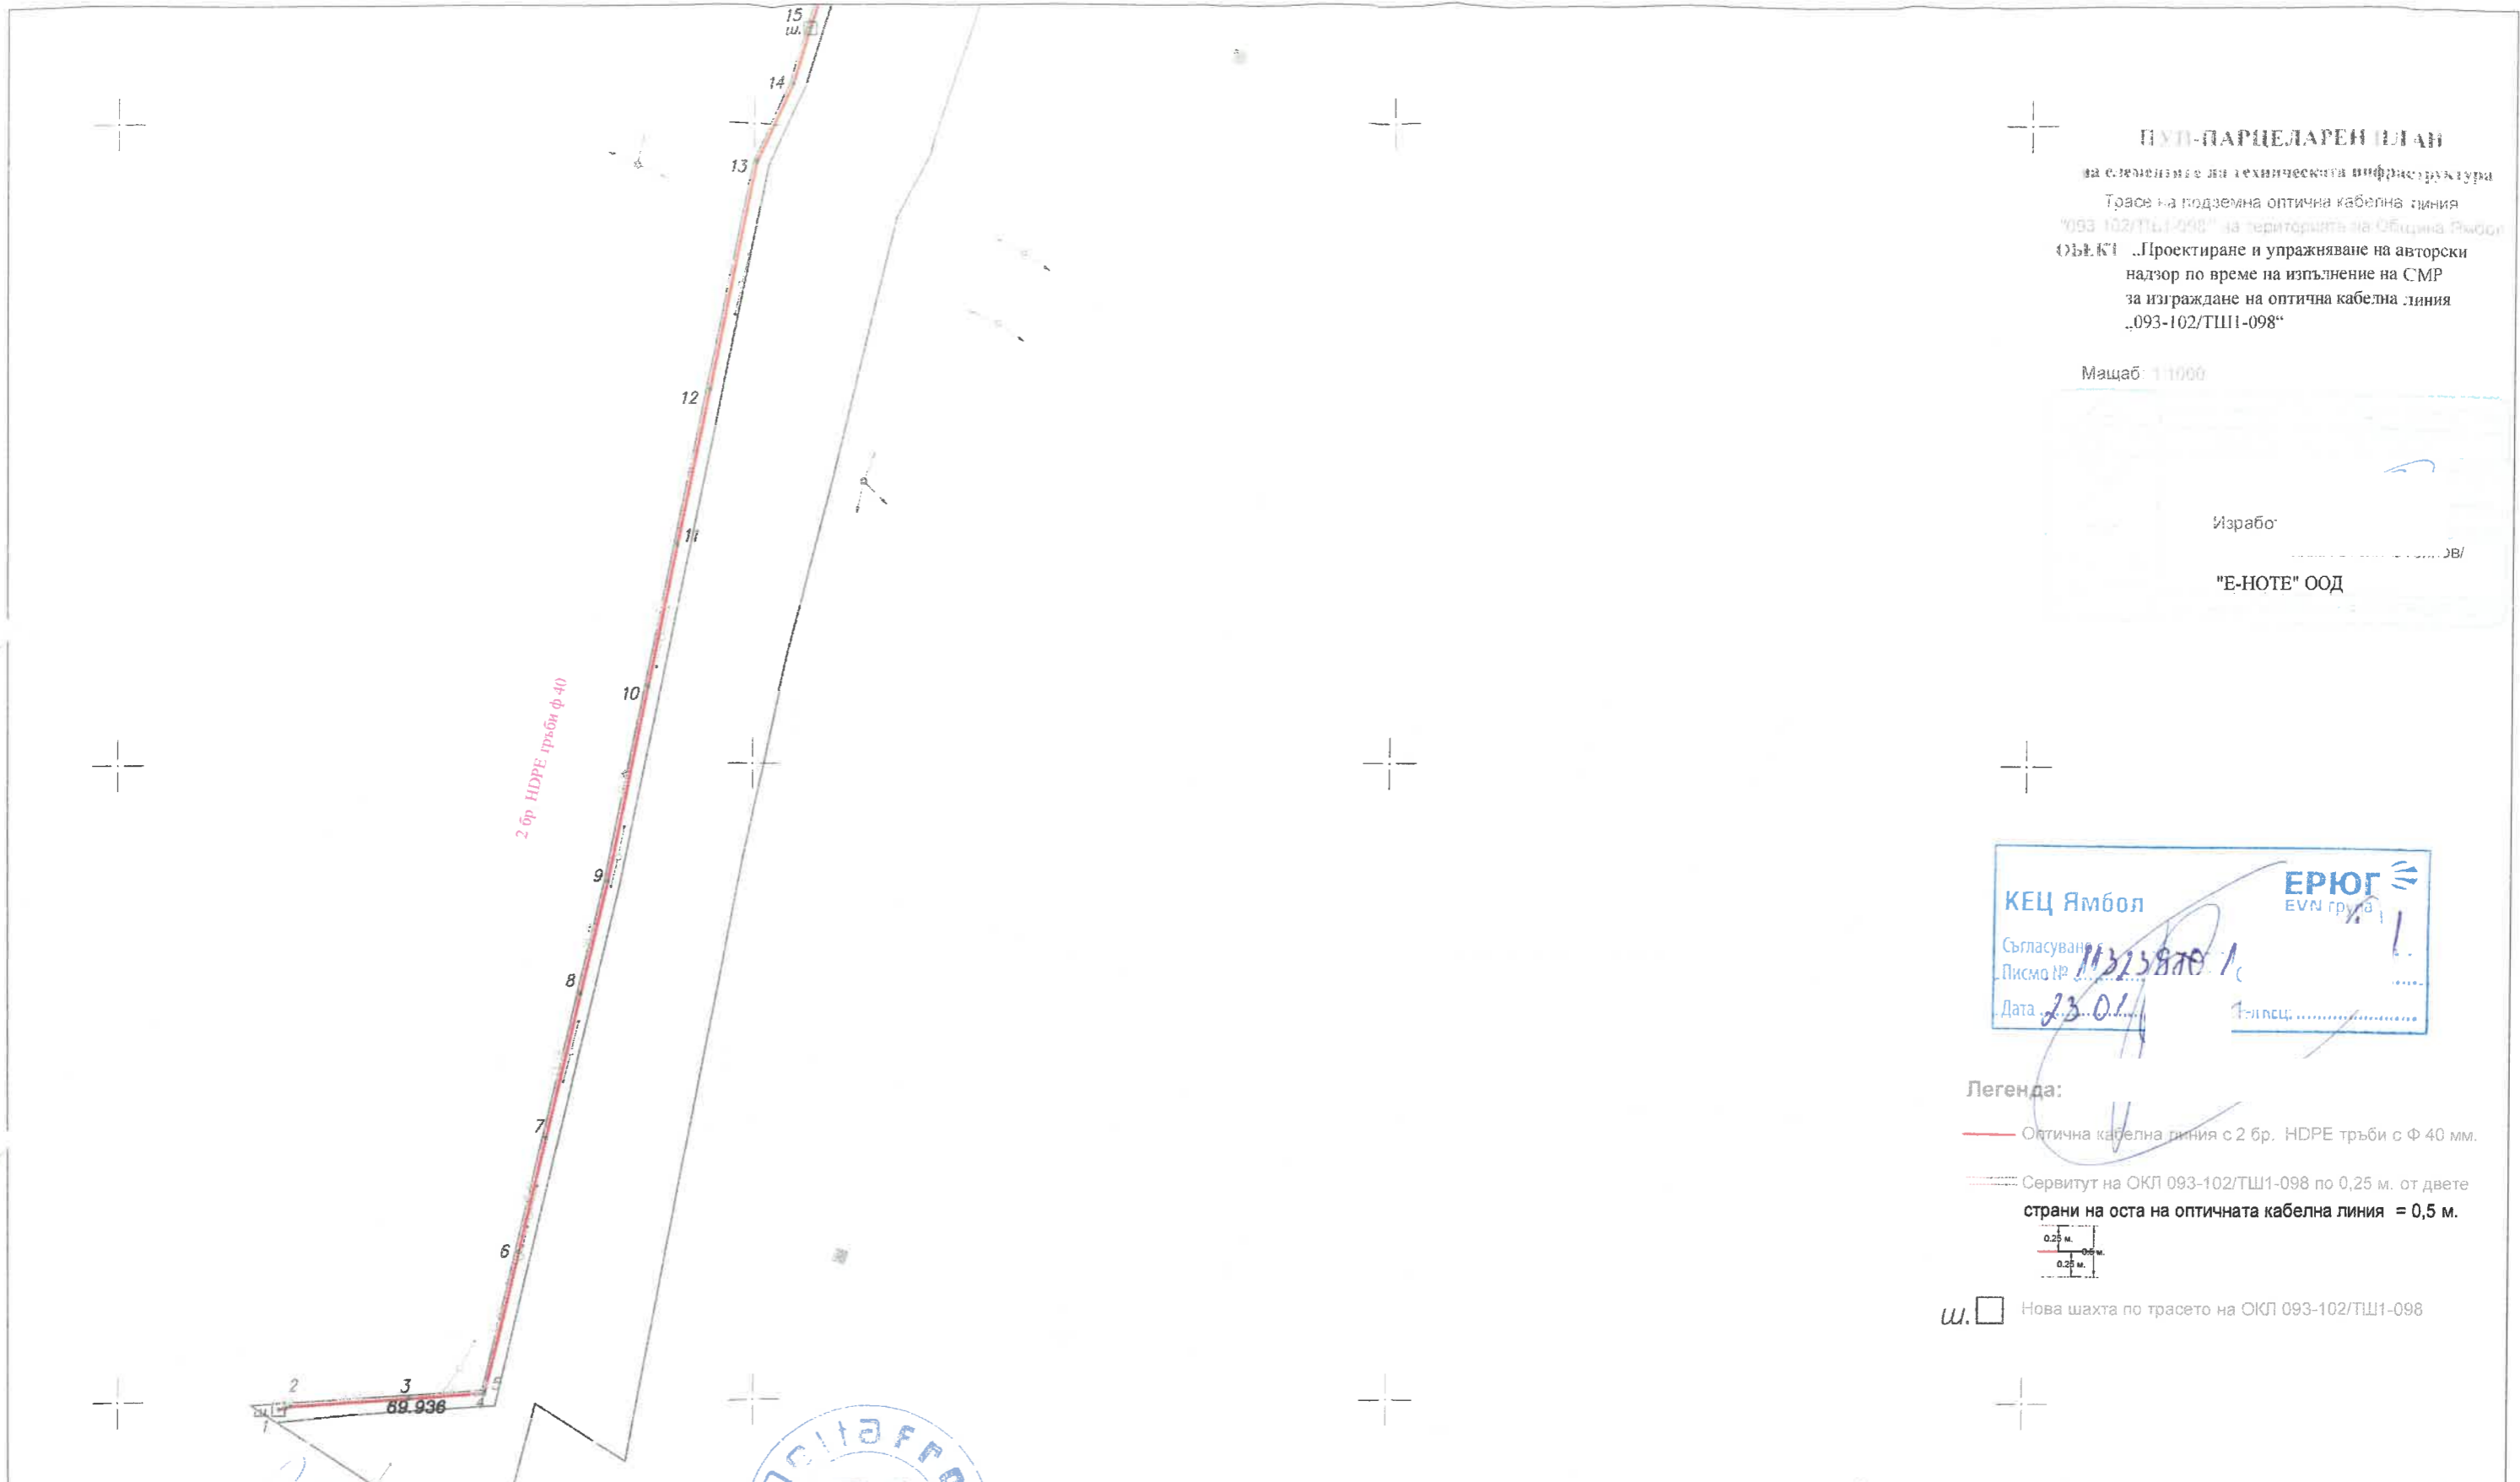

ПУП-ПАРЦЕЛАРЕН ПЛАН
 на елементите на техническата инфраструктура
 Трасе на подземна оптична кабелна линия
 "093-102/ТШ1-098" на територията на Община Ямбол
 О.Б.К.И. Проектиране и упражняване на авторски надзор по време на изпълнение на СМР за изграждане на оптична кабелна линия "093-102/ТШ1-098"


Мащаб 1:1000

Изработено от:
 "Е-НОТЕ" ООД

КЕЦ Ямбол
 Съгласувано Писмо № 11323870/1
 Дата 23.01.2024 г.
 ЕРЮГ EVN група

- Легенда:**
- Оптична кабелна линия с 2 бр. HDPE тръби с Ф 40 мм.
 - - - - - Сервитут на ОКЛ 093-102/ТШ1-098 по 0,25 м. от двете страни на оста на оптичната кабелна линия = 0,5 м.
- ш. □ Нова шахта по трасето на ОКЛ 093-102/ТШ1-098

 ВЪЗЛОЖИТЕЛ: МИНИСТЕРСТВО НА ОТБРАНАТА НА РЕПУБЛИКА БЪЛГАРИЯ КОМАНДВАНЕ за КИПКО	ИЗПЪЛНИТЕЛ: инж. Марин Василев Управител "Делтафрост" ООД "ДЕЛТАФРОСТ" ООД Български, София 1113 жк. Пилон, бл. 47, ул. Младор Юрчи Габриел тел.: +359 879 259 133, +359 879 259 135 e-mail: info@deltafrost.eu, info@deltafrost.com	Договор № 400 /06.08.2024 г. с предмет Проектиране и упражняване на авторски надзор по време на изпълнение на СМР за изграждане на оптична кабелна линия "093-102/ТШ1-098"		Част: Геодезия Изготвил: инж. Ст. Стоян	Част: Технология Съгласувал: инж. Д. Найденов	Част: Конструктивна Съгласувал: инж. Г. Найденов	Част: Пожарна Безопасност Съгласувал: инж. Е. Евтимов	Част: ПБЗ Съгласувал: инж. Н. Найденов	Част: ПУСО Съгласувал: инж. Н. Найденов	Част: ВОД Съгласувал: инж. Г. Миланов
		ПУП-ПАРЦЕЛАРЕН ПЛАН на елементите на техническата инфраструктура Трасе на подземна оптична кабелна линия "093-102/ТШ1-098" на територията на Община Ямбол		Участък: "ОКЛ 093-102/ТШ1-098"	Фаза: ПУП Рев: 0 Документ:	Подобект: Изграждане на оптична кабелна линия 093-102/ТШ1-098	Дата: 12.2024 Мащаб: 1:1000	Чертеж: ПУП - Парцеларен план от точка 1 до точка 15 Лист: 1/5		

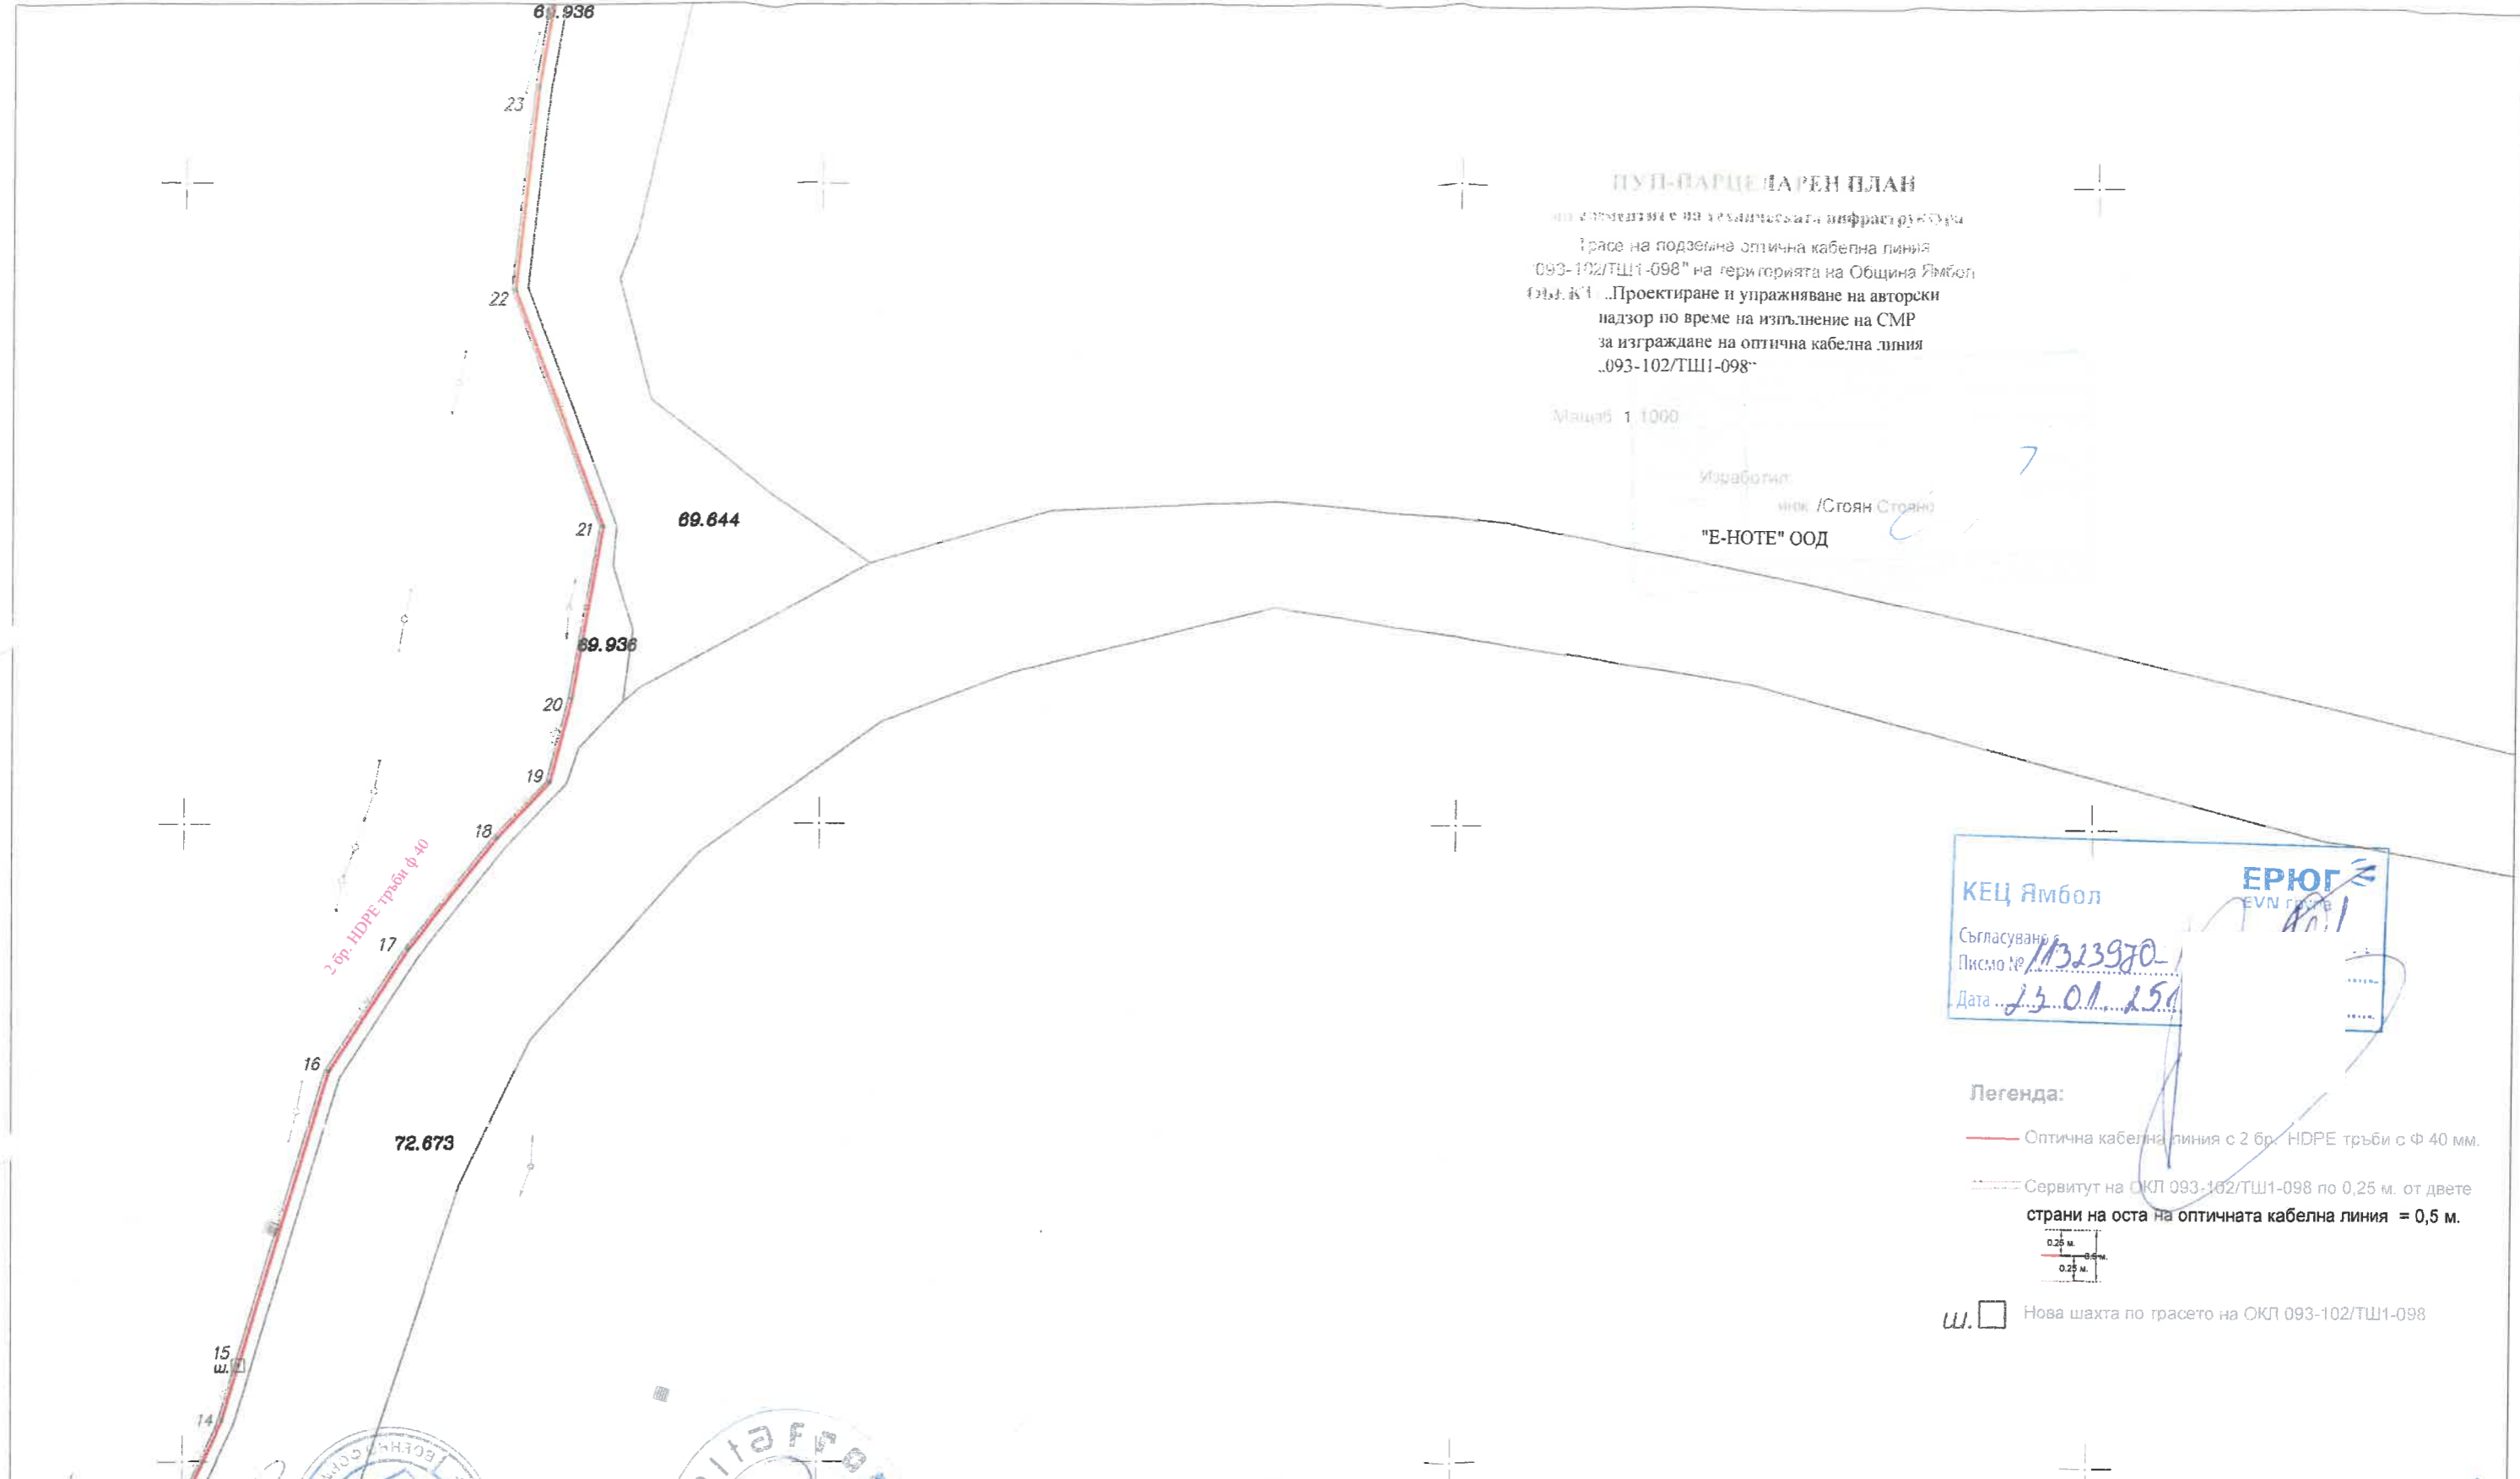

ПУП-ПАРЦЕЛАРЕН ПЛАН
 на елементите на техническата инфраструктура
 Трасе на подземна оптична кабелна линия
 "093-102/ТШ1-098" на територията на Община Ямбол
 ОДЛ К1 "Проектиране и упражняване на авторски
 надзор по време на изпълнение на СМР
 за изграждане на оптична кабелна линия
 "093-102/ТШ1-098"

Мащаб 1:1000

Изработил:
 инж. Стоян Стоянов
 "Е-NOTE" ООД

КЕЦ Ямбол
 Съгласувано
 Писмо № 11323970
 Дата 23.01.25


ЕРЮГ
 EVN GROUP

Легенда:

- Оптична кабелна линия с 2 бр. HDPE тръби с ф 40 мм.
- Сервитут на ОКЛ 093-102/ТШ1-098 по 0,25 м. от двете страни на оста на оптичната кабелна линия = 0,5 м.

ш. □ Нова шахта по трасето на ОКЛ 093-102/ТШ1-098

 ВЪЗЛОЖИТЕЛ: Теодор Годоров МИНИСТЕРСТВО НА ОТБРАНАТА НА РЕПУБЛИКА БЪЛГАРИЯ КОМАНДВАНЕ за КИПКО	ИЗПЪЛНИТЕЛ: инж. Марин Мисирков Управител "Делтафрост" ООД	Договор № 400 /06.08.2024 г. с предмет "Проектиране и упражняване на авторски надзор по време на изпълнение на СМР за изграждане на оптична кабелна линия 093-102/тш1-098"	Част	Изготвил	Подпис	Част	Съгласувал	Подпис	Част	Съгласувал	
			Геодезия	инж. Ст. Стоянов		Технология	инж. Д. Найденов	ПБЗ	инж. Н. Найденов		
ПУП-ПАРЦЕЛАРЕН ПЛАН на елементите на техническата инфраструктура Трасе на подземна оптична кабелна линия "093-102/ТШ1-098" на територията на Община Ямбол			участък: "ОКЛ 093-102/ТШ1-098"			Конструктивна	инж. Г. Найденов	ПУСО	инж. Н. Найденов		
			Фаза:	ПУП	Рев:	0	Документ:	арна Безопасност	инж. Е. Евтимов	ВОД	инж. Г. Миланов
			Част:	ПАРЦЕЛАРЕН ПЛАН		Подчаст:	Оптичен кабел		Дата:	12.2024	
			Подобект:	Изграждане на оптична кабелна линия 093-102/ТШ1-098						Мащаб:	1:1000
			Чертеж:	ПУП - Парцеларен план от точка 15 до точка 23						Лист:	2/5

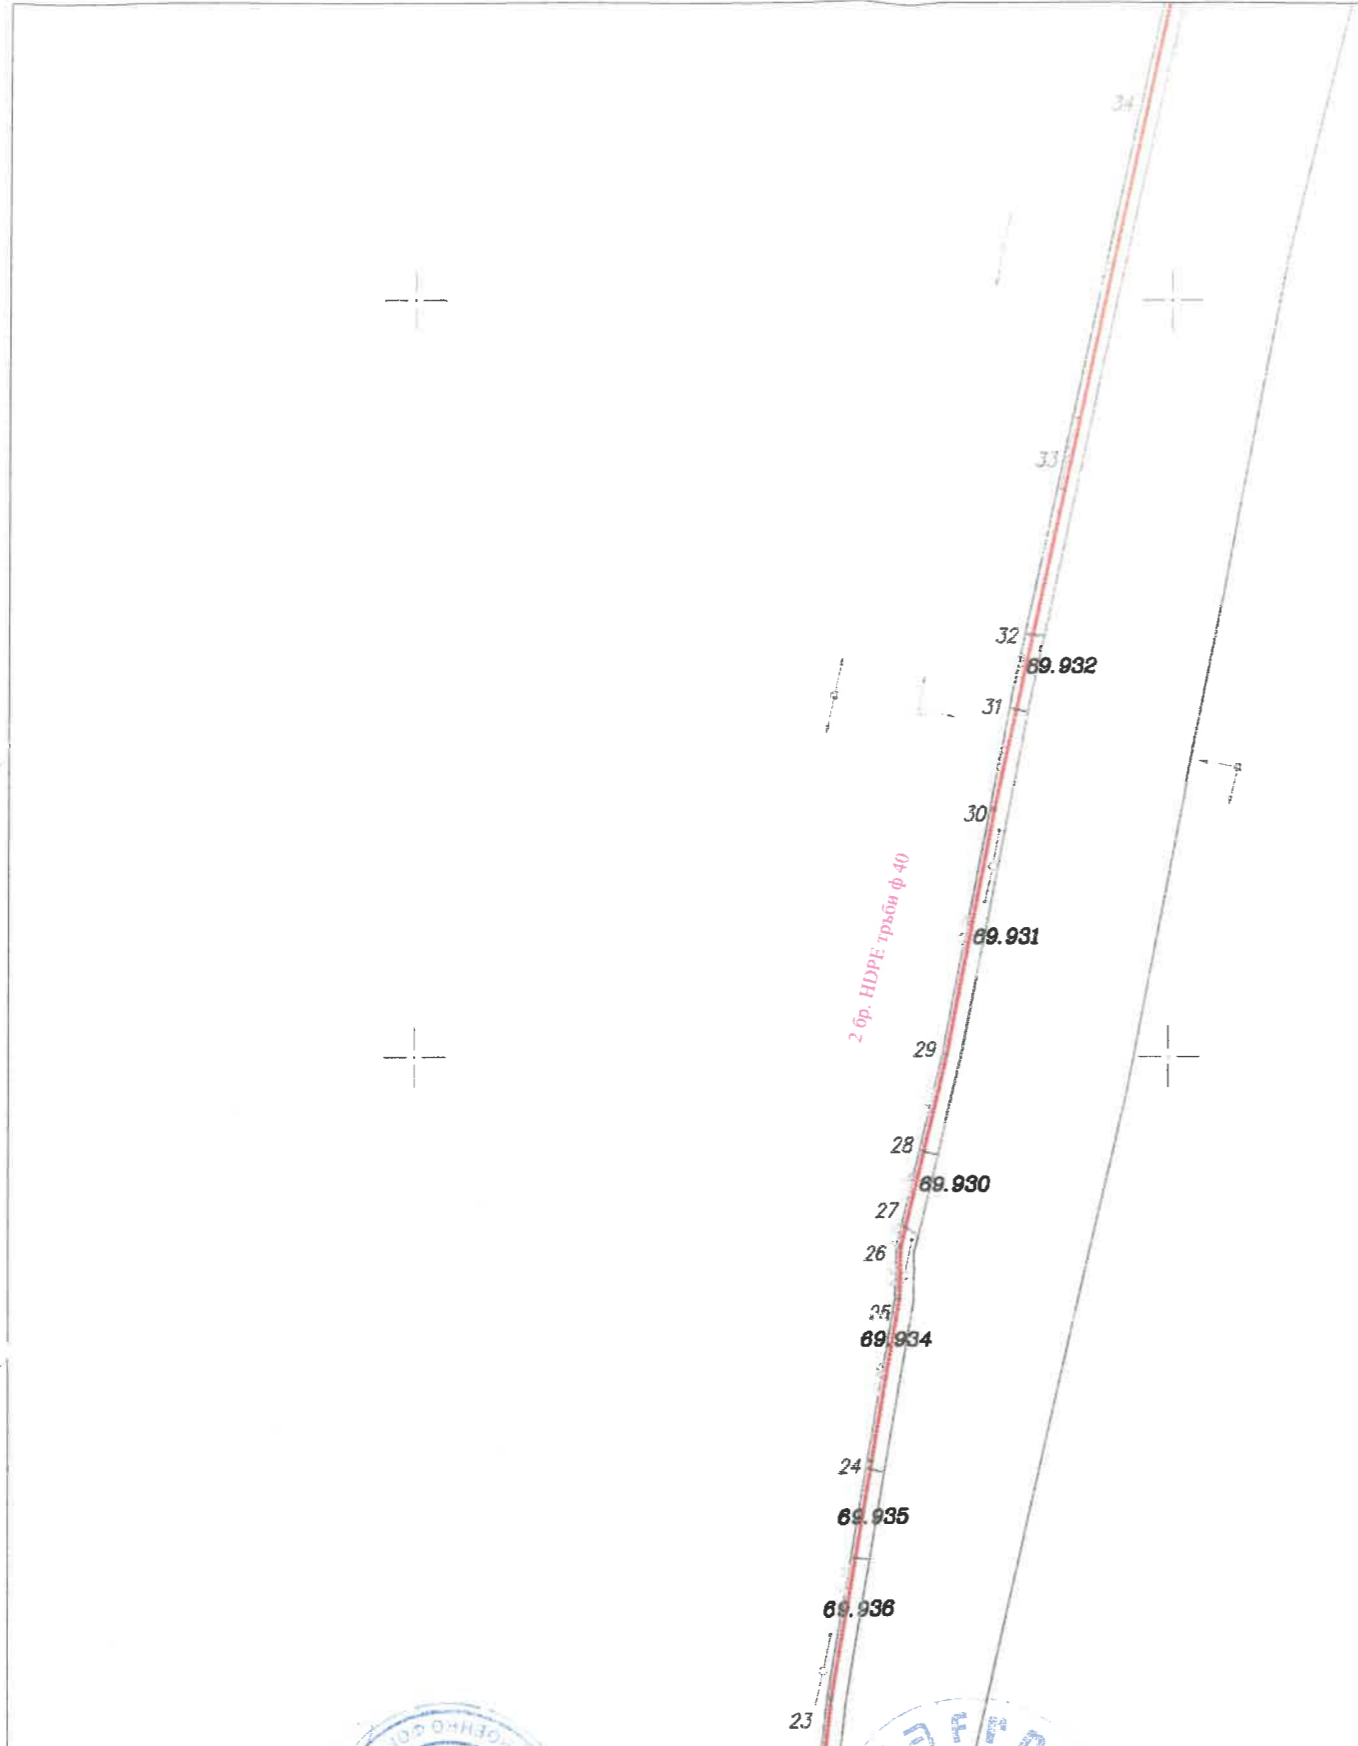

ПУП-ПАРЦЕЛАРЕН ПЛАН

за елементите на техническата инфраструктура
 Трасе на подземна оптична кабелна линия
 "093-102/ТШ1-098" на територията на Община Ямбол
ОБЪЕКТ: „Проектиране и упражняване на авторски надзор по време на изпълнение на СМР за изграждане на оптична кабелна линия „093-102/ТШ1-098“

Мащаб: 1:1000

Изработил:
 инж. /Стоян Стоянов/
 "Е-НОТЕ" ООД

ЕРЮГ
EVN група

КЕЦ Ямбол

Съгласуван Писмо № 11323/20.12.24 Съгласуван
 Дата 23.12.2024 Р.к.к.ц.:

Легенда:

- Оптична кабелна линия с 2 бр. HDPE тръби с ф 40 мм.
 - - - - - Сервитут на ОКЛ 093-102/ТШ1-098 по 0,25 м. от двете страни на оста на оптичната кабелна линия = 0,5 м.
- ш. Нова шахта по трасето на ОКЛ 093-102/ТШ1-098

ВЪЗЛОЖИТЕЛ:
 Геодор Тодоров

ИЗПЪЛНИТЕЛ:
 инж. Марин В.
 Управител "Делтафрост" ООД

Договор № 400 /06.08.2024 г. с предмет
 „Проектиране и упражняване на авторски надзор по време на изпълнение на СМР за изграждане на оптична кабелна линия 093-102/тш1-098“

Част	Изготвил	Подпис	Част	Съгласувал	Подпис	Част	Съгласувал
Геодезия	инж. Ст. Стоянов		Технология	инж. Д. Найденов		ПБЗ	инж. Н. Найденов
			Конструктивна	инж. Г. Найденов		ПУСО	инж. Н. Найденов
			Южарна Безопасност	инж. Е. Евтимов		ВОД	инж. Г. Миланов

МИНИСТЕРСТВО НА ОТБРАНАТА НА РЕПУБЛИКА БЪЛГАРИЯ
 КОМАНДВАНЕ за КИПКО

DeltaFrost "ДЕЛТАФРОСТ" ООД
 Български, София 1113
 ж.к. "Лозек", бр. 57, ул. Майор Кирил Тодоров
 тел. +359 879 259 133 +359 879 259 135
 office@deltafrost.bg info@deltafrost.bg

ПУП-ПАРЦЕЛАРЕН ПЛАН
 за елементите на техническата инфраструктура
 Трасе на подземна оптична кабелна линия
 "093-102/ТШ1-098" на територията на Община Ямбол

участък:	"ОКЛ 093-102/ТШ1-098"							
фаза:	ПУП	Рев.	0	Документ:		Дата:	12.2024	
ч.ст.	ПАРЦЕЛАРЕН ПЛАН			Подчаст:	Оптичен кабел		Мащаб:	1:1000
Подобект:	Изграждане на оптична кабелна линия 093-102/ТШ1-098							
Чертая:	ПУП - Парцеларен план от точка 23 до точка 34						Лист:	3/5


ПУП-ПАРЦЕЛАРЕН ПЛАН

на елементите на техническата инфраструктура
 Трасе на подземна оптична кабелна линия
 "093-102/ТШ1-098" на територията на Община Ямбол
ОБЪЕКТ - Проектиране и упражняване на авторски надзор по време на изпълнение на СМР за изграждане на оптична кабелна линия "093-102/ТШ1-098"

Мащаб 1:1000

Изработил
 инж. /Стоян Стоянов/
 "Е-НОТЕ" ООД

КЕЦ Ямбол
 EVN
 Съгласувано
 Писмо № 1023/2024
 Дата 12.12.2024

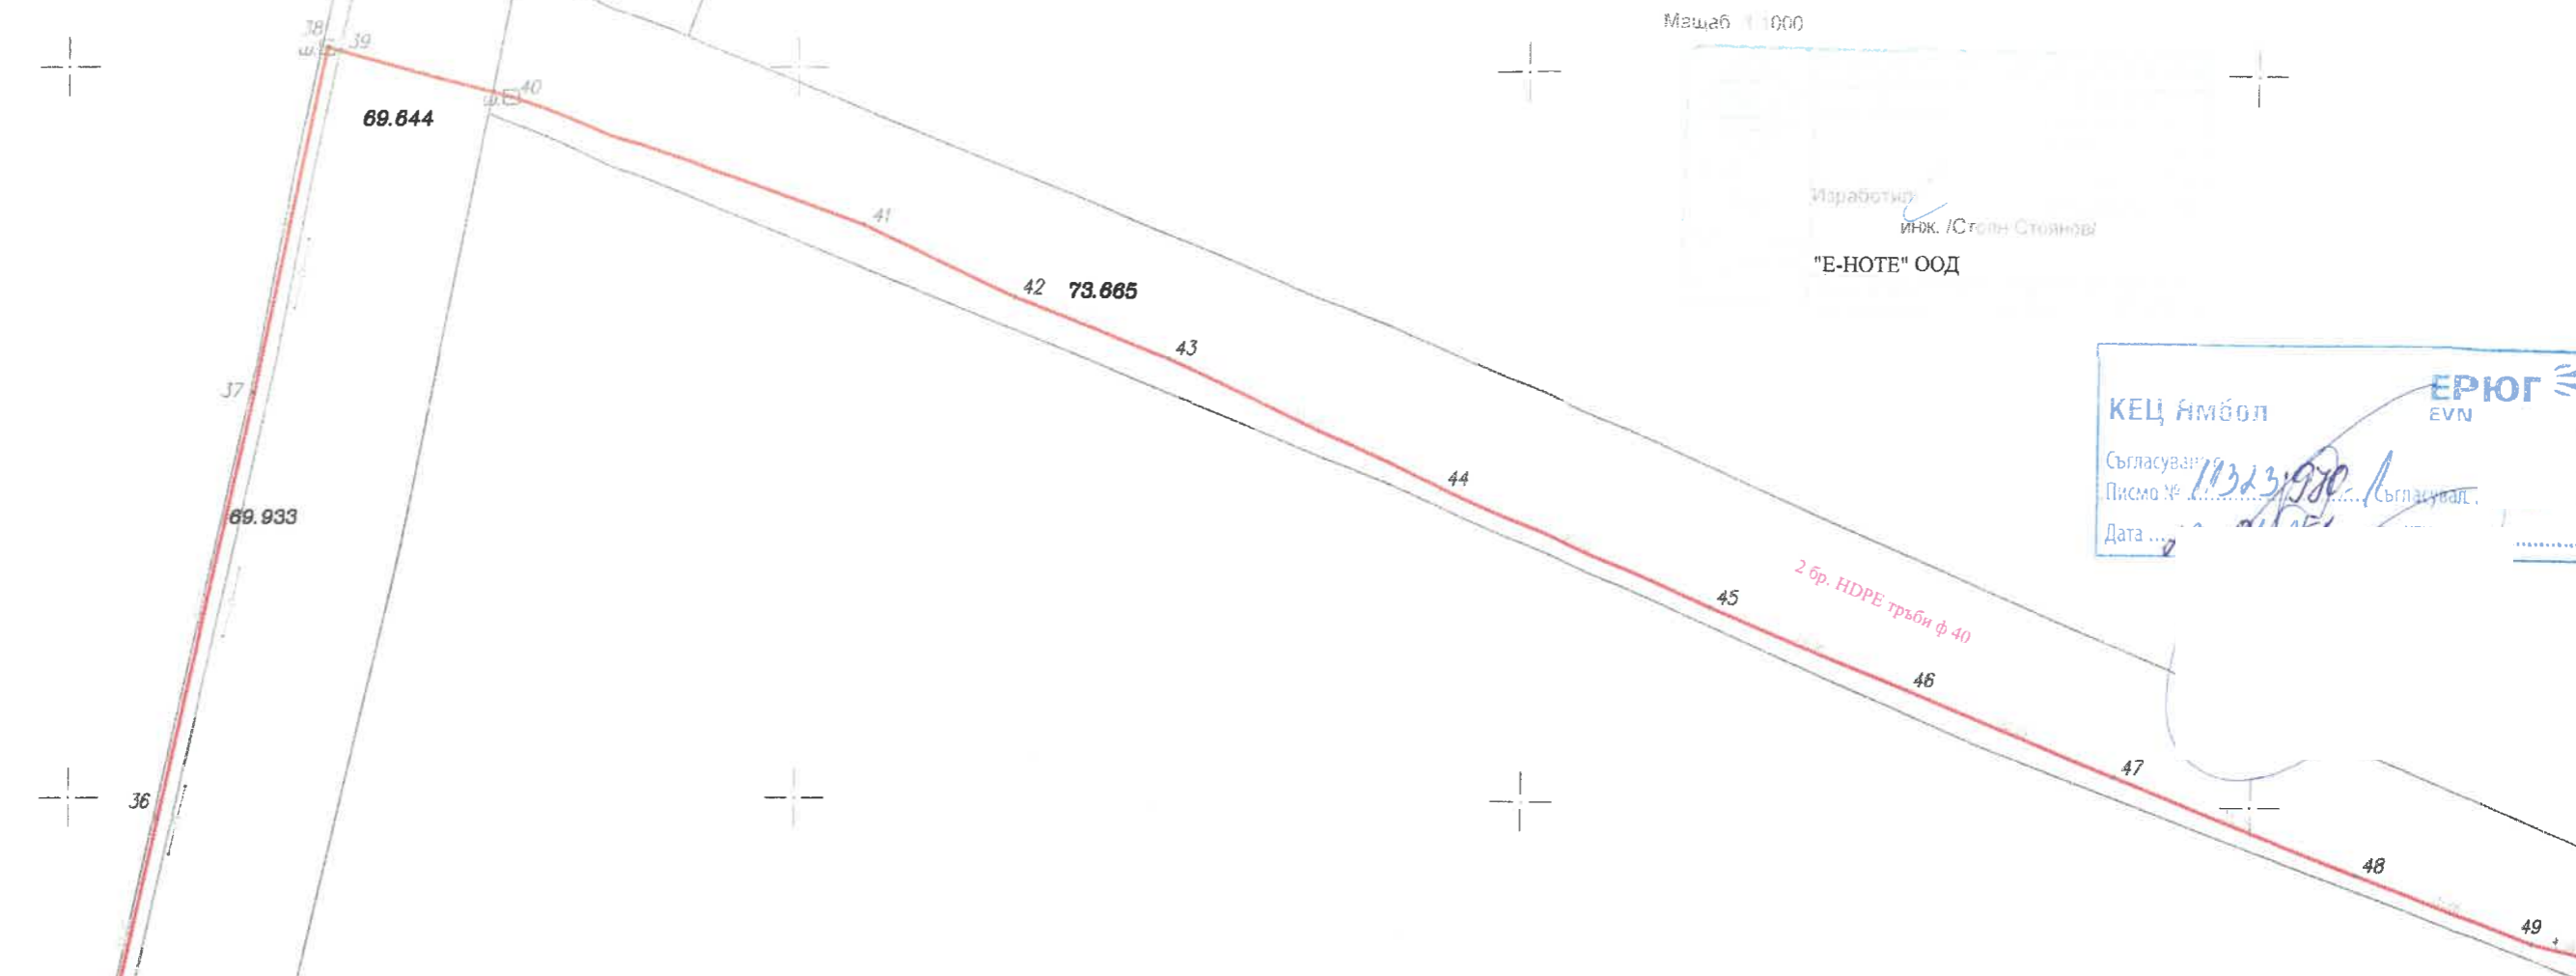

Легенда:
 — Оптична кабелна линия с 2 бр. HDPE тръби с ф 40 мм.
 - - - - - Сервитут на ОКЛ 093-102/ТШ1-098 по 0.25 м. от двете страни на оста на оптичната кабелна линия = 0,5 м.
 □ Нова шахта по трасето на ОКЛ 093-102/ТШ1-098

ВЪЗЛОЖИТЕЛ:

Теодор Толоров

ИЗПЪЛНИТЕЛ:

инж. Марин Василев
 Управител "Делтафрост" ООД

Договор № 400 /06.08.2024 г. с предмет
 „Проектиране и упражняване на авторски надзор по време на изпълнение на СМР за изграждане на оптична кабелна линия 093-102/тш1-098“

Част	Изготвил	Част	Съгласувал	Подпис	Част	Съгласувал
Геодезия	инж. Ст. Стоянов	Технология	инж. Д. Найденов		ПБЗ	инж. Н. Найденов
		Конструктивна	инж. Г. Найденов		ПУСО	инж. Н. Найденов
		жарна Безопасност	инж. Е. Евтимов		ВОД	инж. Г. Миланов
Участък:	"ОКЛ 093-102/ТШ1-098"					

МИНИСТЕРСТВО НА ОТБРАНАТА НА РЕПУБЛИКА БЪЛГАРИЯ
 КОМАНДВАНЕ за КИПКО

“ДЕЛТАФРОСТ” ООД
 Българска, София 1113
 ж.к. Пловдив, бул. 77, ул. Мейфор Юри Тагарани
 тел: +359 879 299 133, +359 879 299 135
 office@deltafrost.eu, info@deltafrost.eu

ПУП-ПАРЦЕЛАРЕН ПЛАН
 на елементите на техническата инфраструктура
 Трасе на подземна оптична кабелна линия "093-102/ТШ1-098" на територията на Община Ямбол

Фаза:	ПУП	Рев:	0	Документ:	Дата:	12.2024	
Част:	ПАРЦЕЛАРЕН ПЛАН			Подчаст:	Оптичен кабел	Мащаб:	1:1000
Подобект:	Изграждане на оптична кабелна линия 093-102/ТШ1-098						
Чертеж:	ПУП - Парцеларен план от точка 34 до точка 49					Лист:	4/5


ПУП-ПАРЦЕЛАРЕН ПЛАН


на елементите на техническата инфраструктура
 "Тресе на подземна оптична кабелна линия
 "093-102/ТШ1-098" на територията на Община Ямбол"
 (Чл. 17) "Проектиране и упражняване на авторски
 надзор по време на изпълнение на СМР
 за изграждане на оптична кабелна линия
 "093-102/ТШ1-098"

Мащаб: 1:1000




Изработил:
 инж. Ст. Стоянов
 "Е-НОТЕ" ООД

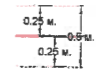Легенда:

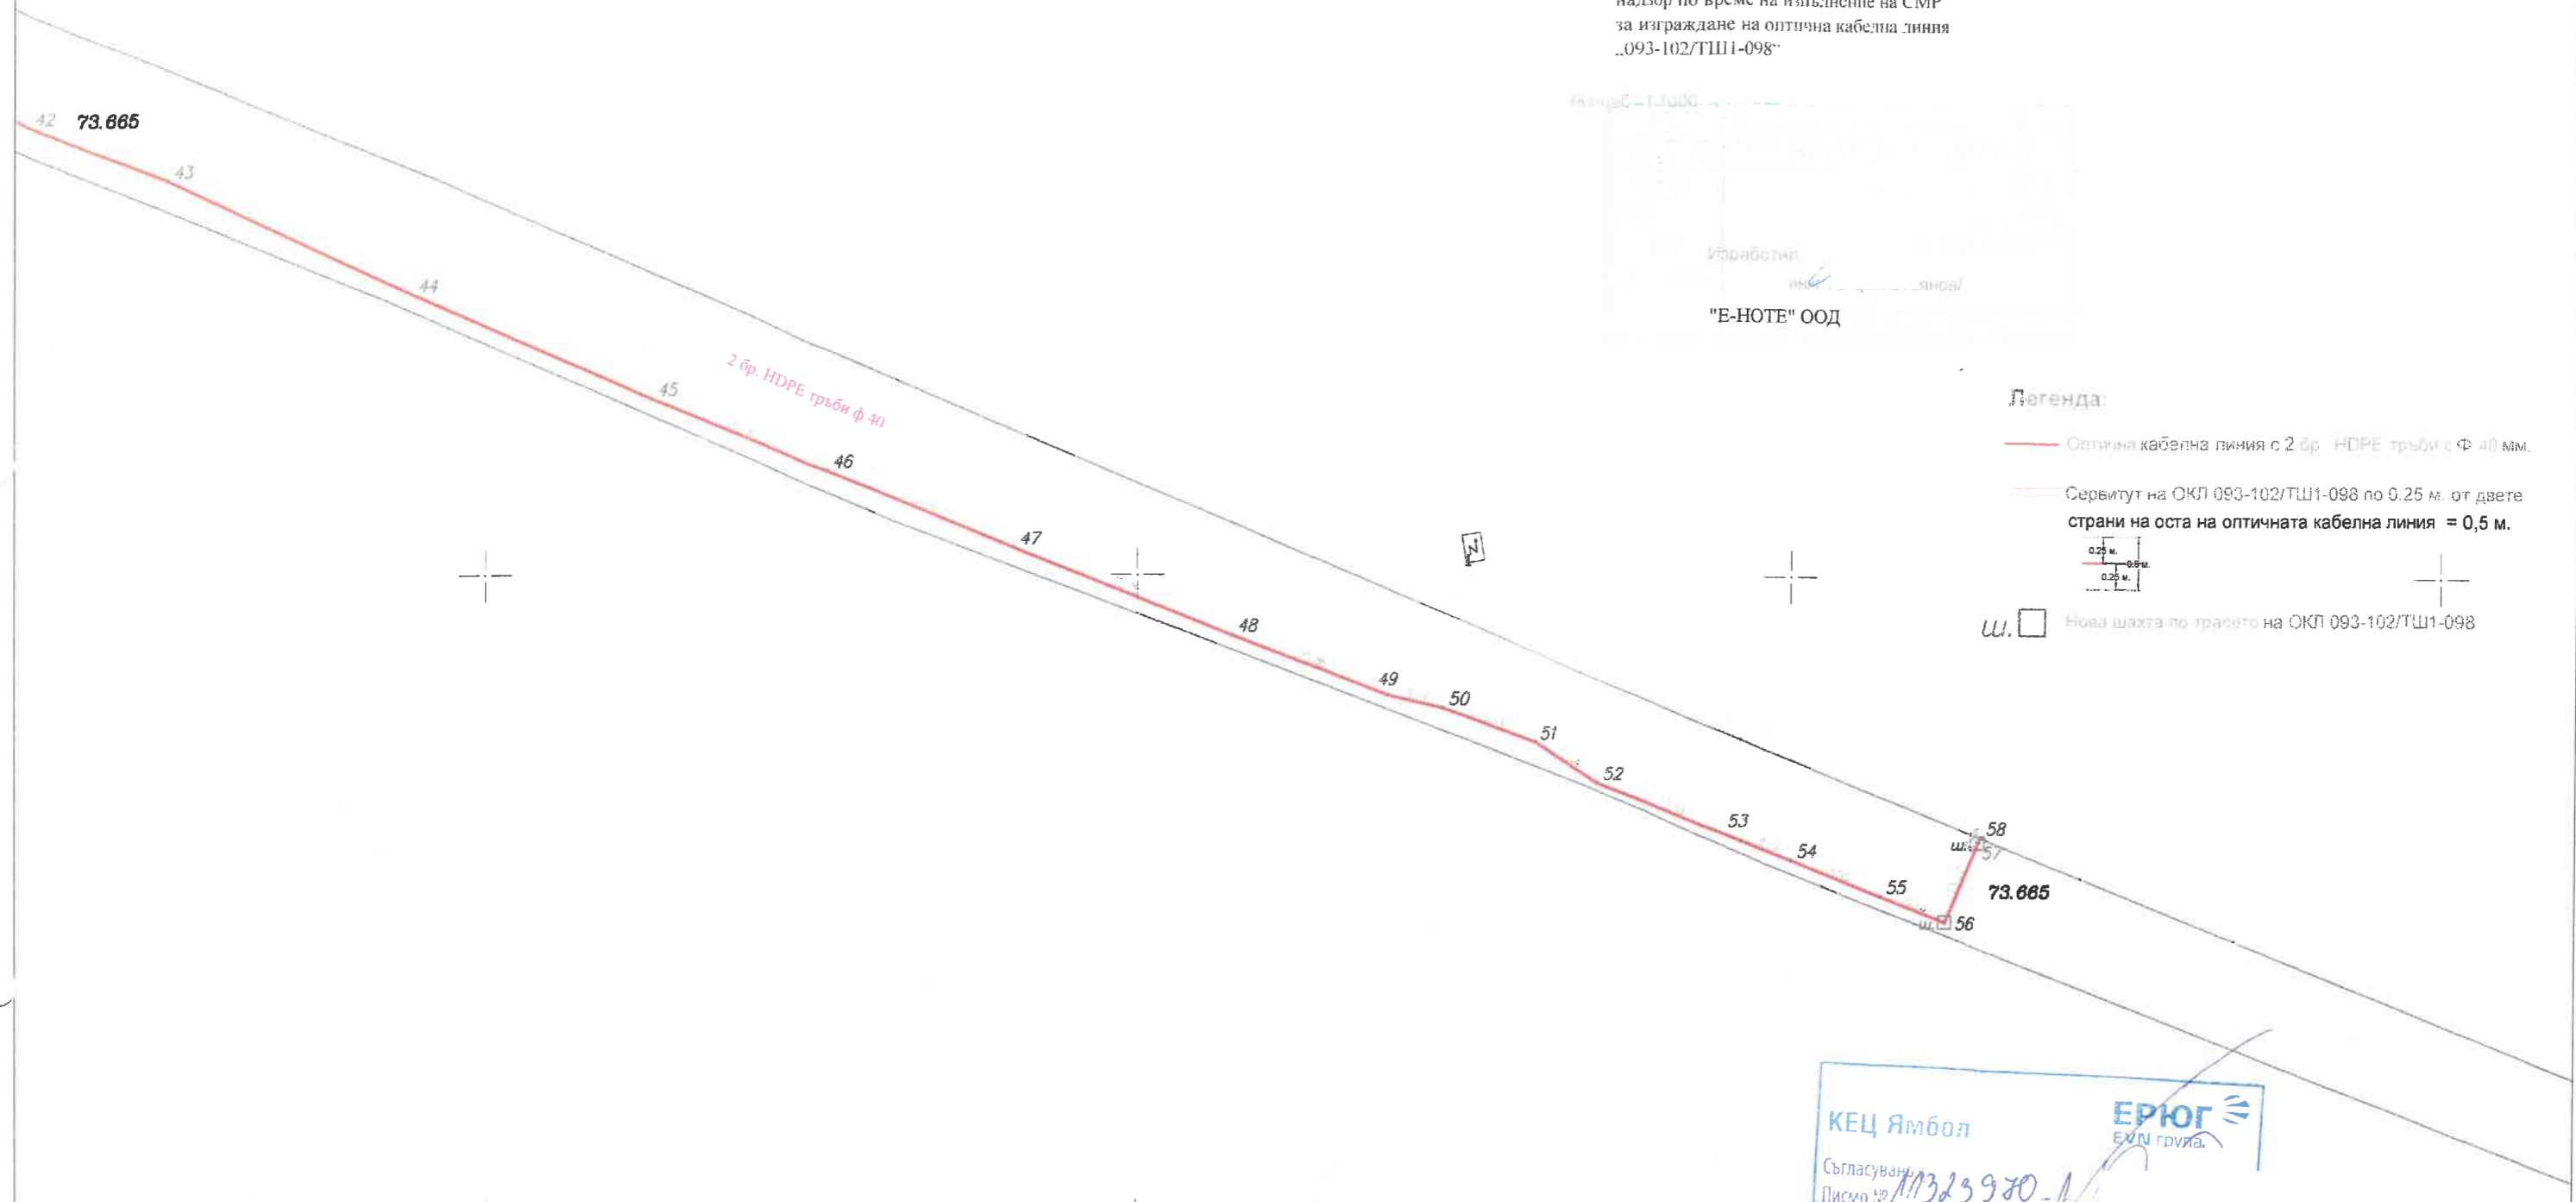- Оптична кабелна линия с 2 бр. HDPE тръби с Ф 40 мм.
- Сервитут на ОКЛ 093-102/ТШ1-098 по 0,25 м. от двете страни на оста на оптичната кабелна линия = 0,5 м.
- 
- Нова шахта по трасето на ОКЛ 093-102/ТШ1-098



КЕЦ Ямбол
 Съгласуван
 Писмо № 11323970-1
 Дата: 23.01.2024 г.

 ВЪЗЛОЖИТЕЛ: Теодор Годоров	ИЗПЪЛНИТЕЛ:  инж. Мария Василев Управител "Делтафрост" ООД	Договор № 400 /06.08.2024 г. с предмет "Проектиране и упражняване на авторски надзор по време на изпълнение на СМР за изграждане на оптична кабелна линия 093-102/тш1-098"	Част	Изготвил	Положи	Част	Съгласуван	Подпис	Част	Съгласуван
			Геодезия	инж. Ст. Стоянов		Технология	инж. Д. Найденов		ПБЗ	инж. Н. Найденов
МИНИСТЕРСТВО НА ОТБРАНАТА НА РЕПУБЛИКА БЪЛГАРИЯ КОМАНДВАНЕ за КИПКО	 "ДЕЛТАФРОСТ" ООД Българина, София 1113 ул. П. Лавр. Бунд., ул. Майор Юрий Голубин т.ел.: 0294 879 259 103, 0294 879 259 105 office@deltafrost.eu, info@deltafrost.eu	ПУП-ПАРЦЕЛАРЕН ПЛАН на елементите на техническата инфраструктура Тресе на подземна оптична кабелна линия "093-102/ТШ1-098" на територията на Община Ямбол	Участък:	"ОКЛ 093-102/ТШ1-098"		карна Безопасност	инж. Е. Евтимов	ВОД	инж. Г. Миланов	
			фаза:	ПУП	Рев:	0	Документ:		Дата:	12.2024
			Част:	ПАРЦЕЛАРЕН ПЛАН		Подчаст:	Оптически кабел		Мащаб:	1:1000
			Подобект:	Изграждане на оптична кабелна линия 093-102/ТШ1-098						
Чертеж:	ПУП - Парцеларен план от точка 42 до точка 58								Лист:	5/5