


ПУП - ПЛАН ЗА РЕГУЛАЦИЯ И ТРАНСПОРТЕН
ДОСТЪП НА ИМОТ №87374.36.41 ПО КК НА
гр.ЯМБОЛ, м."БАХЧИТЕ"
Предложение
М 1:1000

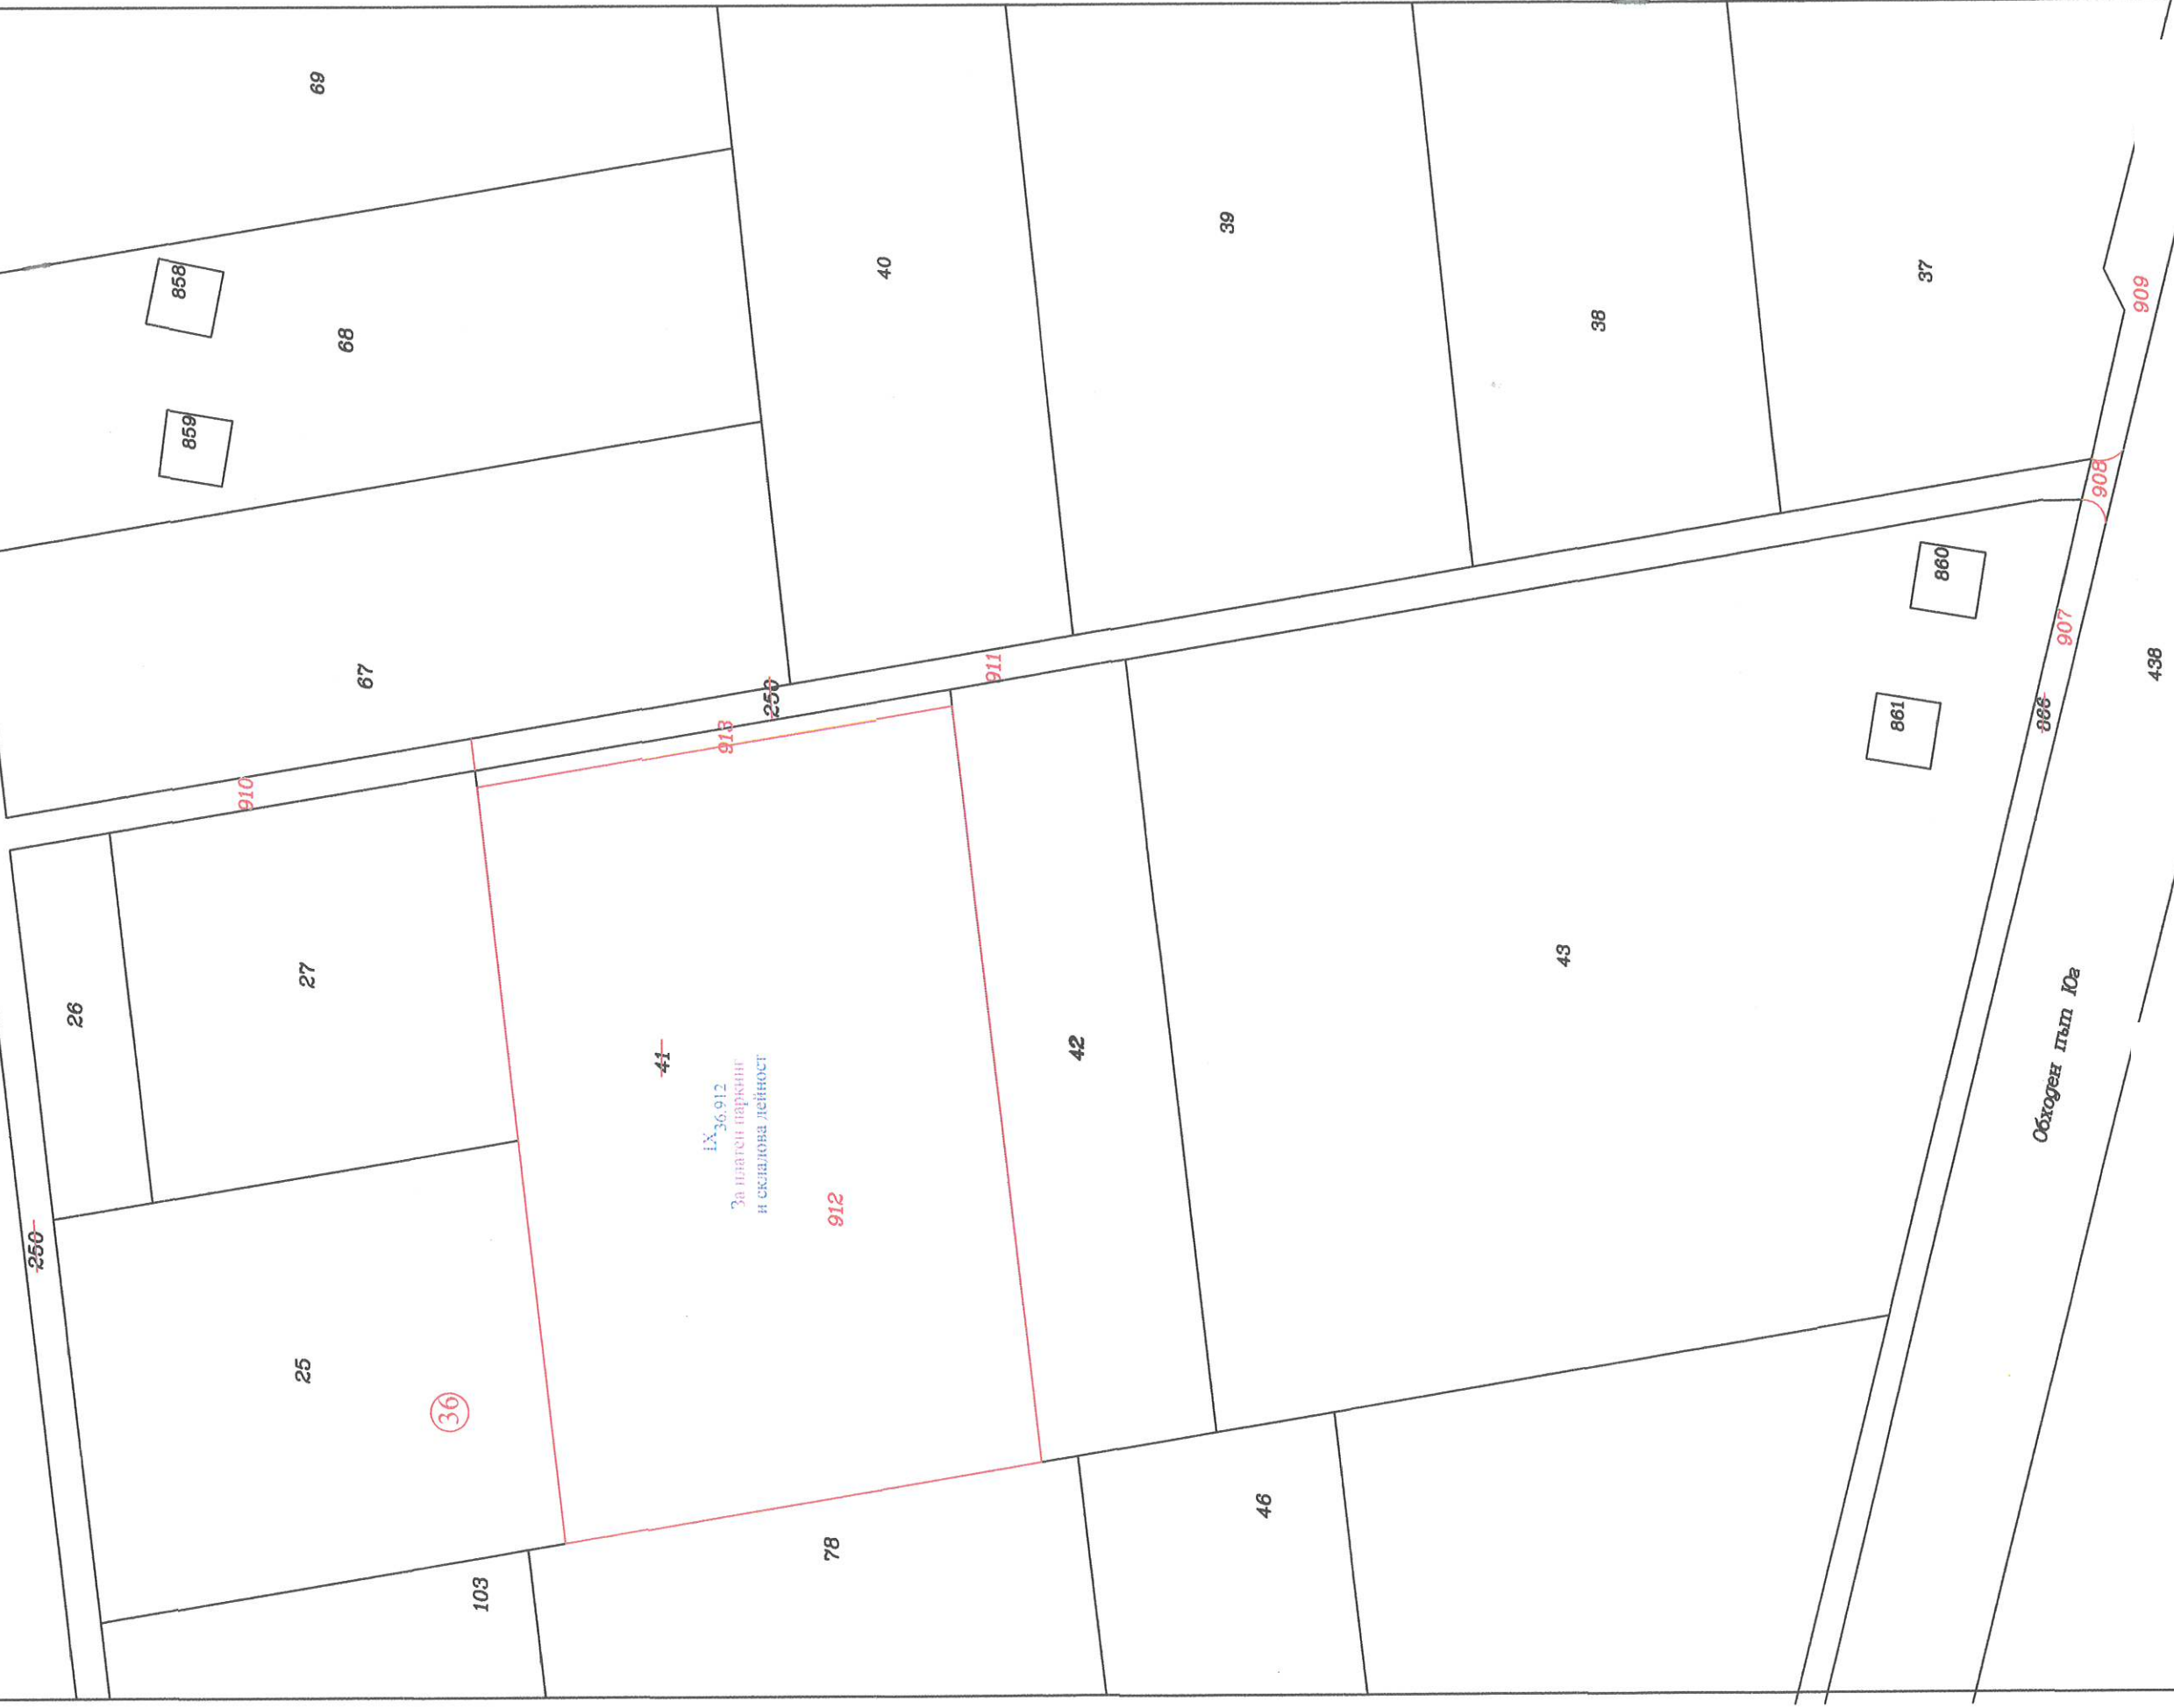

41
IX 36.912
За платен паркинг
и складова дейност

ВВЕДЕНИЕ
Общ. БС
КМ

Проектант
/инж.В.Филчева/

Обходен път Юа