


СКИЦА - ПРЕДЛОЖЕНИЕ

за изработване на


Проект за изменение на ПУП - План за регулация и План за застрояване в обхват УПИ I "за комплексно жилищно строителство" от кв. 119 по ПУП на Първи жилищен район, гр. Ямбол, поземлен имот 87374.532.130 и 87374.532.131 по кадастрална карта

ИЗВАДКА ОТ ДЕЙСТВАЩИЯ ПУП - ПЛАН ЗА РЕГУЛАЦИЯ

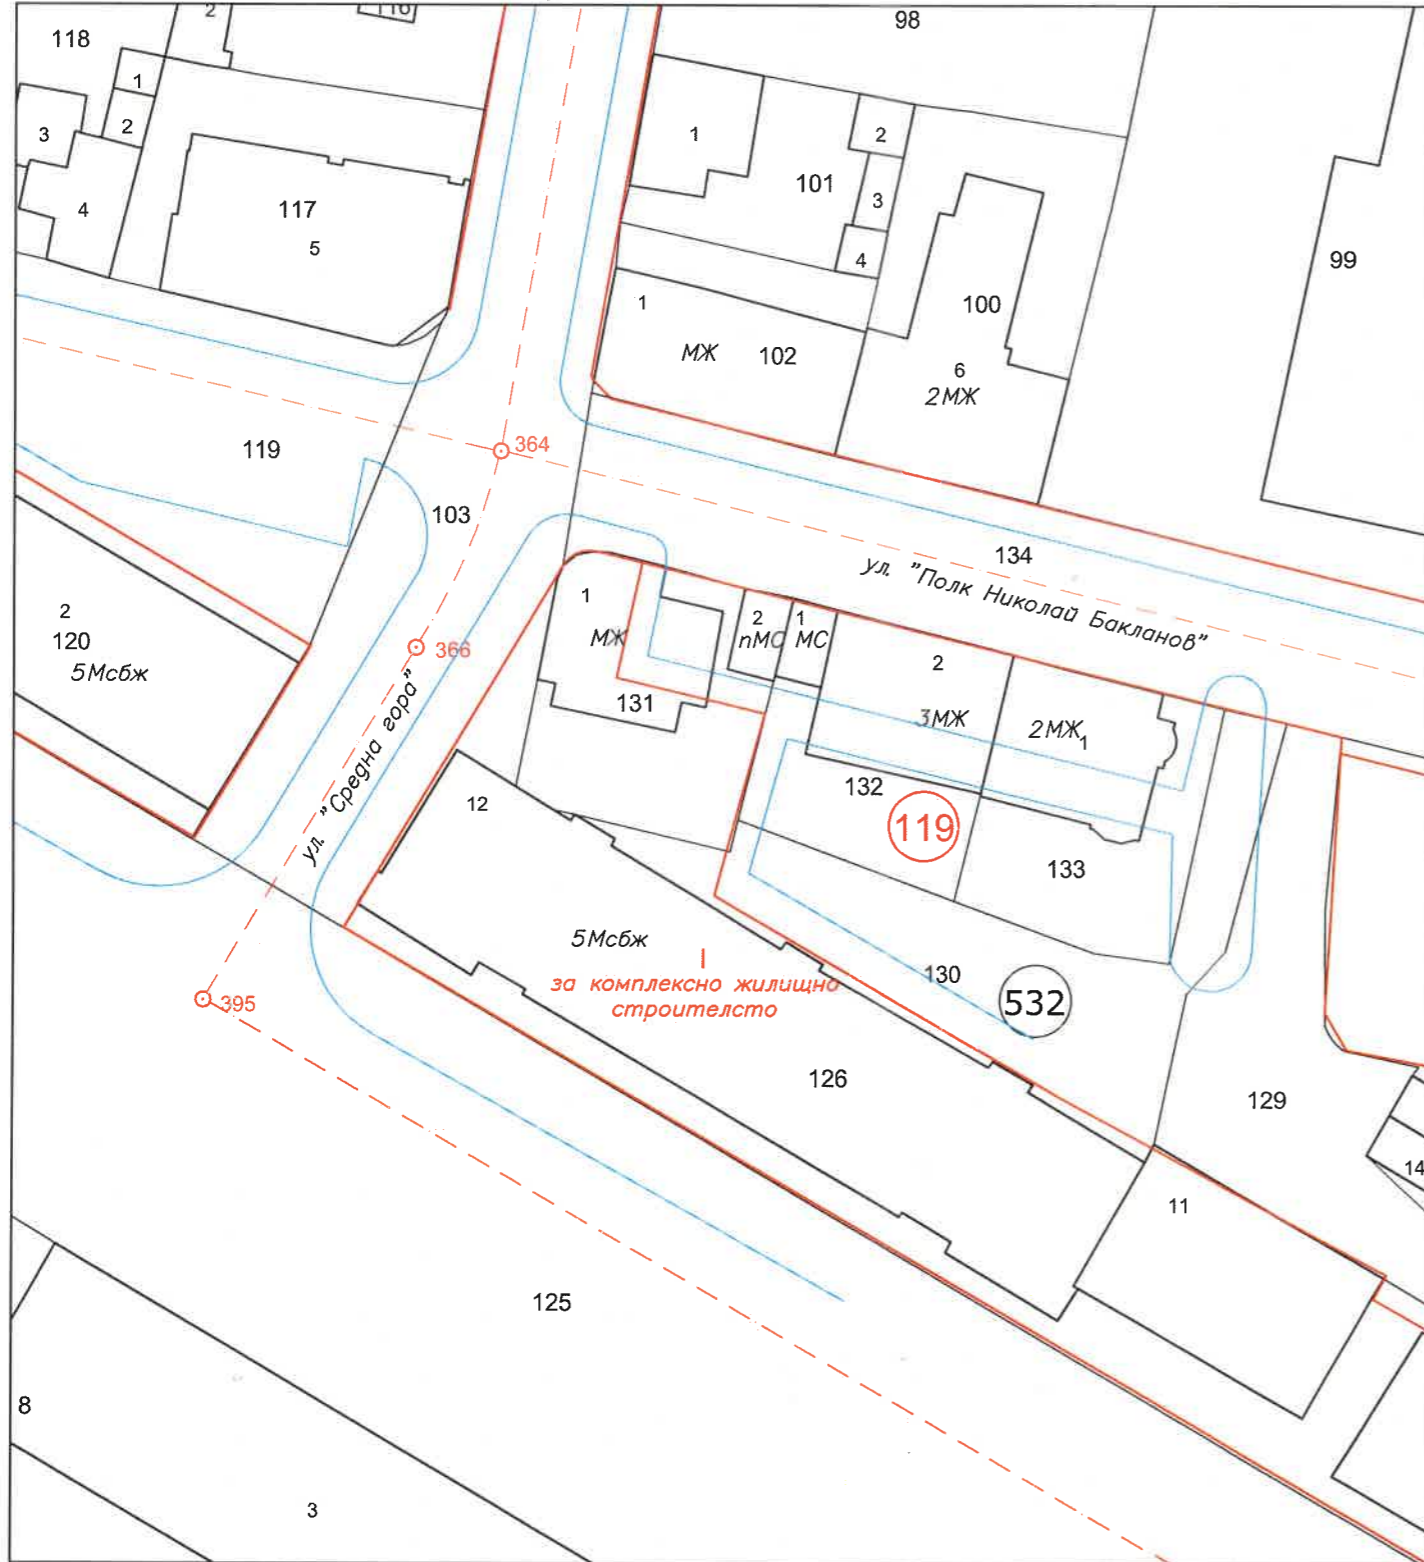

М 1:500

ИЗМЕНЕНИЕ НА ПУП - ПЛАН ЗА РЕГУЛАЦИЯ

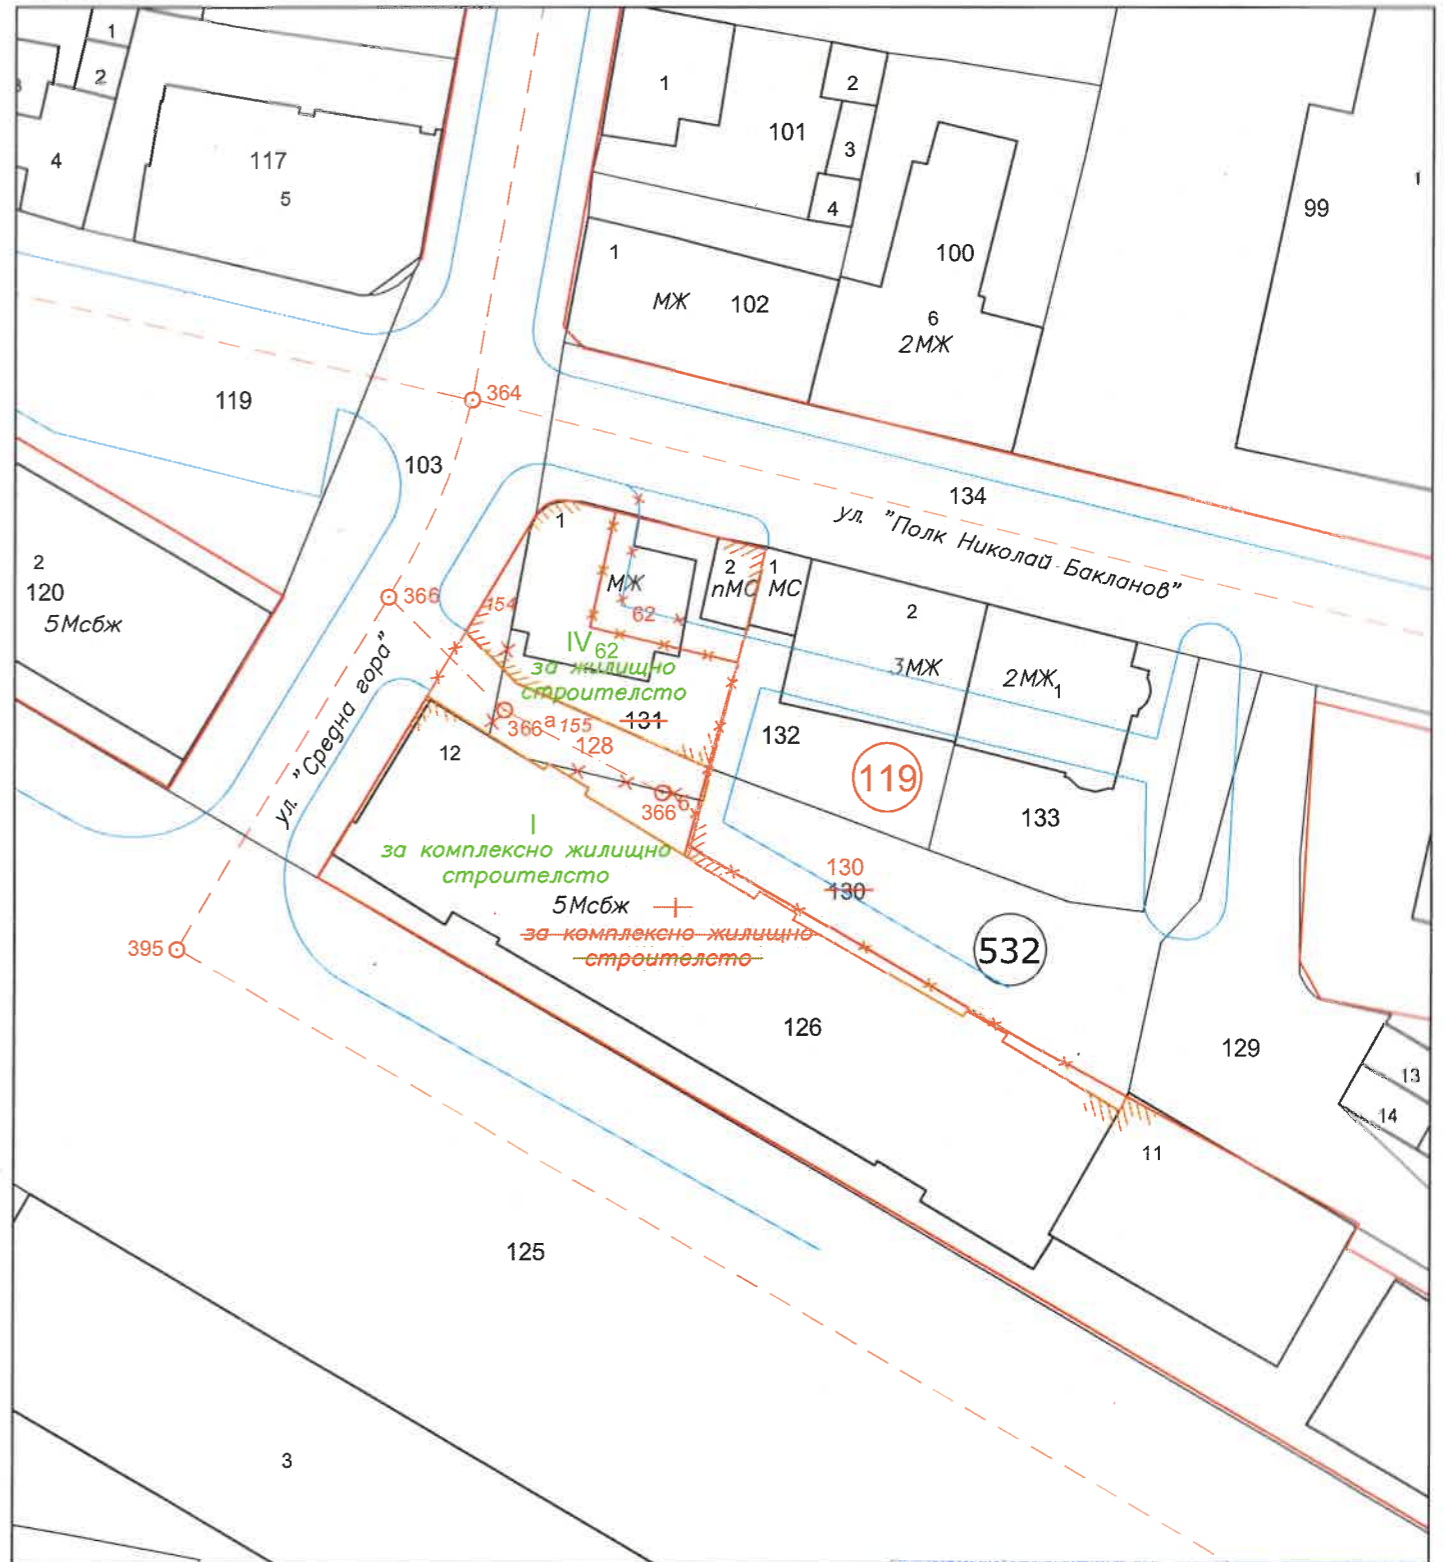

М 1:500

Дата: 24.02.2026г.
гр. Ямбол

	КАВАЛЪР НА ИНЖЕНЕРИТЕ В ИНВЕСТИЦИОННОТО ПРОЕКТИРАНЕ	
	РЕЛНА ПРОЕКТАНТСКА ПРАВОСПОСОБНОСТ	
	Регистрационен № 41155	
	Скица: ГЕОРГИ ИЕВ	
Скица:	ГГИГ	ДИМИТЪР
Част от проекта по удостоверение за ППД	Подпис: Изработи	
БАЩА С ВАЛИДНО УДОСТОВЕРЕНИЕ ЗА ППД		ДИНА