
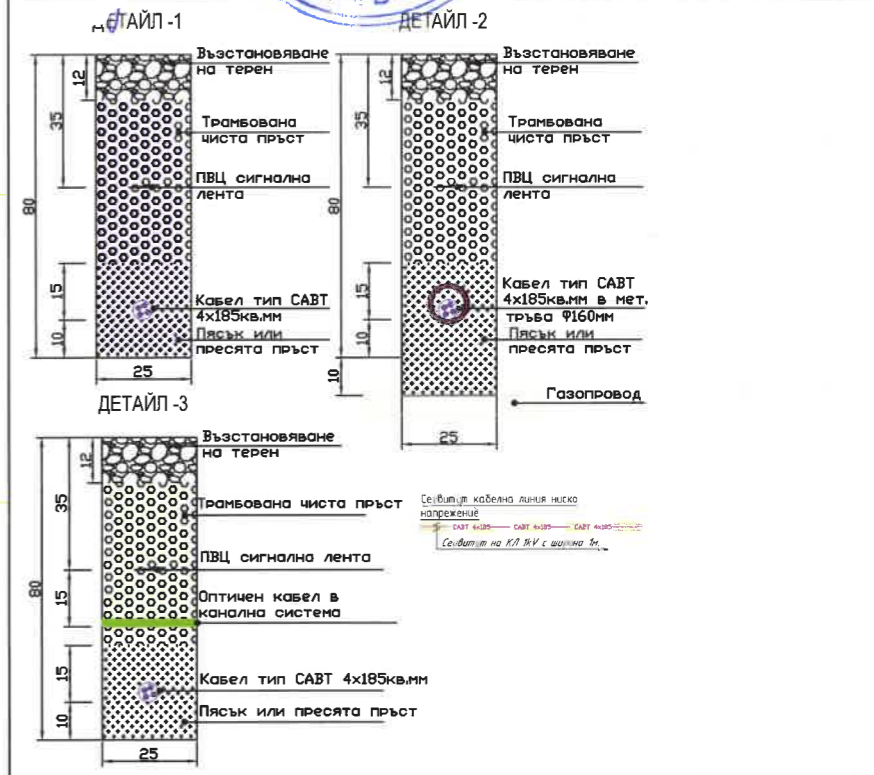


ОБЩИНА ЯМБОЛ
ОДОБЯВАМ ЗАПЕСТИТЕЛСТВО

ЛЕГЕНДА

- Електромерно табло
- Зарядна колонка за ел. превозни средства 150 kW
- Заземителен кол с цинкувана шина 40*4мм

Зам. Кмет
Зап. № Ямбол 20 г.

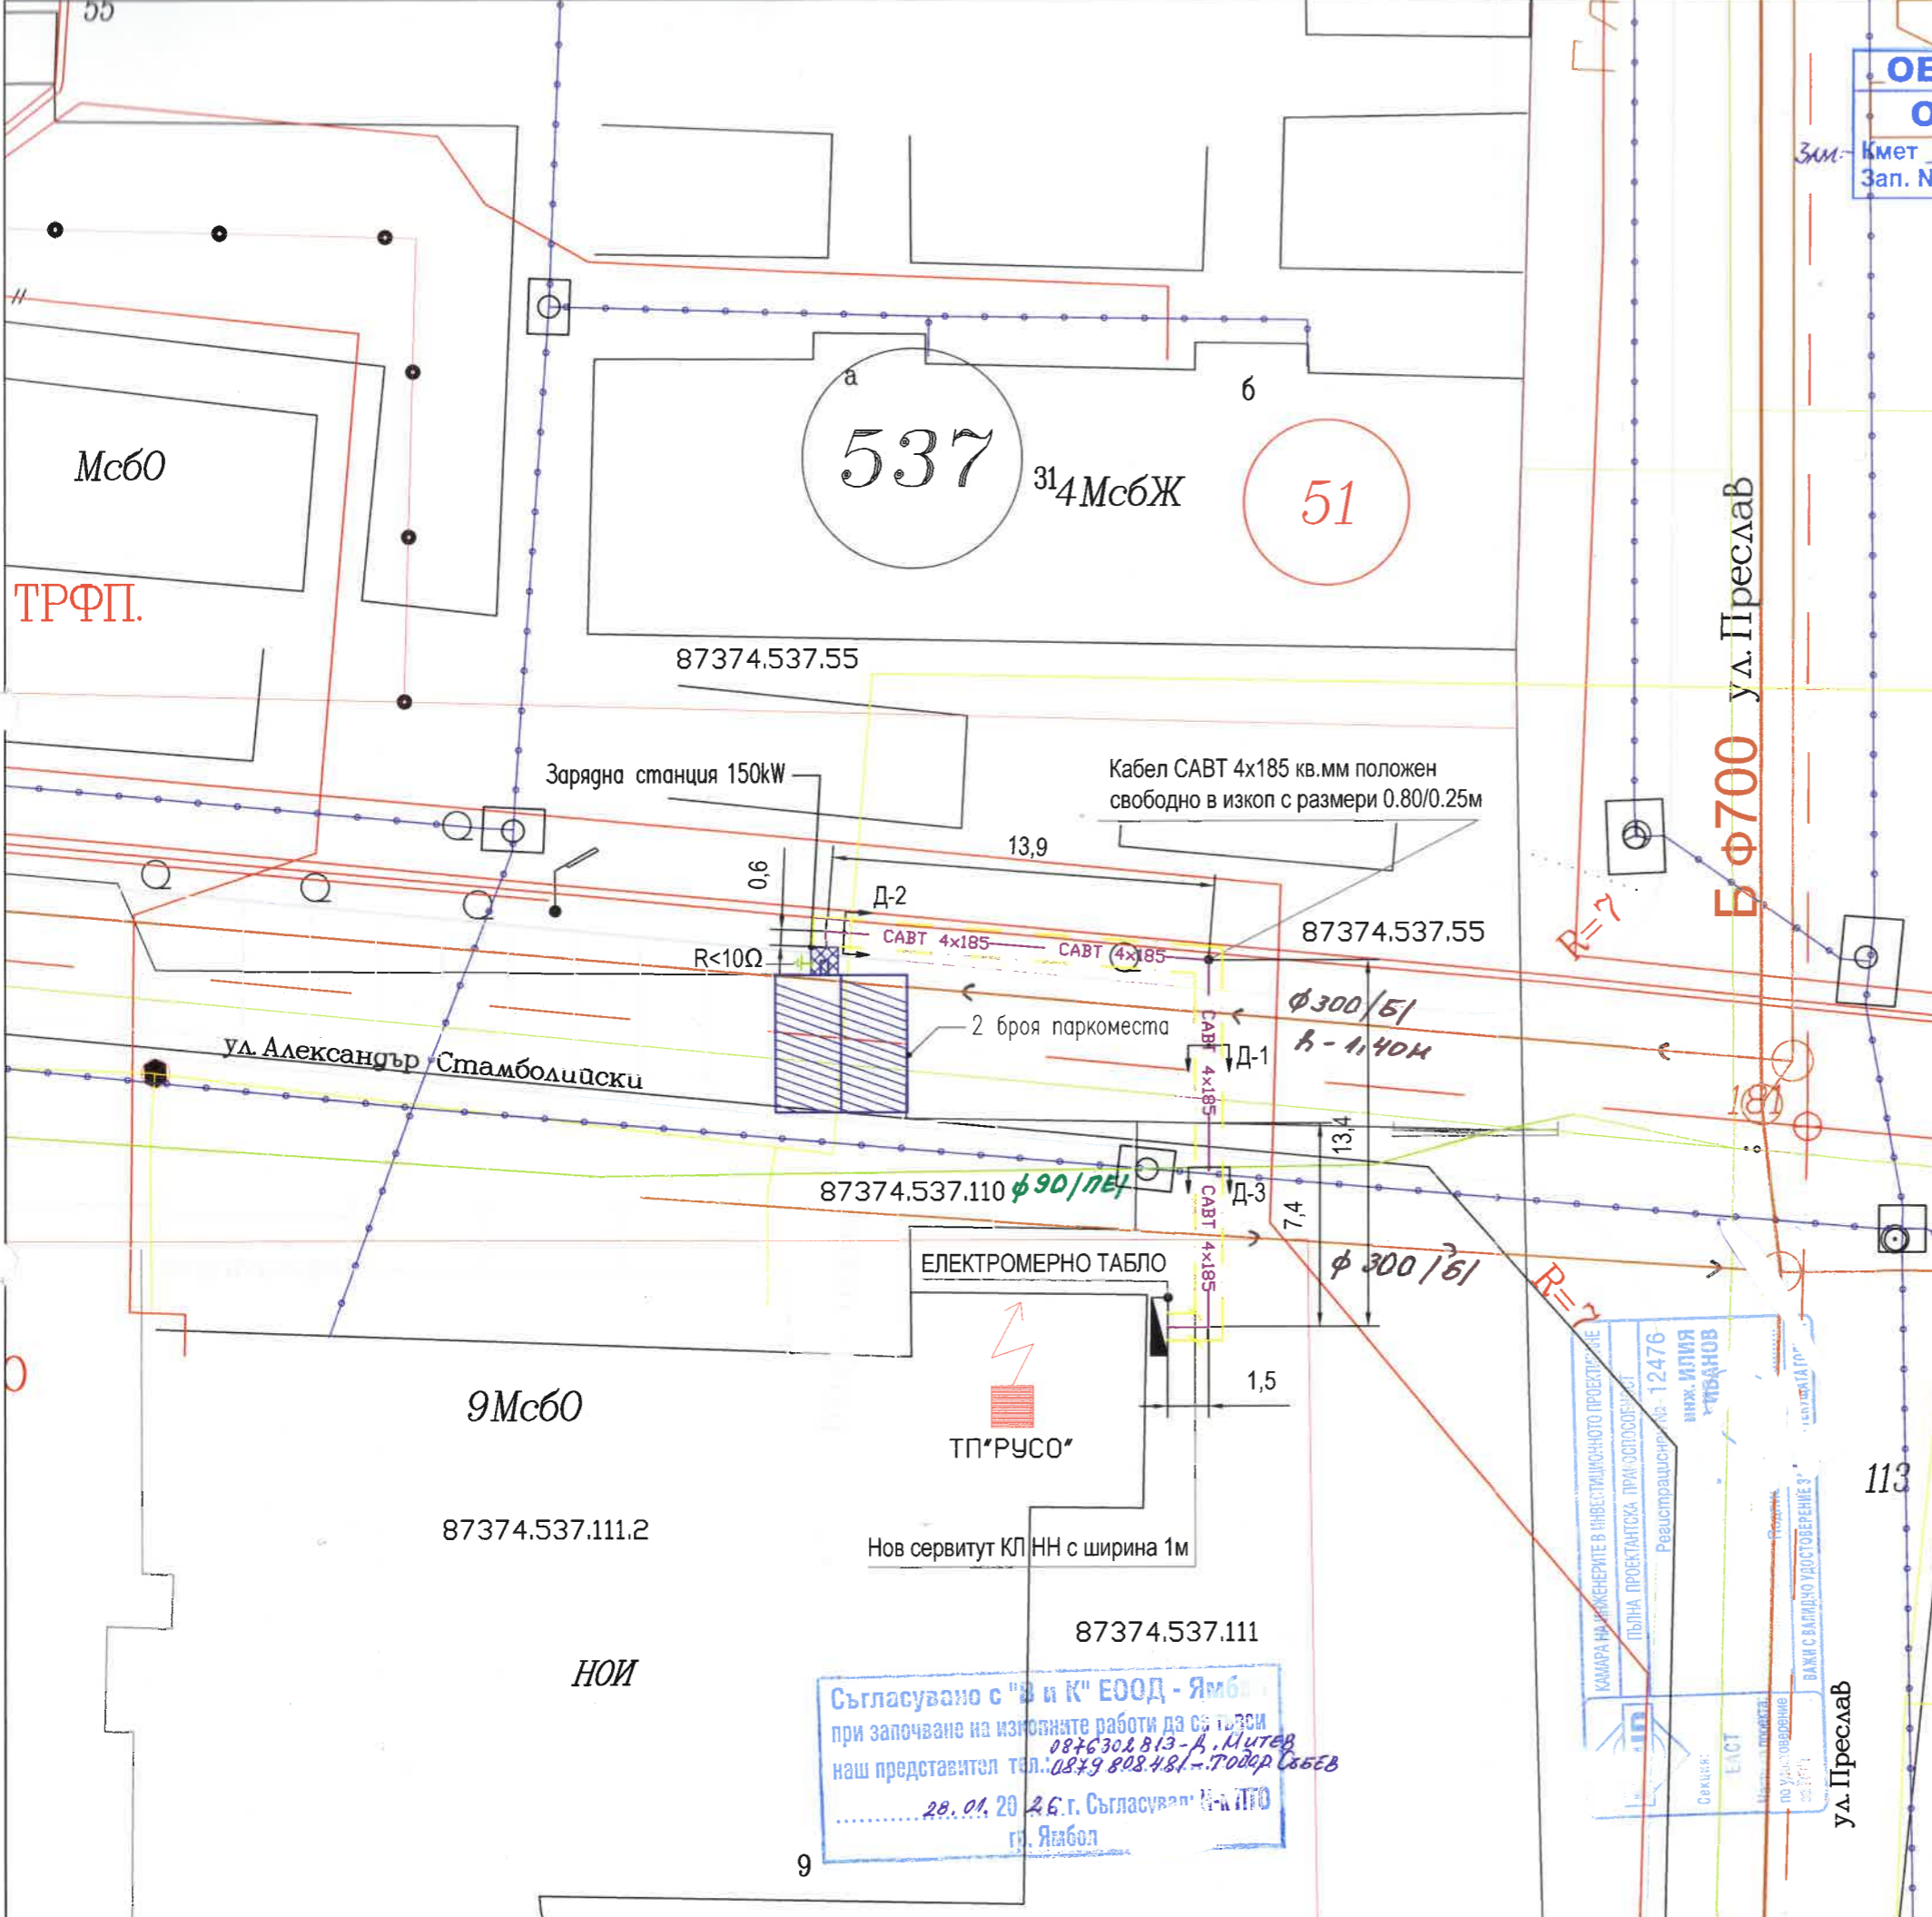

От „Зарядна колонка за електрически превозни средства“ с мощност 150 kW до съществуващо електромерно табло, разположено до фасадата на ТП „РУСО“, намиращ се в сграда с идентификатор 878374.537.111.2 по КК на гр. Ямбол се полага захранващ кабел САВТ 4x185 кв.мм свободно в изкоп с размери 0,80/0,25м. Трасето на кабелната линия е с дължина 29,4м, като от тях в ПИ 878374.537.111 - 8,9м, в ПИ 878374.537.55 - 20,5м.

При наличие на други проводни по трасето на новия кабел НН е необходимо да се спазват изискванията на Наредба 8 за разполагане на технически проводни в населени места, Наредба №3 за УЕУЕЛ и действащите в момента на проектирането нормативни правилници.

Преди изграждане на КЛ 1kV да се трасират местата на съществуващите подземни проводни от представители на експлоатационните дружества.

Съгласно Наредба №16 чл.7, ал.2 за сервитутите на енергийни обекти се определят следните сервитутни зони:

- Нов сервитут на КЛ КН е по 0,5м по оста на кабела 29,4кв.м в имоти общинска частна собственост - в ПИ 878374.537.110 - 8,9кв.м и в ПИ 878374.537.55 - 20,5кв.м.

www.el-proekt.com e-mail: el_proekt@abv.bg GSM 0885 229 163/ 0893 810106			
Ел.Проект	Проектант:	инж. И. Иванов	Част: Електро
	Чертал:	инж. И. Иванов	Фаза: СПС
Възложител: „РИТЕЙЛ 2022“ ЕООД			М: 1:250
			Дата: 07.2024
Обект: Специализирана план-схема на техническа инфраструктура за трасе на кабелна линия НН за присъединяване на "Зарядна станция за електрически превозни средства" с местонахождение: ПИ 87374.537.110, ул. "Александър Стамболийски", гр. Ямбол, община Ямбол			
Чертеж: Ситуация електрозахранване на зарядна станция			Черт. №: 01
			Архив: 1448

Съгласувано с "В и К" ЕООД - Ямбол при започване на изкопните работи да се търси наш представител тел.: 0876302813 - В. Митев тел.: 0879 808 481 - Тодор Сабев

28.01.2026 г. Съгласувано от ЛТО гр. Ямбол