


### СКИЦА ПРЕДЛОЖЕНИЕ -

за изменение на действащия ПУП - План за регулация и изготвяне на План за застрояване за УПИ I<sub>520.167</sub>, кв.9 УПИ I кв.6, по ПУП на град Ямбол за ж.к. „ Христо Ботев” с промяна на улична регулация за ПИ: 87374.520.187, ПИ: 87374.520.206, ПИ: 87374.520.157 и ПИ: 87374.520.169 по КК на гр.Ямбол

#### ЛЕГЕНДА:

- Огранич. линии на застрояване
- Запазваща се сграда
- Съществ. жилищна сграда
- За жилищни нужди - Жк
- За общ.обслужване
- Смесена и централна зона
- За отдих и спорт
- За озеленяване
- За производствено-складово предназначение
- Обслужваща улица от клас IV
- Тротоари, пешеходни площи
- За транспортно-комуник. инфраструктура
- Граници на разработване

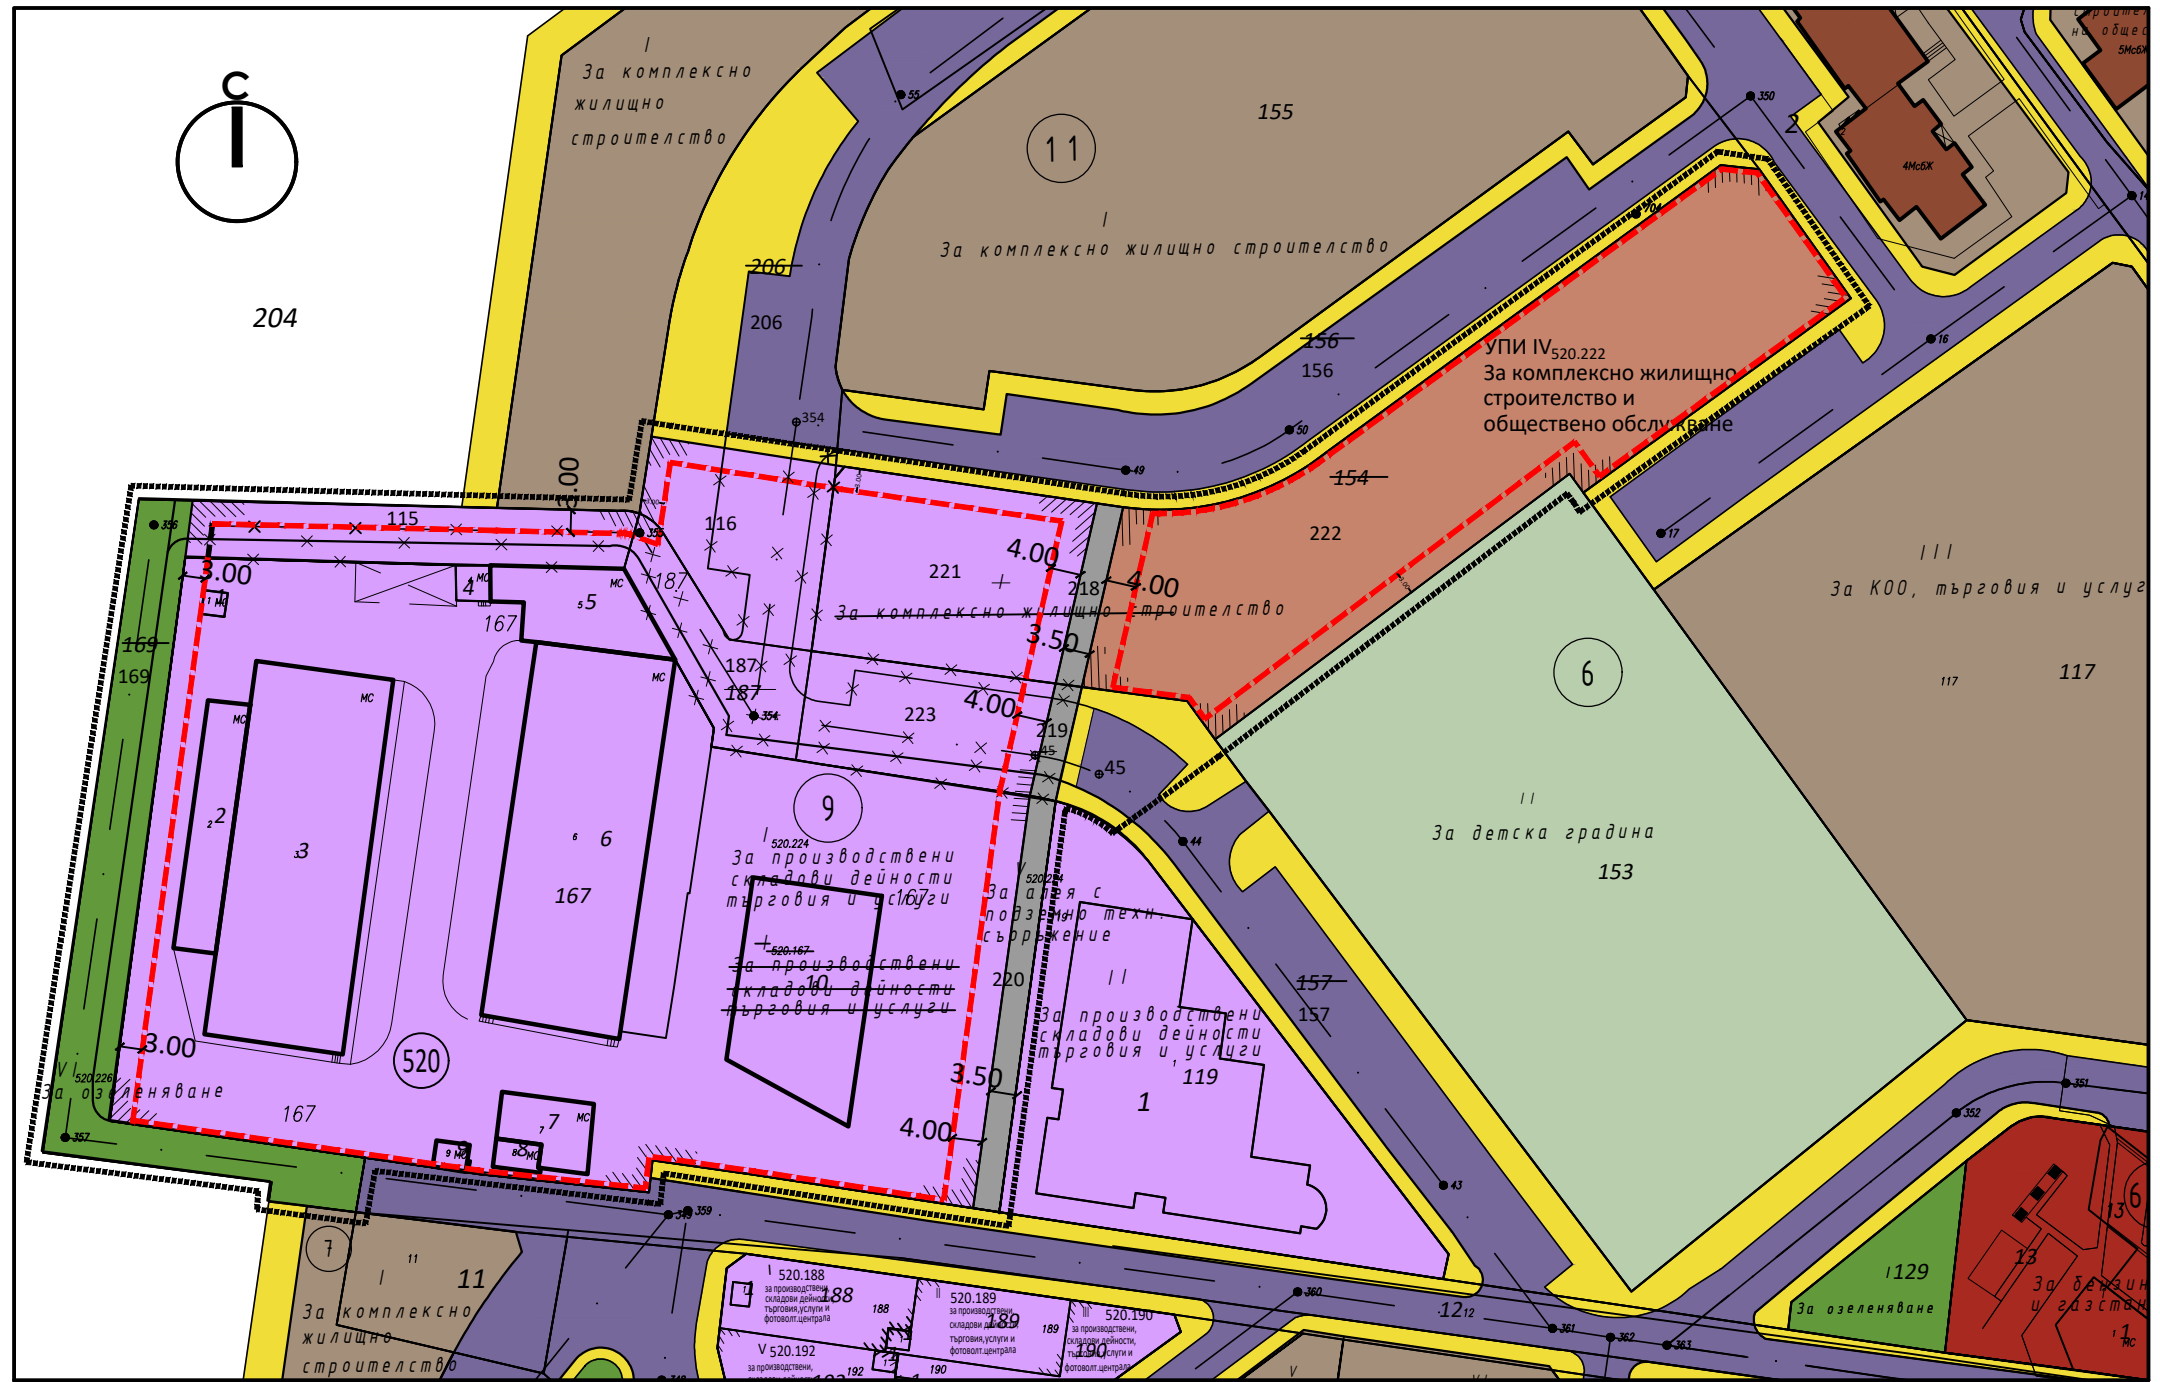

М 1:1000  
1см=1м

номер на квартал	номер на УПИ	устройствена зона	поз.имот с установено предназначение	площ на ПИ	площ на УПИ	етажност			градоустройствени показатели			начин на застрояване		
						задължителна	максимална	възможна "от" - "до"	плътност на застрояване	КИНТ	макс. Озел. площ	свободно	свързано в два съседни имота	свързано
кв.9	УПИ I-520.224	ППч	За произв. складови дейности търговия и услуги	10 501	10 502		≤15		70%	2,5	20%	е		
кв.9	УПИ V-520.225	ППч	За алея с подземно техн. съоръжение	331	331									
кв.9	УПИ VI-520.226	ППч	За озеленяване	873	873									
кв.6	УПИ IV-520.222	Смф	За КЖС и общ. обслужване	2 553	2 553		≤15		60%	3	40%	е		

Изготвил:.....