


ПУП – ПЛАН ЗА ЗАСТРОЯВАНЕ

за УПИ П-268 и УПИ V-268, кв. 5, гр. Ямбол

М 1:500



Забележка:
Паркирането съгласно ЗУТ е в рамките на урегулирания имот

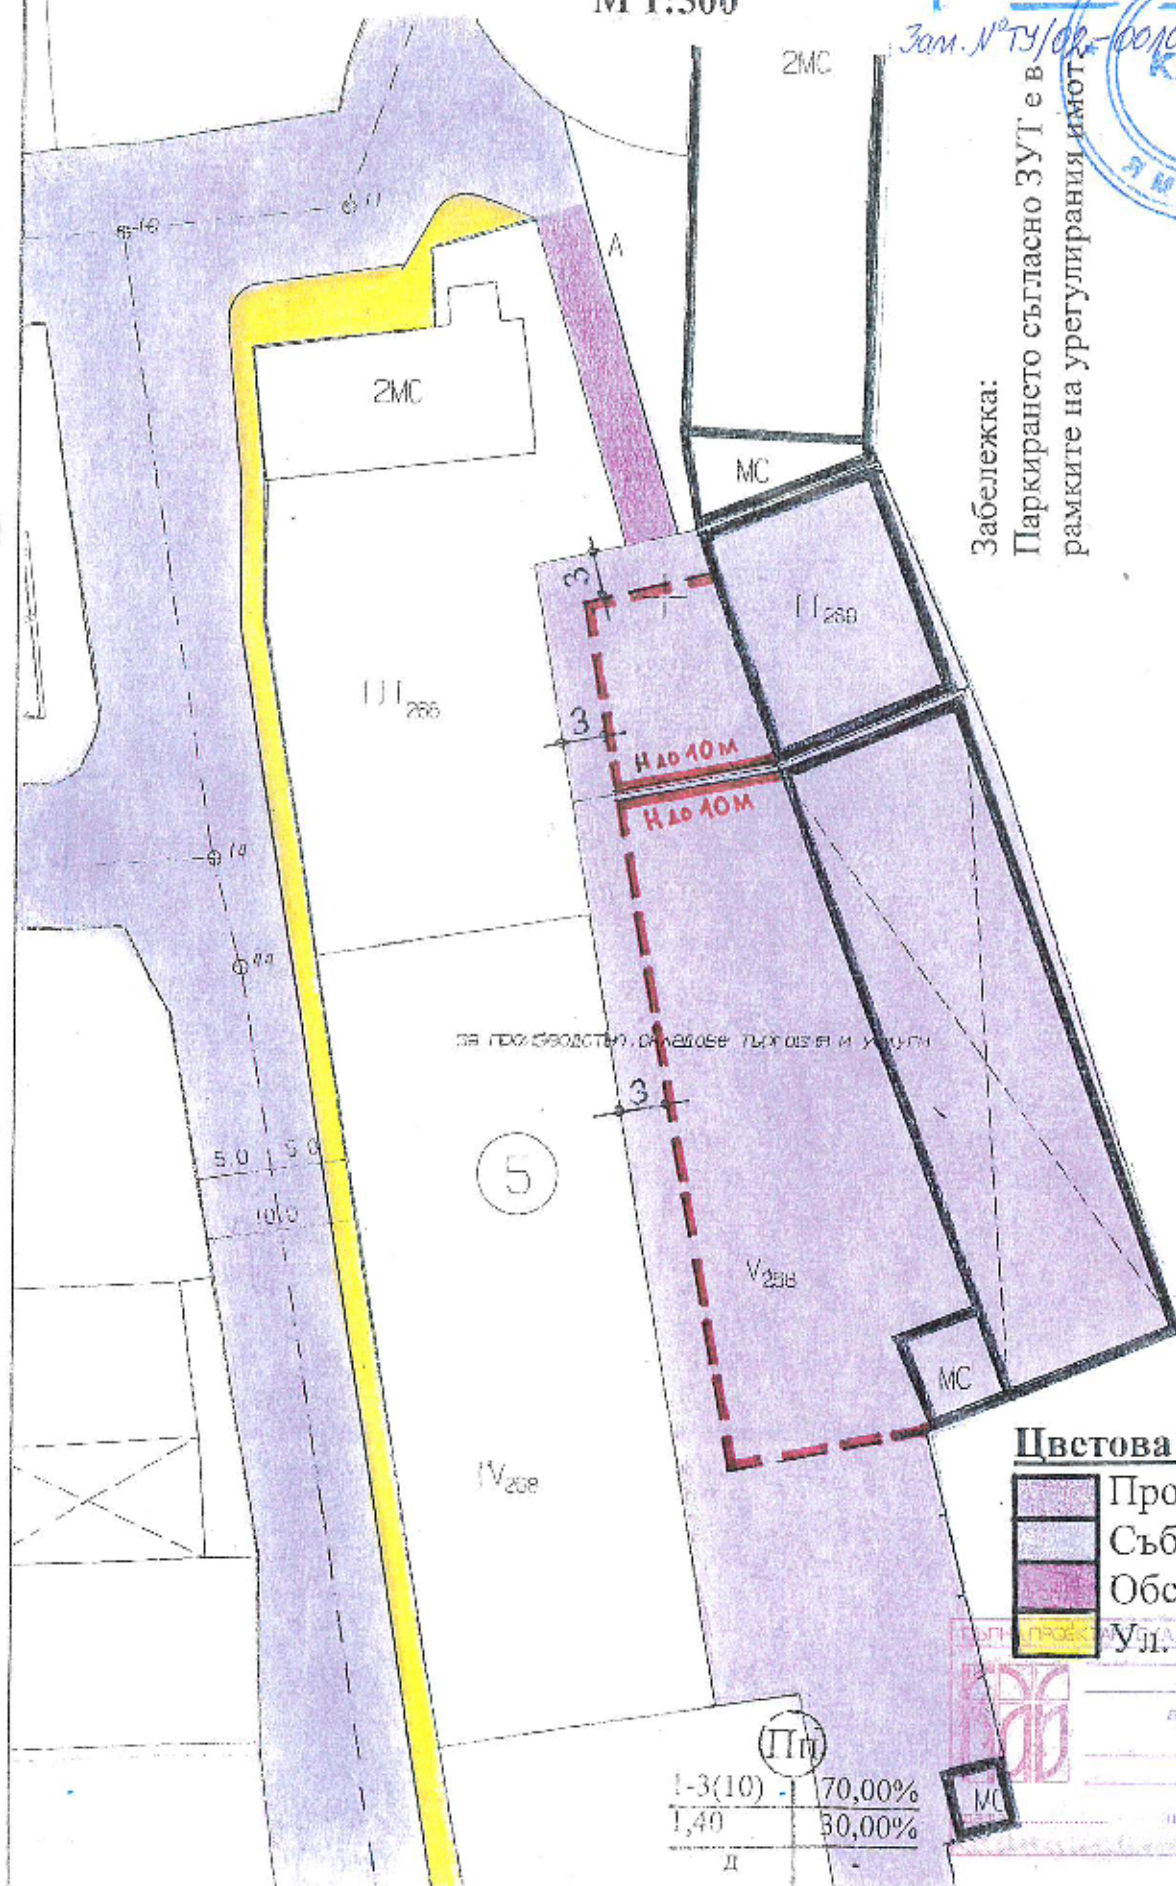

Градоустройствени показатели за УПИ П-268 и УПИ V-268, кв. 5

№: УПИ (ПИ)	Плостр.	Кинт.	Позел.	Певоб.	Нстр.
1. П-268	max 70%	max 1,4	min 30%	min 30%	max 10м
2. V-268	max 70%	max 1,4	min 30%	min 30%	max 10м

Цвстова легенда:

	Произв.имот
	Събир.улица
	Обсл. улица
	Ул. тротоар

1-3(10)	70,00%
1,40	30,00%
д	

арх. **ИВАН ТЪР С. НЕВЧЕВ**