

ПРОЕКТ ЗА ИЗМЕНЕНИЕ

на ОБЩИЯ УСТРОЙСТВЕН ПЛАН /ОУП/ в обхват поземлен имот с идентификатор 87374.524.56 и 87374.524.5 по кадастрална карта на гр. Ямбол, община Ямбол

Одобен с Решение № XXVI-5/30.10.2025г. на ОСС-Ямбол

А. Шихов

Прересател на ОСС-Ямбол




ИЗВАДКА ОТ ДЕЙСТВАЩИЯ ОБЩ УСТРОЙСТВЕН ПЛАН



М 1:2000

ИЗМЕНЕНИЕ НА ОБЩ УСТРОЙСТВЕН ПЛАН

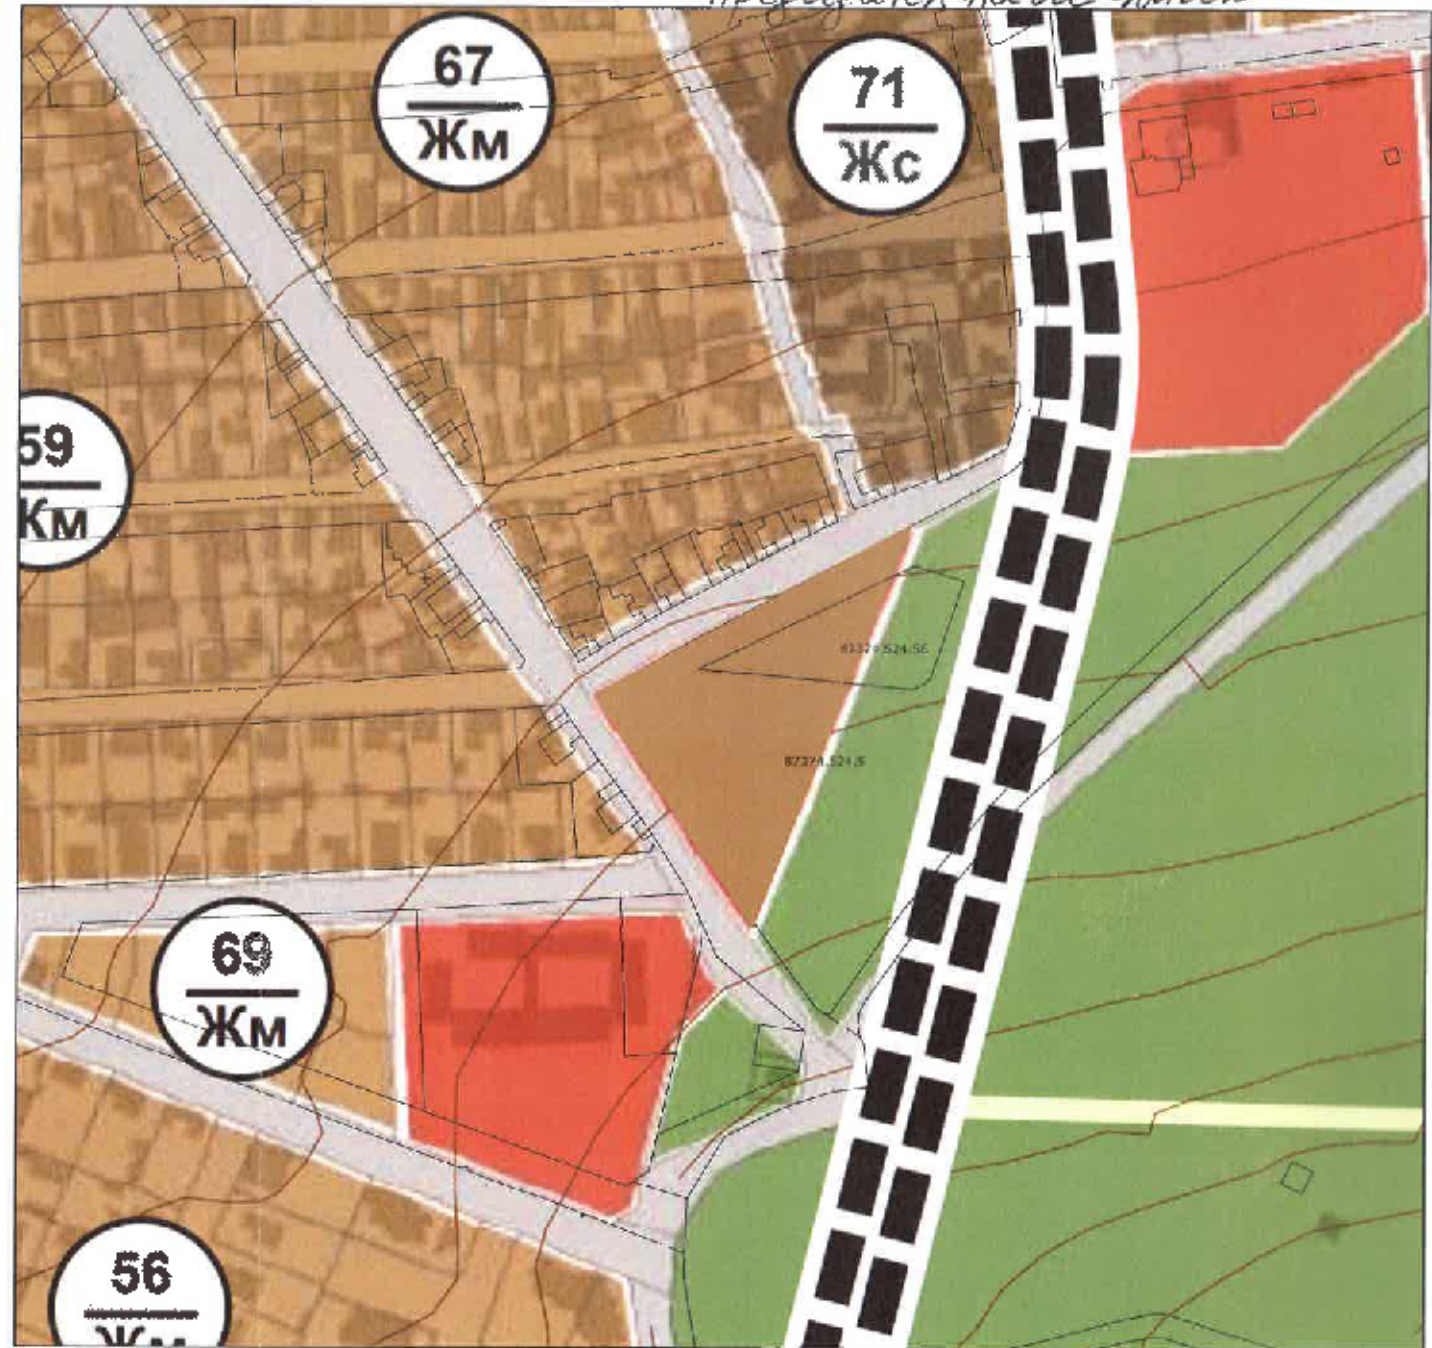

М 1:2000

ЛЕГЕНДА

УСТРОЙСТВЕНИ ЗОНИ

- УСТРОЙСТВЕНА ЖИЛИЩНА ЗОНА С ПРЕОБЛАДАВАЩО МАЛКОЕТАЖНО ЗАСТРОЯВАНЕ
- УСТРОЙСТВЕНА ЖИЛИЩНА ЗОНА С ПРЕОБЛАДАВАЩО СРЕДНОЕТАЖНО ЗАСТРОЯВАНЕ
- УСТРОЙСТВЕНА ЖИЛИЩНА ЗОНА С ПРЕОБЛАДАВАЩО ВИСОКОЕТАЖНО ЗАСТРОЯВАНЕ
- УСТРОЙСТВЕНА ЖИЛИЩНА ЗОНА С ПРЕОБЛАДАВАЩО КОМПЛЕКСНО ЗАСТРОЯВАНЕ
- ЗОНА ЗА МНОГОФУНКЦИОНАЛНО ПОЛЗВАНЕ ТИП СМЕСЕНА ЦЕНТРАЛНА
- ЗОНА ЗА МНОГОФУНКЦИОНАЛНО ПОЛЗВАНЕ ТИП СМЕСЕНА ЦЕНТРАЛНА СЪС ЗАНИЖЕНИ ПОКАЗАТЕЛИ
- УСТРОЙСТВЕНА ЗОНА С ОБЩЕСТВЕНО-ОБСЛУЖВАЩИ ФУНКЦИИ

ВЪЗЛОЖИТЕЛ: Аутокад ЕООД
Община Ямбол

Проект за изменение на ОУП в обхват поземлен имот с идентификатор 87374.524.56 и 87374.524.5 по кадастрална карта на гр. Ямбол, община Ямбол

ОБЕКТ: ОУП

ОП

1:2000

ИЗГОТВИЛ: Арх. Тани Е. Резанско