


# Изменение на действащия ПУП - План за регулация

за поземлен имот с идентификатор 87374.519.57, участващ в УПИ-I - "За Бакаджик" кв.152, улица между кв.151 и кв.151а и неурегулирана територия

Кадастрална координатна система 2005

обл. Ямбол, общ. Ямбол, 87374-гр. Ямбол

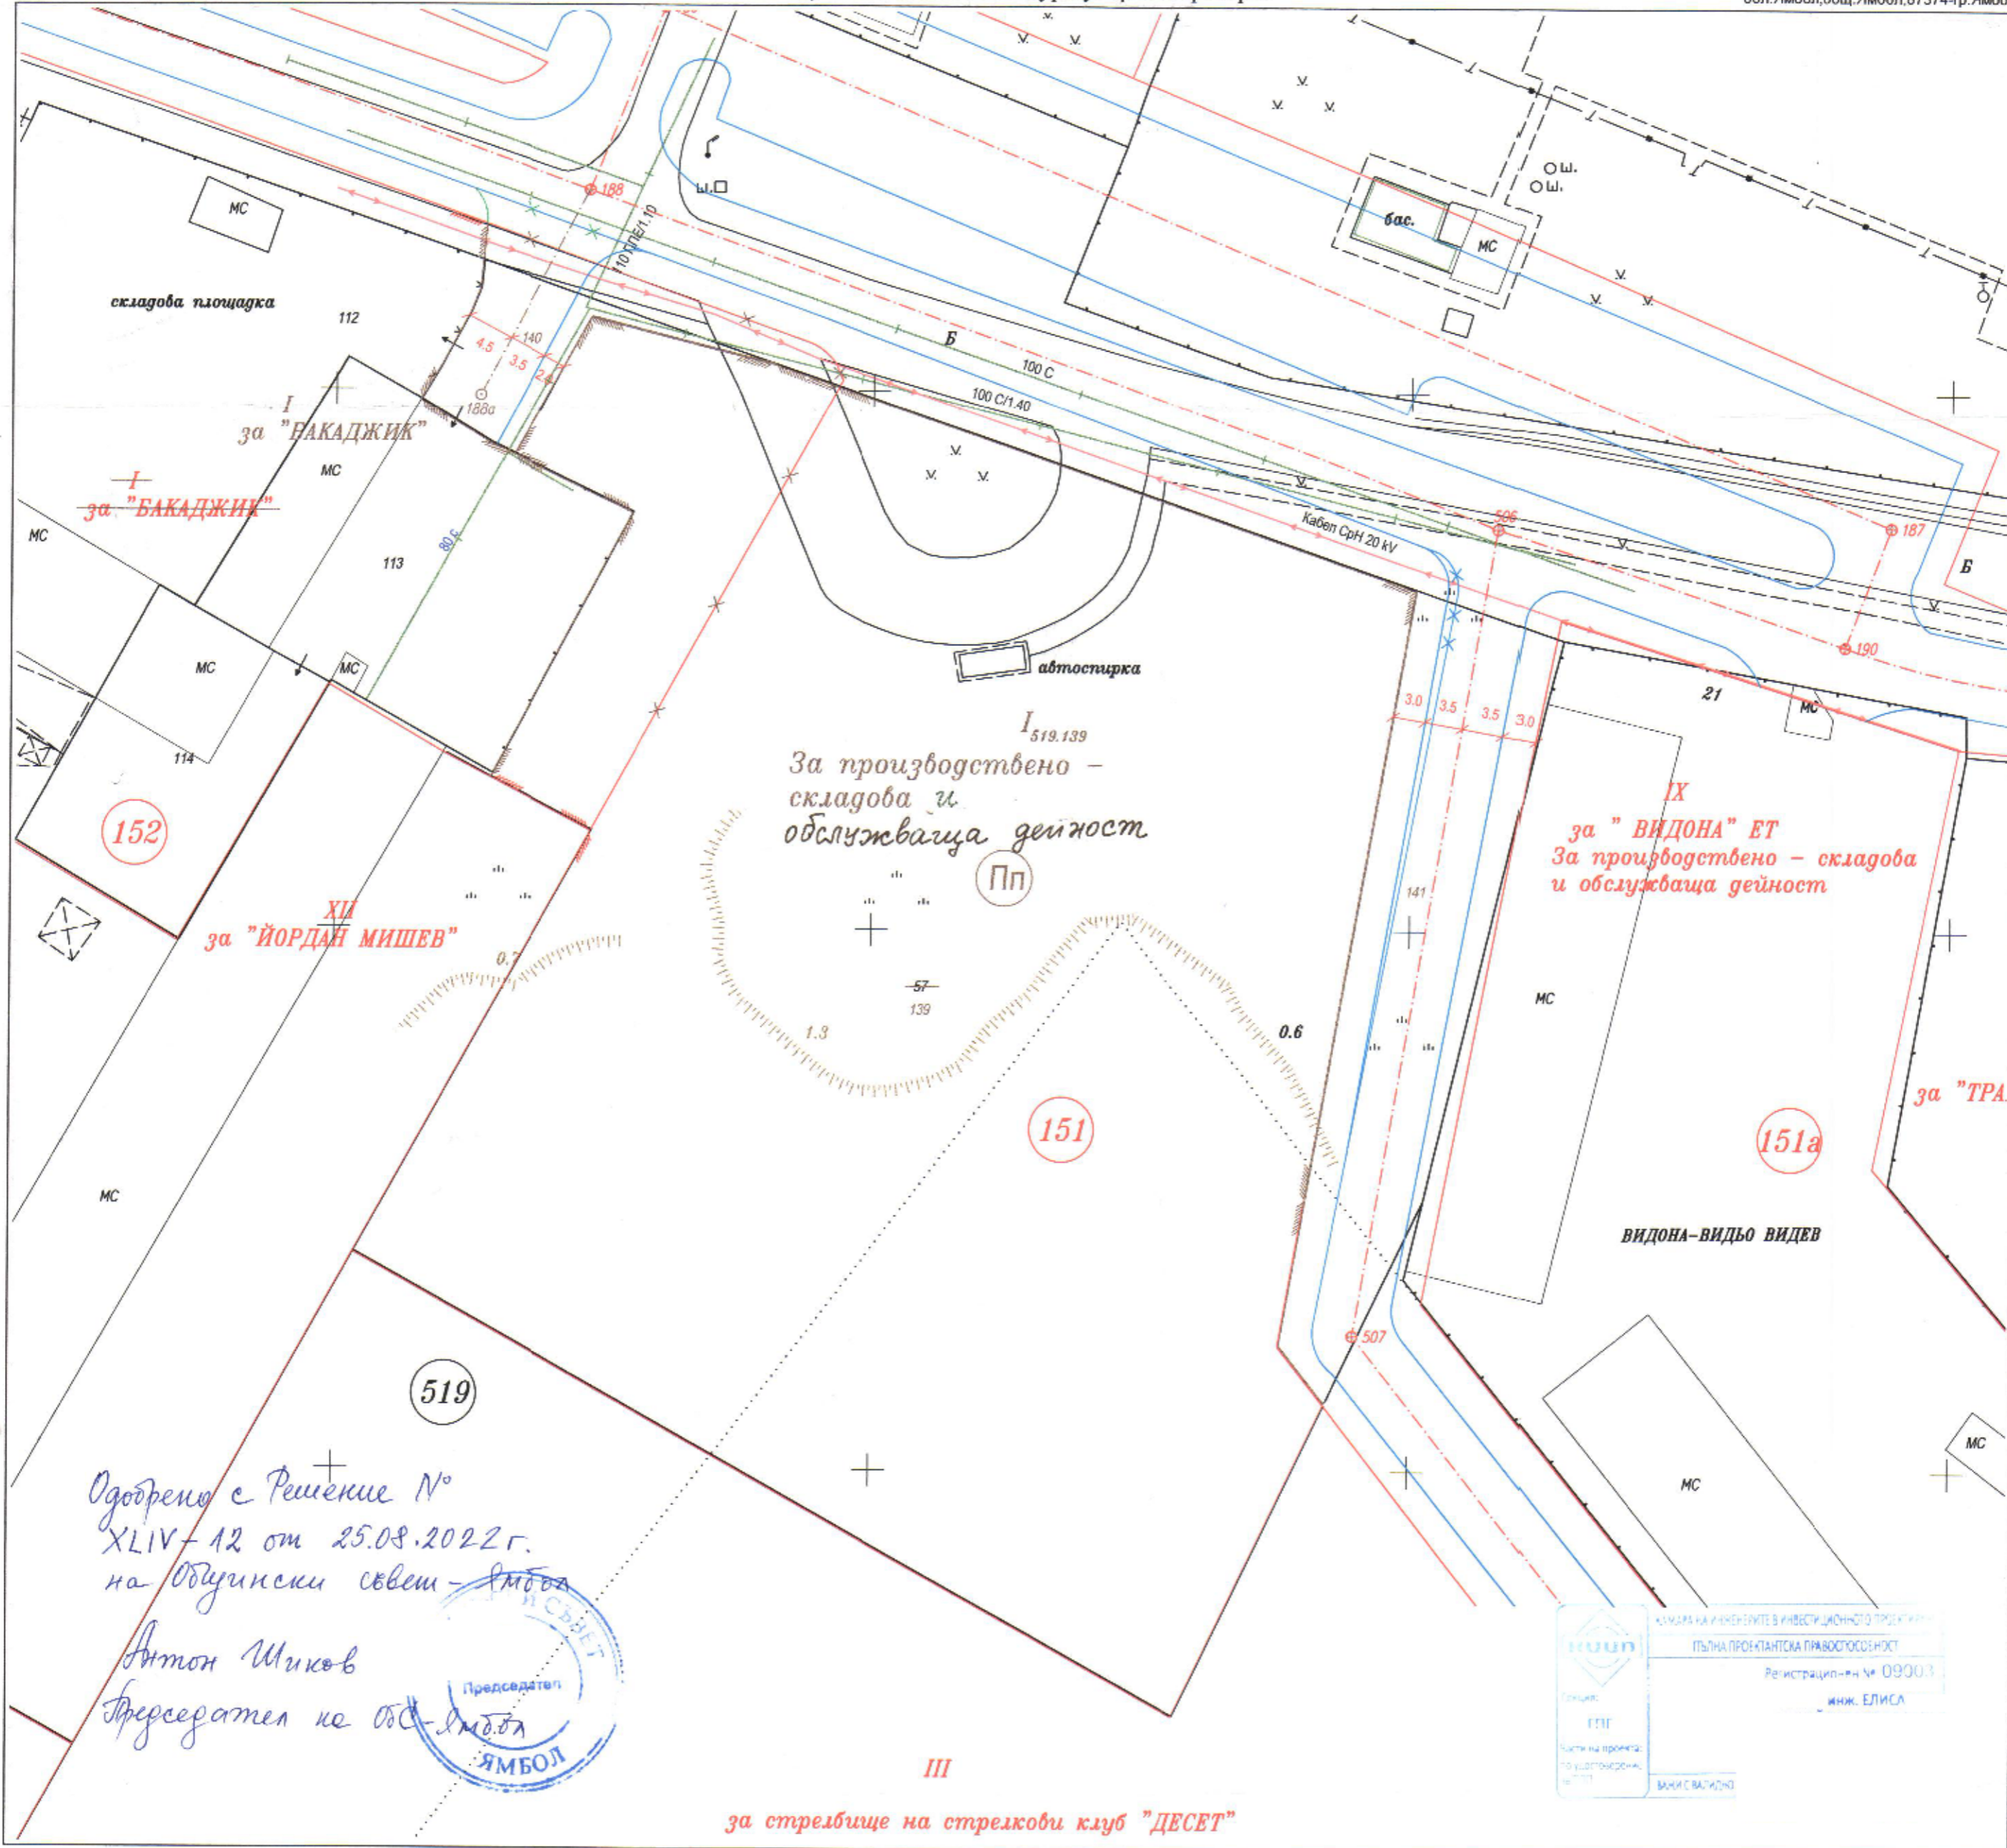

Одобрено с Решение № XLIV-12 от 25.08.2022 г. на Общински съвет - Ямбол

Антон Шиков  
Председател на ОбС - Ямбол

Председател  
ОБЩИНСКИ СЪВЕТ  
ЯМБОЛ

КЛИМА КАМИНЕРЖИТЕ В ИНВЕСТИЦИОННО ПРОЕКТИРОВАНИЕ

ПЪЛНА ПРОЕКТАНСКА ПРОВОСПОСЕННОСТ

Регистрационен № 09003

ИНЖ. ЕЛИСА

ГПП


Част на проекта по удостоверение № 1111

ВНИ С ВАЖНО

М 1:500  
1 cm = 5 m

## ПУП-План за застрояване

Проект за изменение на Действащия ПУП-План за регулация и изготвяне на План за застрояване за  
поземлен имот с идентификатор 87374.519.57, по кадастралната карта на гр. Ямбол

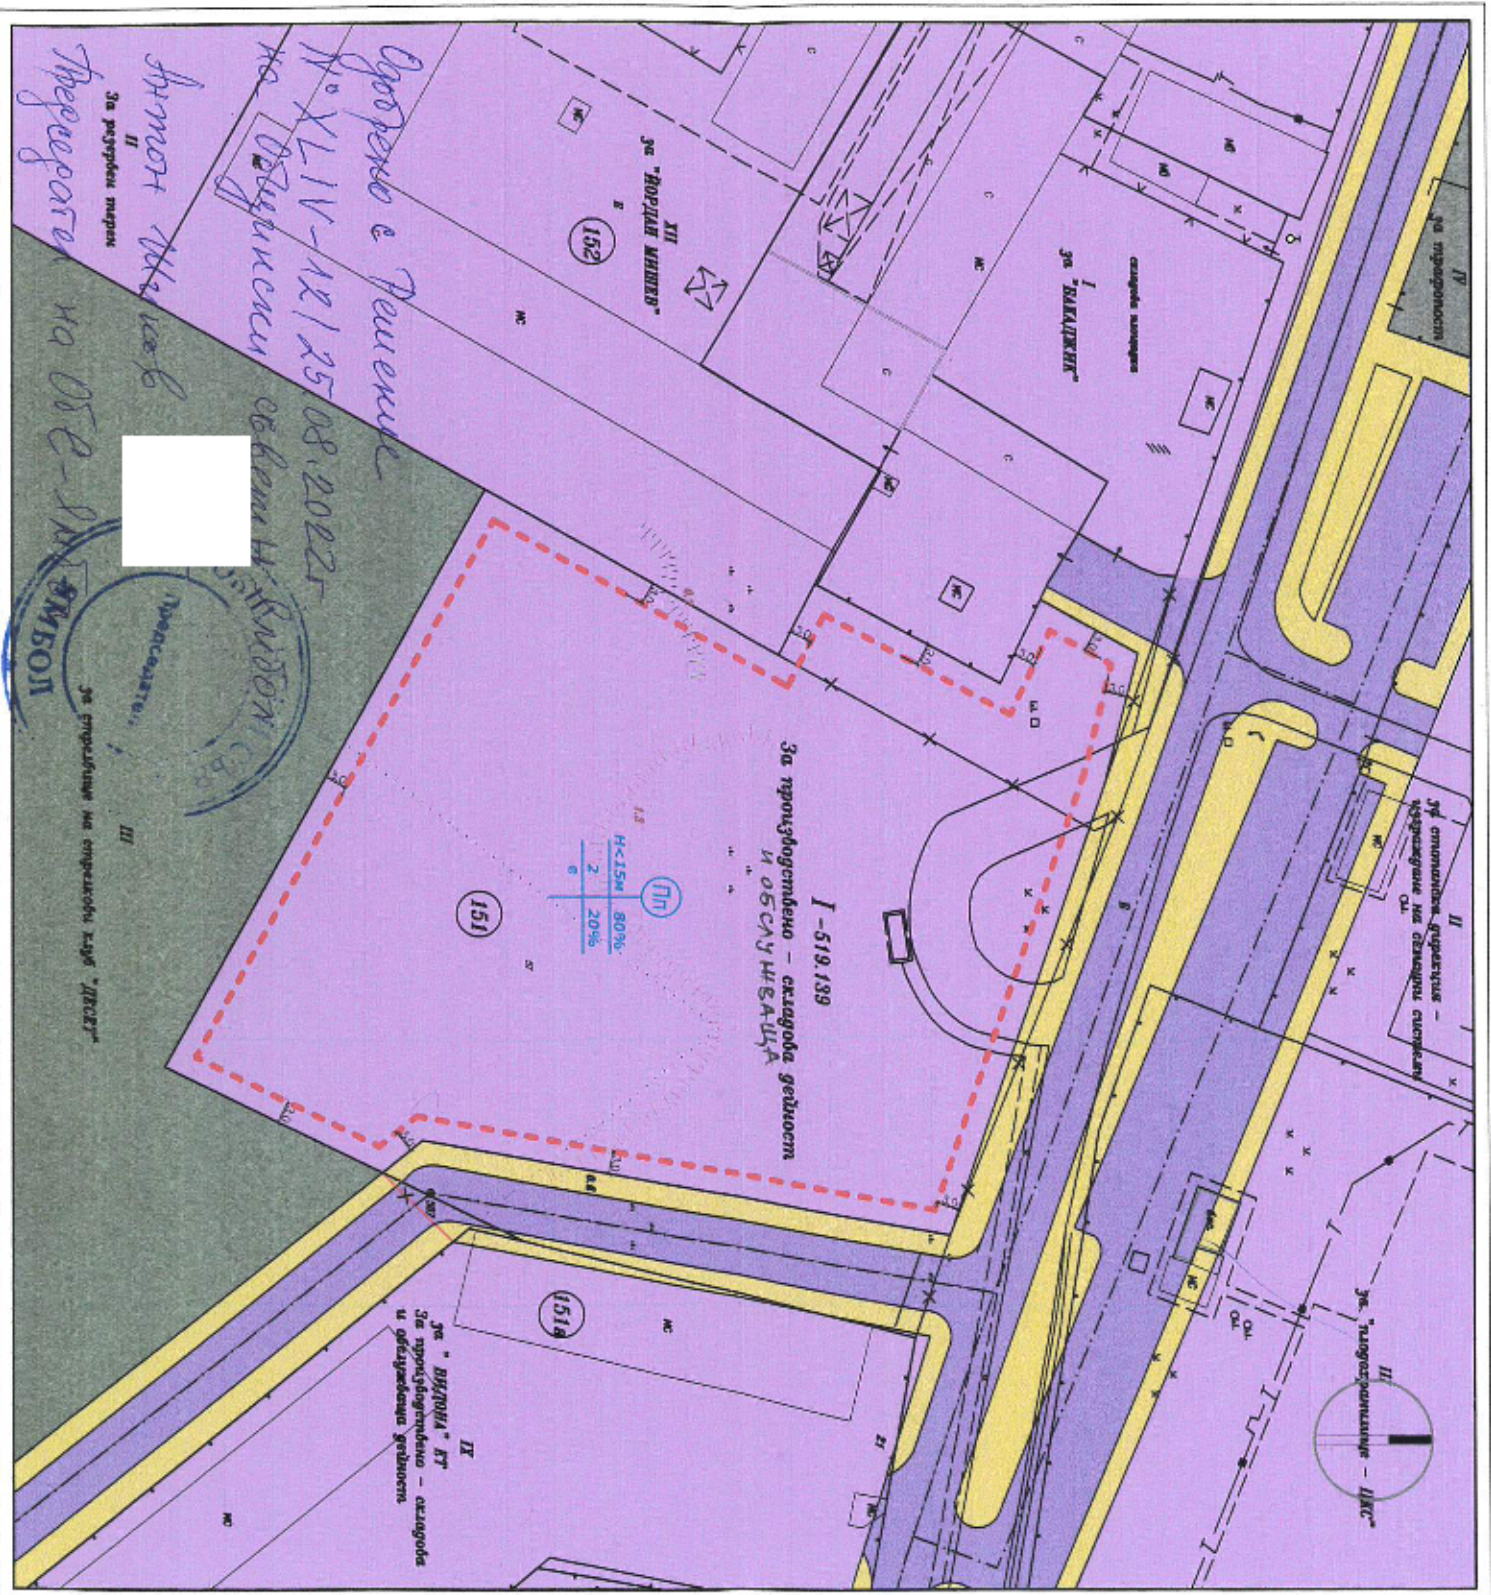

КВ.151	УПИ I-519.139	ЦП	Пронзв. и складова дейност	7956 кв.м	7956 кв.м	етажност			градостроителни показатели			начин на застрояване			
						задължителна	маскимальна	възможна "от" - "до"	плътност на застрояване	КИНТ	макс. Озеленена площ	свободно	свързано в два съседни имота	свързано	
номер на квартал	номер на УПИ	устройствена зона	поз.имот с установено предназначение	площ на ПИ	площ на УПИ										
							≤15		80%	2	20%	е			

М 1:1000  
1 cm = 10 m

### ЛЕГЕНДА:

- ОГРАНИЧИТЕЛНИ ЛИНИИ  
НА ЗАСТРОЯВАНЕ
- ИМОТ С ПРОИЗВОДСТВЕНО-СКЛАДОВО  
ПРЕДНАЗНАЧЕНИЕ
- МЕСТЕН ПЪТ
- ТРОТОАР
- ТЕРИТОРИЯ ЗА СПОРТ
- ИМОТ ЗА ЕНЕРГОПРОИЗВОДСТВО

**ПРОЕКТ ЗА ИЗМЕНЕНИЕ НА ДЕЙСТВАЩИЯ ПУП-ПЛАН ЗА РЕГУЛАЦИЯ И ИЗГОТВЯНЕ НА ПЛАН ЗА ЗАСТРОЯВАНЕ ЗА ПОЗЕМЕН ИМОТ С ИДЕНТИФИКАТОР 87374.519.57, ПО КАДАСТРАЛНАТА КАРТА НА ГР. ЯМБОЛ**

ОБЕКТ: кадастралната карта на гр. Ямбол

ЧАСТ: ПУП-ПЗ

ФАЗА: окончателен

МАЩАБ: 1:1000

Архитектурат: Арх. Тоня Е. Реванска

Геодетизир.: Инж. Е. Тодорова