


Проект за изм. ПУП-ПР УПИ I-978, II-979 кв. 39, ПИ

Високоплатна система България

87374.39.978, 979 по КККР ЯМБОЛ-План за регулация

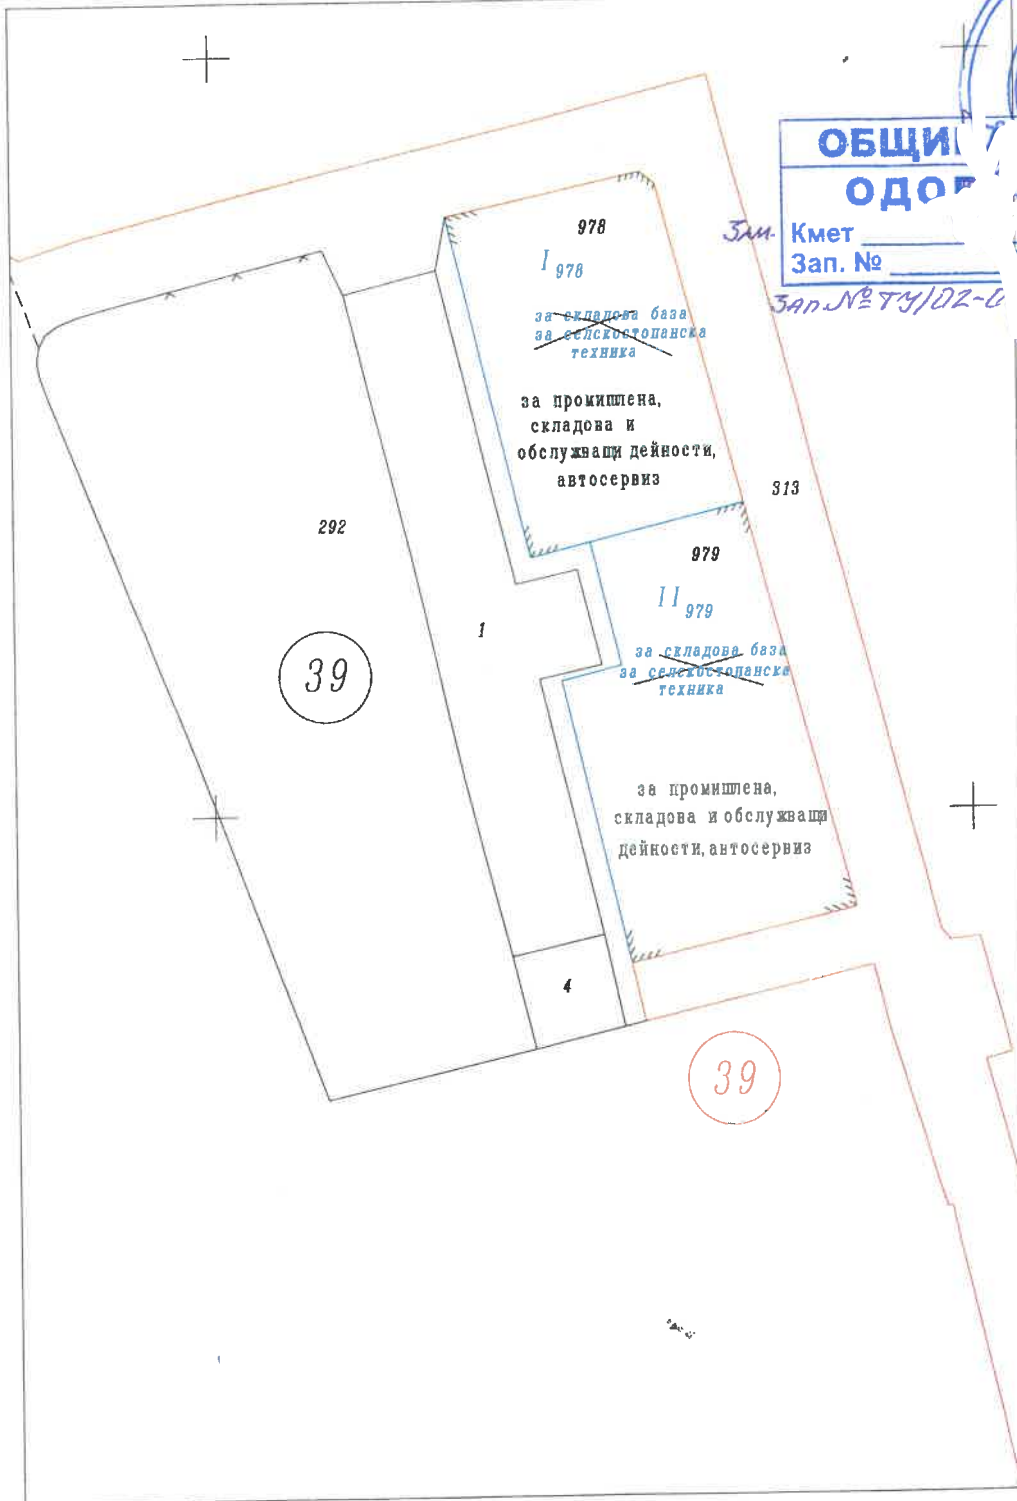

Община Ямбол
ОДОБРИЛИ
Кмет _____
Зап. № _____ Ямбол 20__ г.

Зап. № 74/02-0 056/38.04.2025г.

1: 1000



Изпълнител: „ГЕОТРОН“ ООД

Правоспособно лице: г-н И. Г. Желязов

1 см=10.0 м

рег. № Удост. 03496 КИИП

ОБХВАТ : Проект за ПУП-ПР
 УПИ I-978 и УПИ II-979, кв.39, ПИ 87374.39.978 и ПИ 87374.39.979 по КК
 м. "Дюзлюка", гр.Ямбол, Община Ямбол
ВЪЗЛОЖИТЕЛ : Димчо Недялков Стоянов
ЧАСТ : Електрическа
ФАЗА : ПУП- ел.схеми
МАЩАБ : 1:500

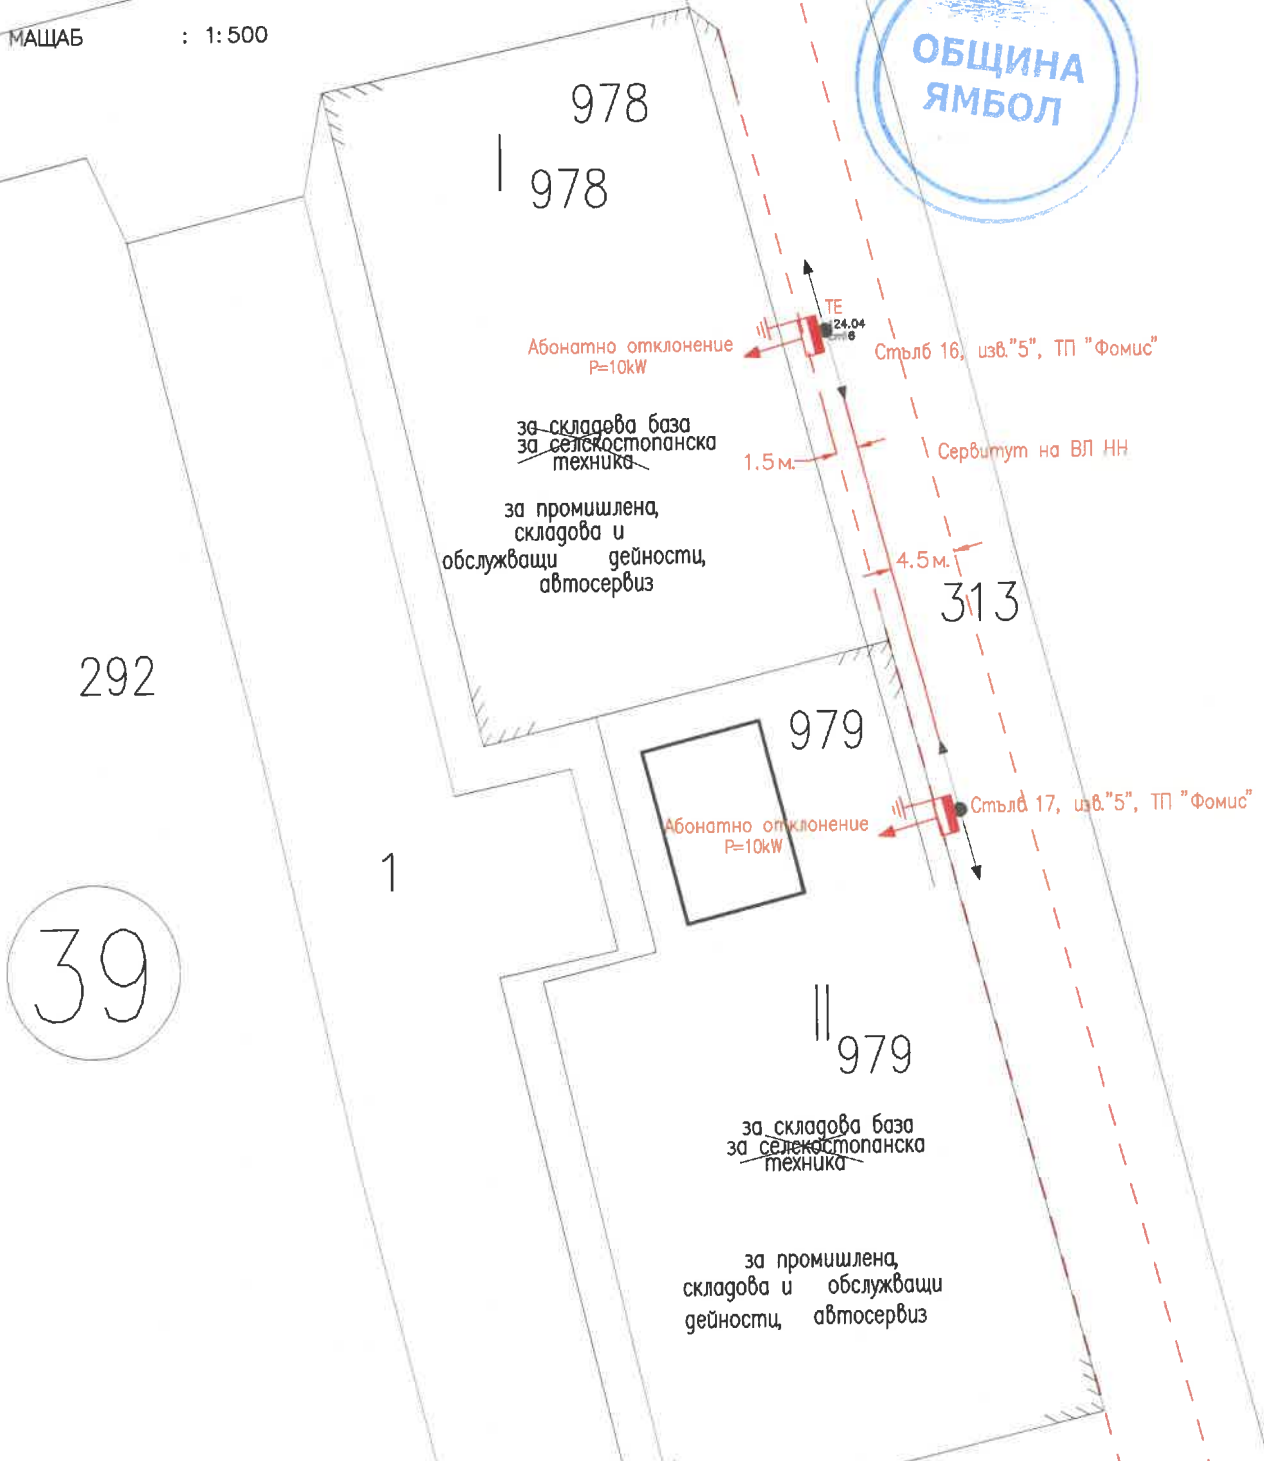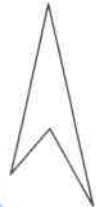

 Секция: ЕАСТ Част от проекта: по удостоверение за ППР	КАМАРА НА ИНЖЕНЕРИТЕ В ИНВЕСТИЦИОННОТО ПРОЕКТИРОВАНЕ ПЪЛНА ПРОЕКТАНТСКА ОТВЕТНОСТ	Регистрационен номер: 498
	Подпис: НИКО	ИМЕ: ВАНКА ТЪРОВА
ВАЖИ С ВАЛИДНО УДОСТОВЕРЕНИЕ ДИ ЗА _____ ГОДИНИ		

