

ПОДРОБЕН УСТРОЙСТВЕН ПЛАН - ПЛАН ЗА ЗАСТРОЯВАНЕ (ПУП-ПЗ)

- Смесена многофункционална устройствена зона
- Предимно производствена устройствена зона
- Земеделска територия - ниви
- Транспортен достъп
- Второстепенна улица
- Път от републиканската мрежа
- Съществуващи сгради
- Ограничителна линия на застрояване
- Граница на промяна на режим на устройство и застрояване

№ на кад. район	Номер на поземлен имот и/или на урегулиран поземлен имот	Устройствена зона	Поземлен имот с установено предназначение	Етажност височина в м.			Градоустр. параметри	Начин на застрояване			Площ на имота кв. м.
				Задължителна	Максимална	Възможна "от - до"		Плътност на застрояване-макс.	Кинт-макс.	Минимална озеленена площ	
25	V-25.9	Смф	За складова база, търговия и обитаване	≤ 10	60%	3.0	40%	e			1360

Градоустройствени показатели съгласно ОУП на гр. Ямбол

ВЪЗЛОЖИТЕЛ: "ДЖИ енд ДЖИ" ООД,
 с управител Господин Д. Димитров-гр. Ямбол

ПРОЕКТАНТ
 Архитектура ПЗ арх. Г. Дженков.


ПОДПИС
 (Blank signature box)



Reg. № 046/000
 (Blank registration box)

Проект за изменение на ПУП-ПЛАН ЗА ЗАСТРОЯВАНЕ и транспортен достъп за поземлен имот идентификатор 87374.25.9 по КККР на гр. Ямбол Местност "Чаргански път", Обходен път Изток



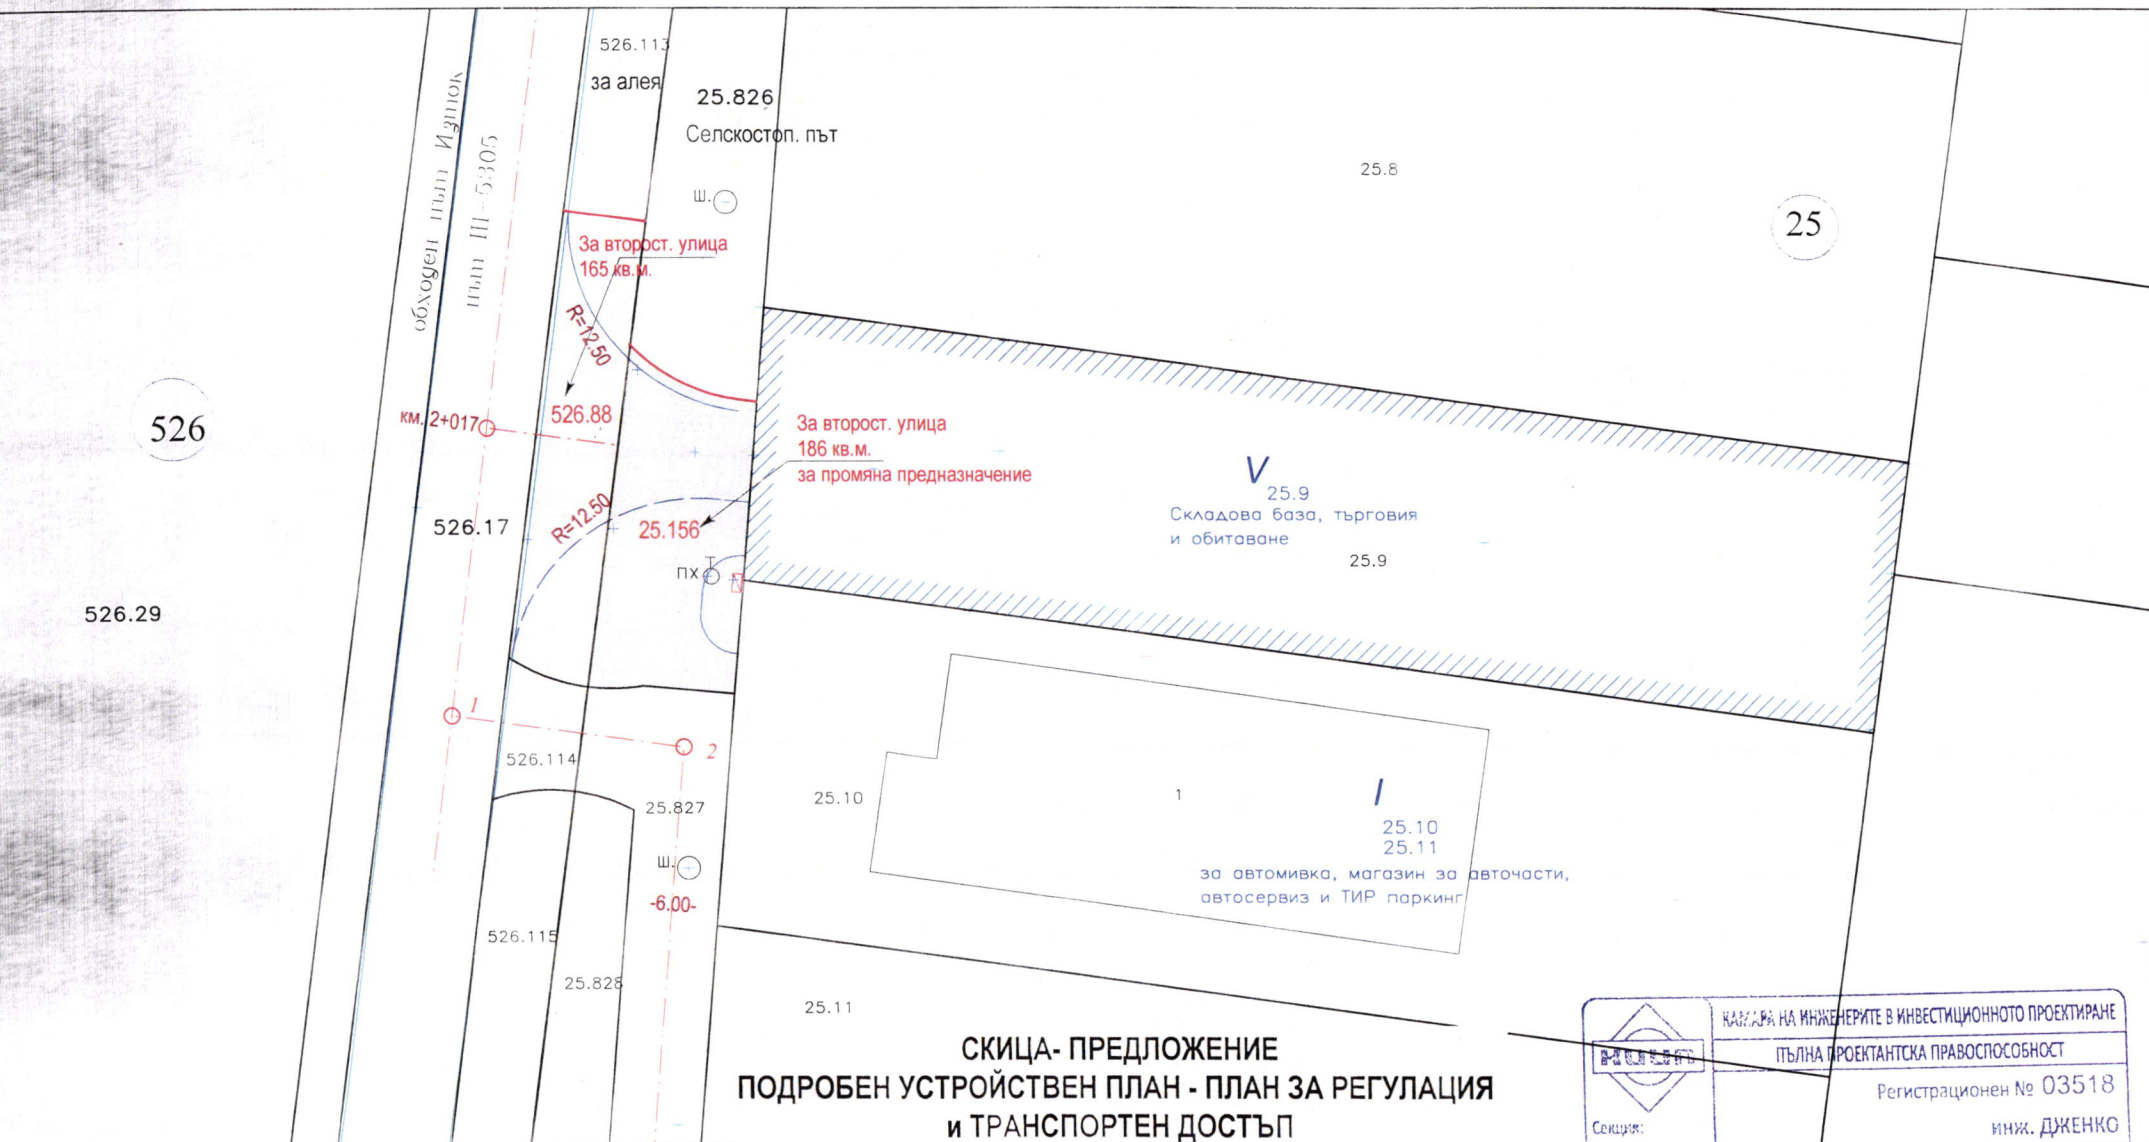

.2026г.

**СКИЦА- ПРЕДЛОЖЕНИЕ
ПОДРОБЕН УСТРОЙСТВЕН ПЛАН - ПЛАН ЗА РЕГУЛАЦИЯ
И ТРАНСПОРТЕН ДОСТЪП**

за поземлен имот с ид. 87374.25.9 по КККР на гр. Ямбол
м. "ЧАРГАНСКИ ПЪТ", Обходен път Изток

М 1 : 500

за промяна на предназначениен на земеделска земя
за неземеделски нужди

Възложител: "ДЖИ енд ДЖИ" :ООД, представлявана от Господин Димитров, гр. Ямбол

	КАМАРА НА ИНЖЕНЕРИТЕ В ИНВЕСТИЦИОННОТО ПРОЕКТИРАНЕ
	ПЪЛНА ПРОЕКТАНСКА ПРАВОСПОСОБНОСТ
Секция:	Регистрационен № 03518
ГГГГ	инж. ДЖЕНКО
Части на проекта: по удостоверение за ГПГ	Подпис ВАЖИ С ВАЛИДНО УДОСТОВЕРЕНИЕ

Изпълнител:
"ЯМБОЛСКИ КАДАСТЪР" ЕООД
инж. Л. Дженков