


ПУП - ПЛАН ЗА РЕГУЛАЦИЯ
 НА ИМОТ №87374.26.43 ПО КК НА
 гр.ЯМБОЛ, м."МАСЛАКА"
 и транспортен достъп
 М 1:1000



**ОБЩИ
 ОДО**
 Кмет
 Зап. №

**ЯМБОЛ
 ВАМ**
 Бол. 20 г.

Зам. № 39
 Зап. № ТУ/од - 0006/2 / 22.08.2025г.

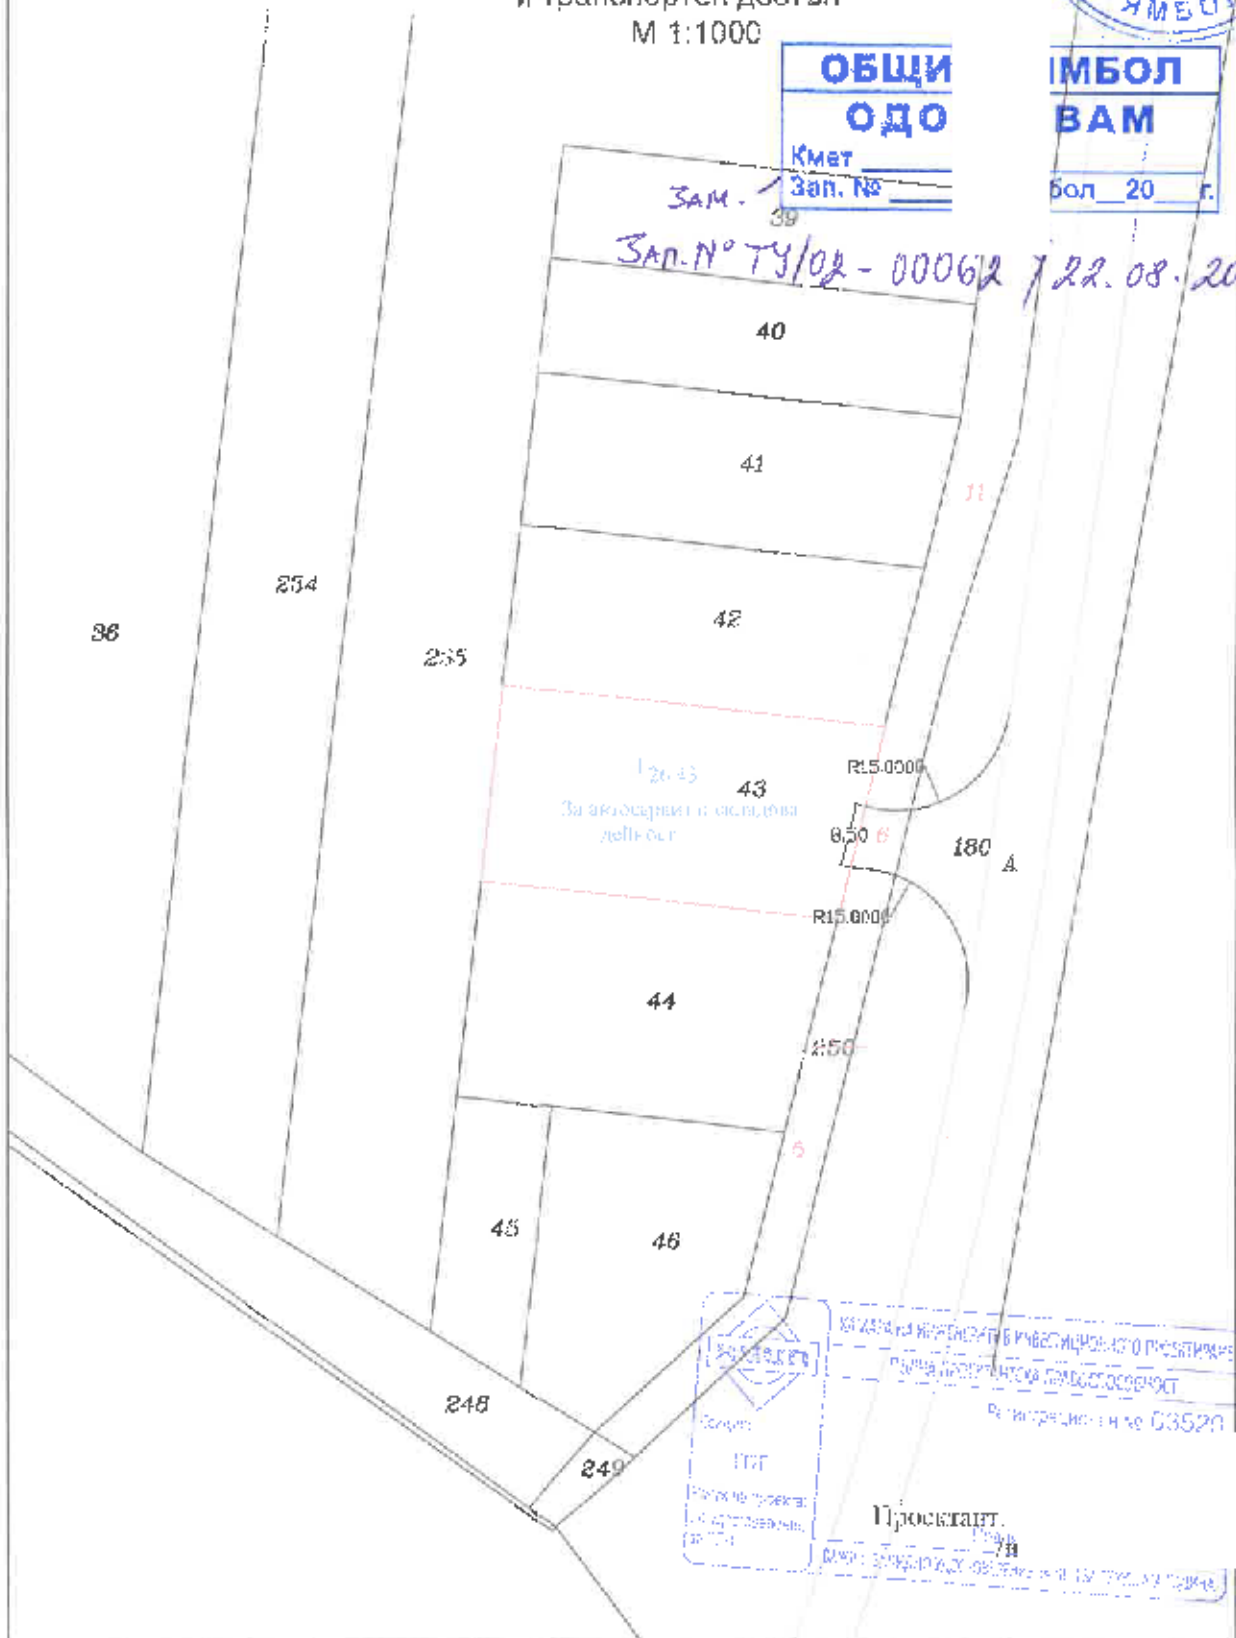

Смет
 ПП
 Проект на проект
 за устройство на
 пътя

КАЗАНКА ЯМБОЛСКИ И ИНВЕСТИЦИОННО ПРОЕКТИРНЕ
 СЪОБЩЕСТВО С ОГРАНИЧЕНА ОТГОВОРНОСТ
 Регистрационен № 03520

Проектирант
 78
 М.П. ЗАКОННОУДОЛЖАВАЩА

**ПУП - ПЛАН ЗА РЕГУЛАЦИЯ И ЗАСТРОЯВАНЕ НА ИМОТ №87374.26.43
ПО КК НА гр.ЯМБОЛ, м."МАСЛАКА" и транспортен достъп
М 1:1000**



ЛЕГЕНДА:

- ЗЕМЕДЕЛСКА ЗЕМЯ
- ПЪТНО ИМАТНО ОТ РЕПУБЛИКАНСКАТА ПЪТНА МРЕЖА
- ПИ ЗА ПЪТ ОТ РЕПУБЛИКАНСКАТА ПЪТНА МРЕЖА
- ОБЩИНСКИ ВЕДОМСТВЕН ПЪТ

- ПРЕДИМНО ПРОИЗВОДСТВЕНА ЗОНА
- ТРАНСПОРТЕН ДОСТЪП
- ОГРАНИЧИТЕЛНА ЛИНИЯ ЗА ОСНОВНО ЗАСТРОЯВАНЕ

Зап. № ТУ/02-00062

ОБЩ. ОБЩИНА ЯМБОЛ
ОДНОВАНЕ
Имет _____
Зап. № _____

Ямбол, 20 г.
ОБЩИНА ЯМБОЛ
от 22.08.2025
* ЗАВЕСТИК *
КМЕТ
ЯМБОЛ

номер на кадастрален райо-н	номер на УПИ	устройствена зона	поземлен имот с установено предназначение	етажност (височина в м)			градостроителни параметри			
				зедължителна	максимална	възможна "от-дс"	мин. плътност на застрояване	К инт.	мин. озеленяване	начин на застрояване
26	1 26.43	Пн	ЗА АВТОСЕРВИЗ И СКЛАДОВА ДЕЙНОСТ		-		80%	2,5	20%	е

ПЪТНА ПРОЕКТАНТСКА ТРАНСПОЗИЦИОННОСТ

инж. КОНСТАНТИН ИСТОЯ

Fe

Дата: _____