


Проект за изменение на ПУП - ПРЗ на УПИ V, кв.165 по
плана на промишлена зона на град Ямпол

№ на кв./квд. район/	№ на ПИ/ЛУПИ/	Устройствена зона	Предназначение на ПИ	Макс. височина на застр.	плътност на застр.	К инт	Мин. озелен. площи	Начин на застр.	Площ на УПИ /кв.м/
165	V - 22 76	Пп	За промъв. складова дейност, търговия, услуги и обитаване	15 м	80	1,5	20	свободно	29817

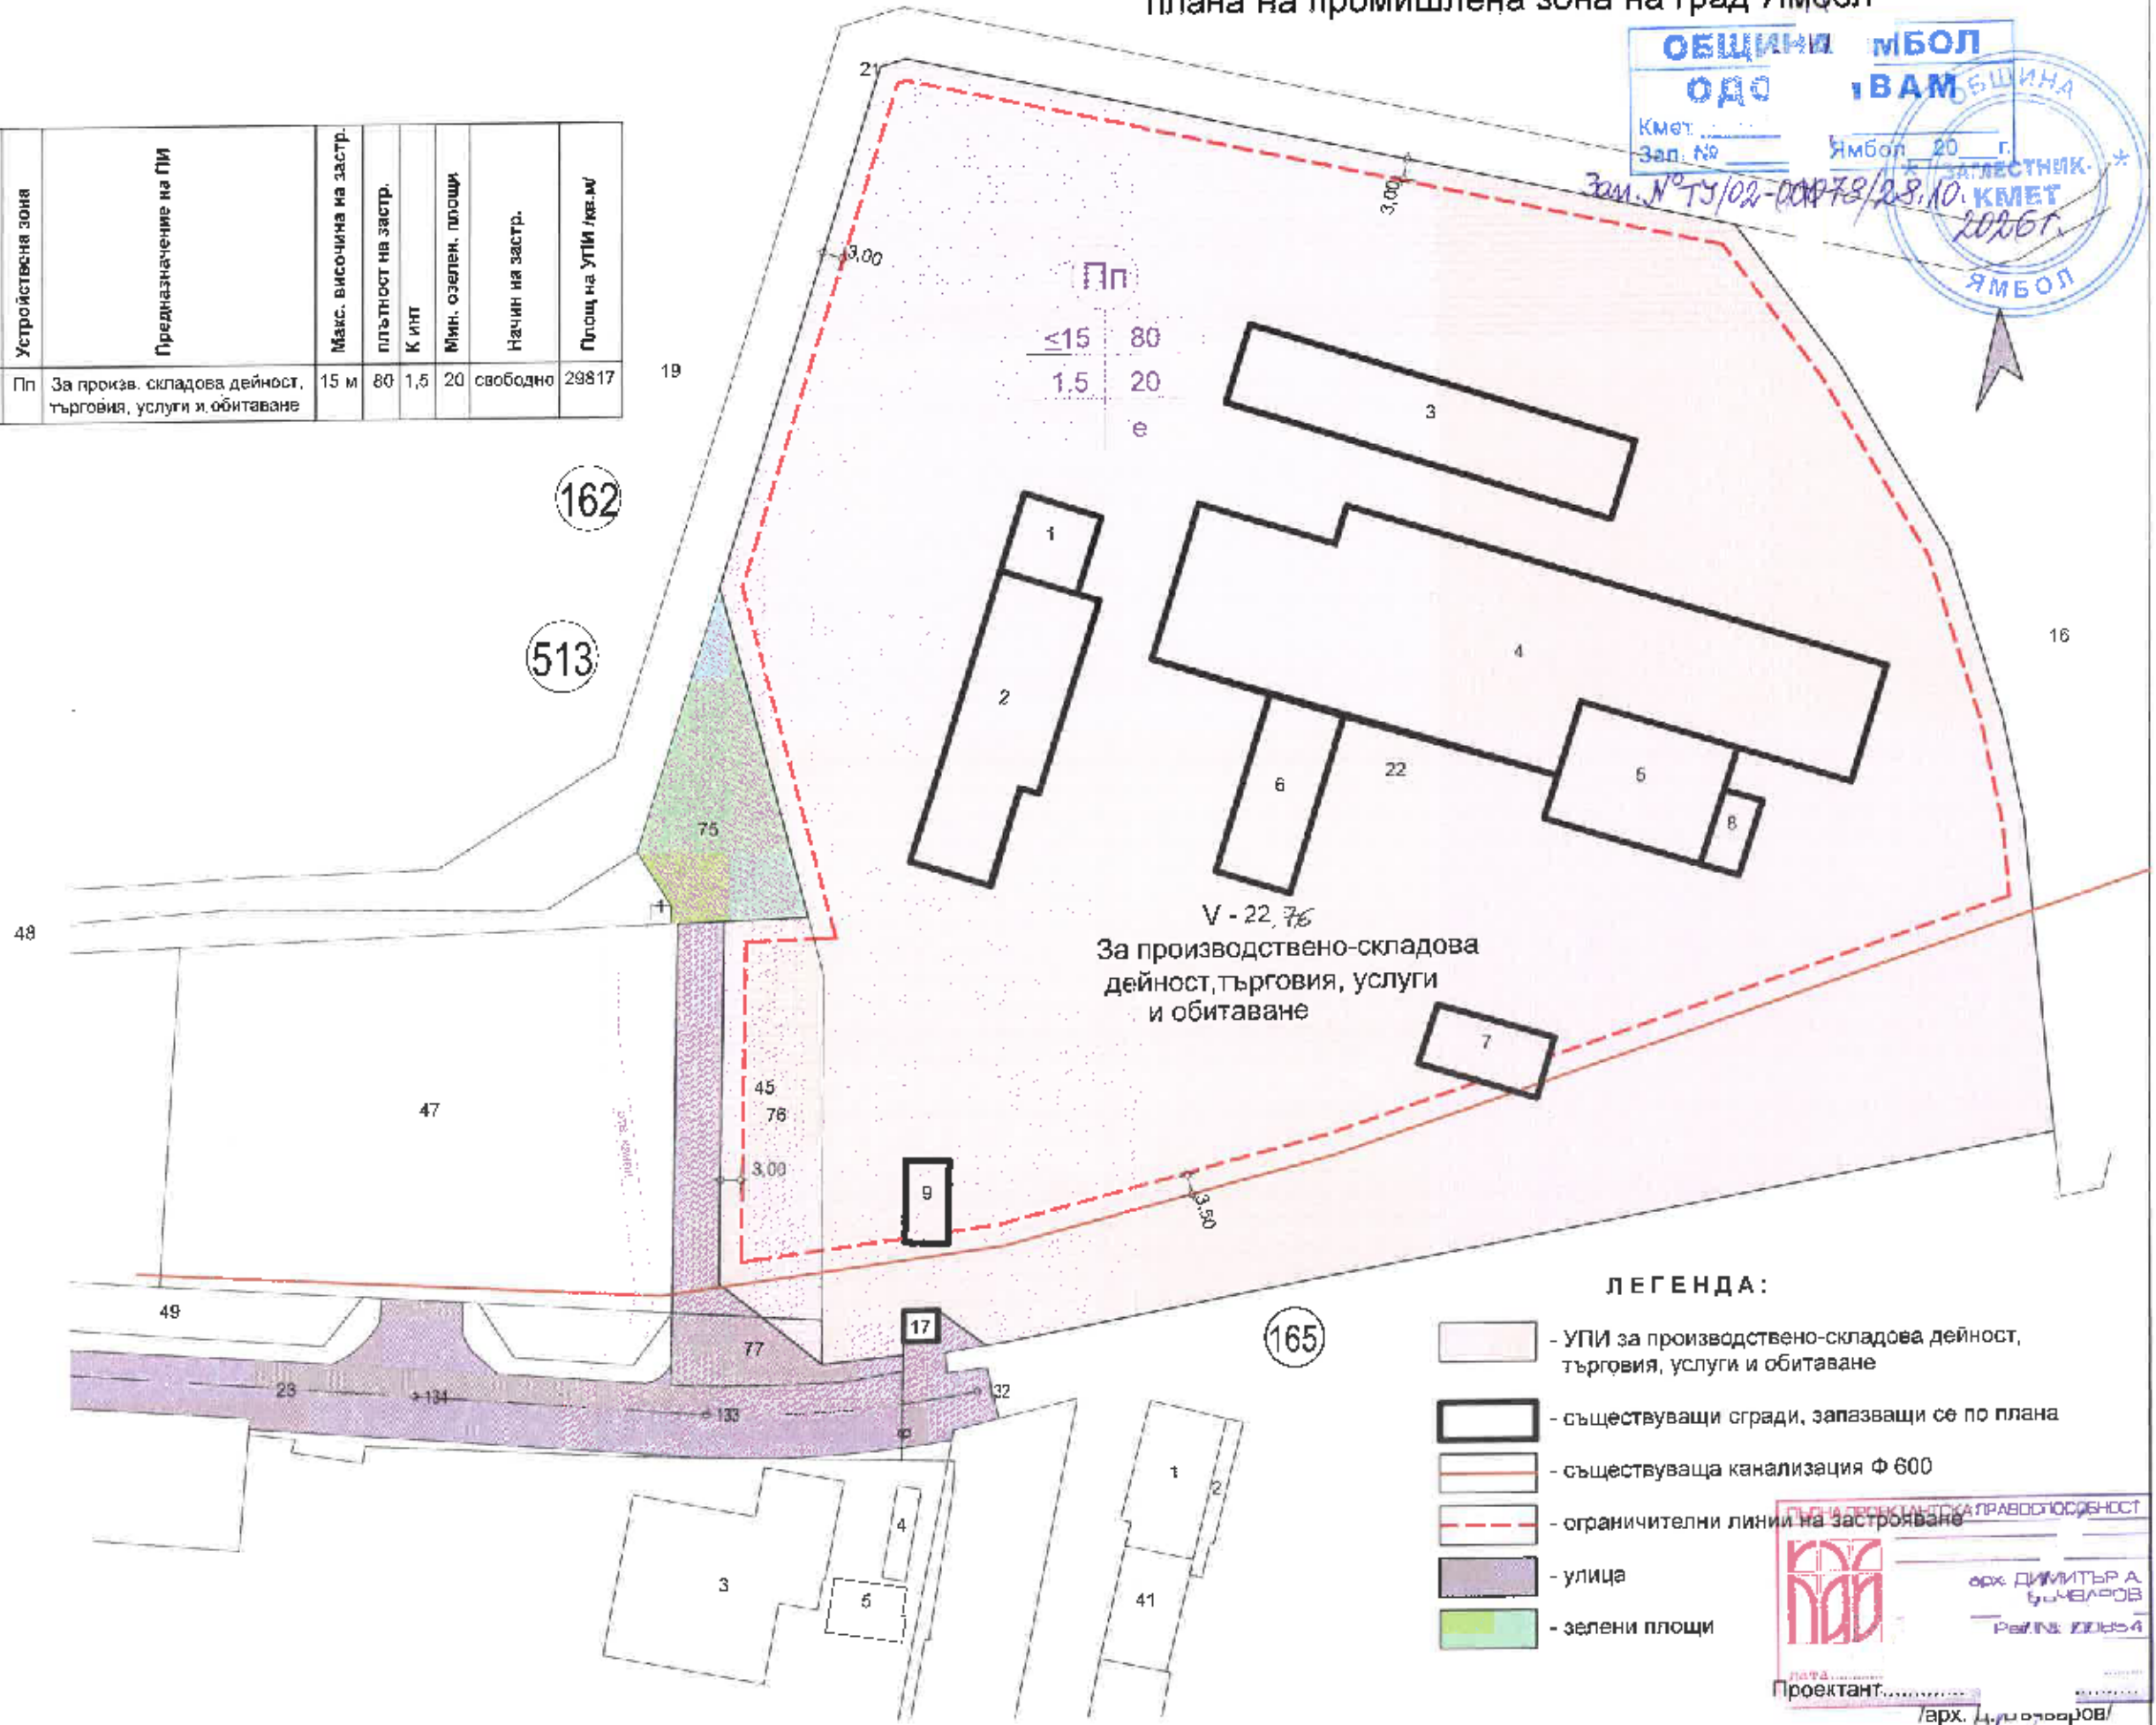

MM 1:500

