



**РЕПУБЛИКА БЪЛГАРИЯ**  
Общинска администрация  
Ямбол

**ОБЩИНА ЯМБОЛ**

Рег. № О-... 0202.....

Обявен на дата: 28.05.2026 г.

В сила до дата: 26.06.2026 г.

От служител: Тобанова  
(фамилия) (подпис)

## О Б Я В Л Е Н И Е

Община Ямбол на основание чл. 128, ал. 1 от ЗУТ съобщава, че е изработен проект за Подробен устройствен план (ПУП) – Парцеларен план (ПП) за трасе на линеен обект на техническата инфраструктура - подземна кабелна линия НН 1 kV и електромерно табло за външно ел. захранване на „Помпа“, находяща се в поземлен имот с идентификатор 87374.574.34 по кадастралната карта на гр. Ямбол, м. „Манаф чаир“. Трасето е с начало от съществуващо разпределително електромерно табло в поземлен имот с идентификатор 87374.574.243, преминава през:

- ПИ с идентификатор 87374.574.243 – общинска публична собственост, земеделска територия, начин на трайно ползване (НТП) - за второстепенна улица;


- ПИ с идентификатор 87374.574.25 – общинска публична собственост, земеделска територия, НТП – за второстепенна улица

и достига до ново електромерно табло до имотната граница на поземлен имот с идентификатор 87374.574.34 по кадастралната карта на гр. Ямбол, м. „Манаф чаир“, в който имот се намира „Помпата“, предмет на настоящото ел. захранване.

Проектът за ПУП – Парцеларен план е изложен за разглеждане в община Ямбол, стая 308.

На основание чл. 128, ал. 5 от ЗУТ заинтересуваните лица могат да направят писмени възражения, предложения и искания по проекта до общинската администрация в едномесечен срок от обнародването в „Държавен вестник“ бр. 48/26. 05.2026 г.

**ОБЩИНА ЯМБОЛ**

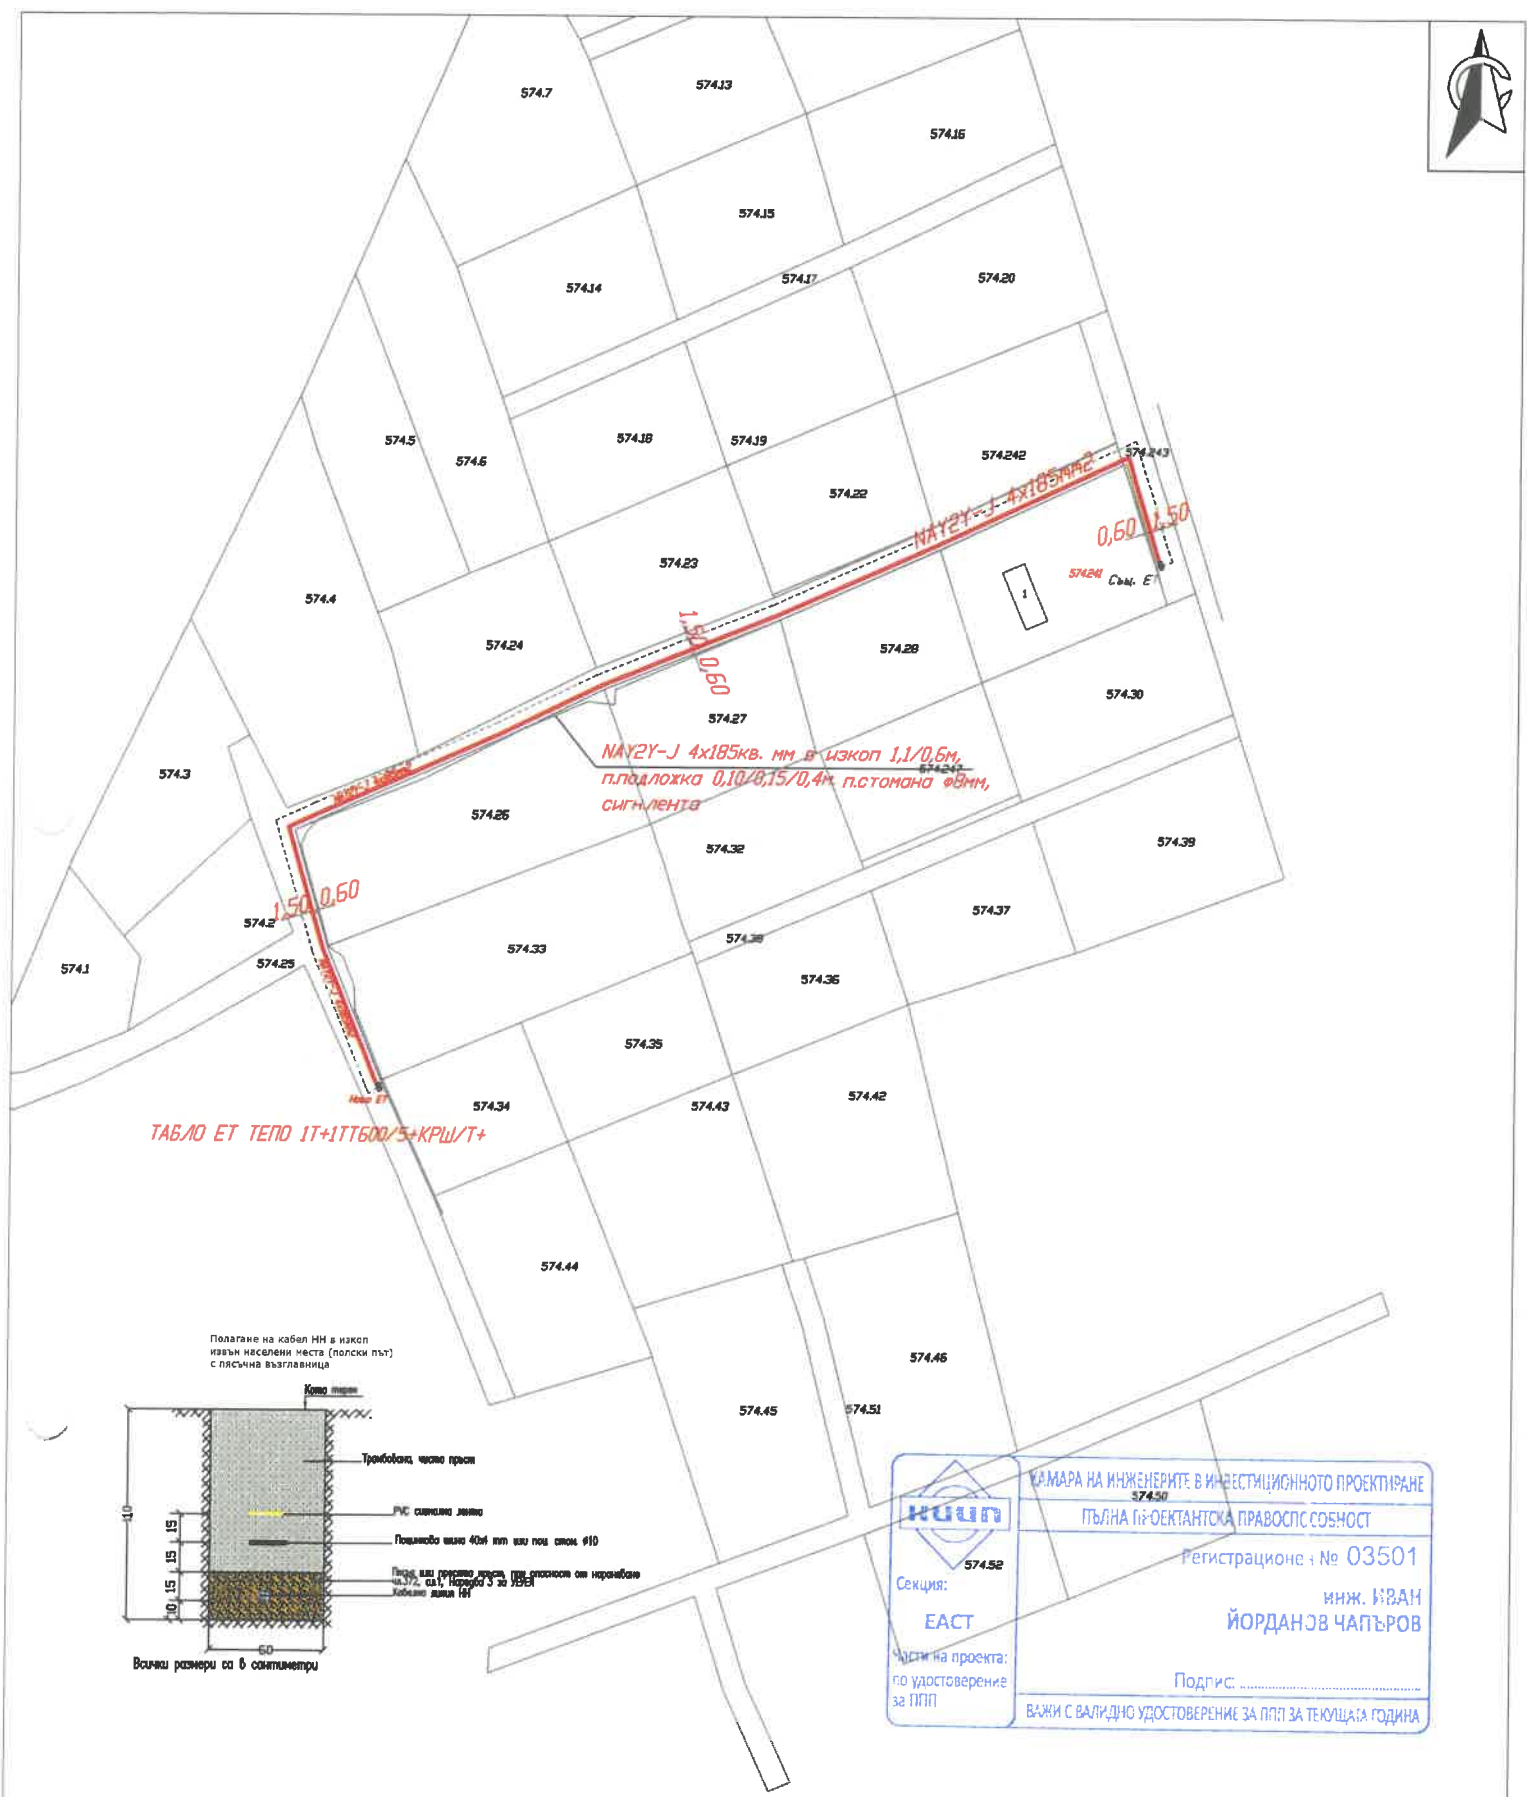

 Секция: <b>ЕАСТ</b>	КАМАРА НА ИНЖЕНЕРИТЕ В ИНВЕСТИЦИОННОТО ПРОЕКТИРАНЕ 574.50 ПЪЛНА ПР-ОКТАНТОКА ПРАВОСПОБ СОБНОСТ
	Регистрационен № <b>03501</b> инж. <b>ИВАН ЙОРДАНЗВ ЧАПЪРОВ</b> Подпис: _____
Частта на проекта: по удостоверение за ПП	ВАЖИ С ВАЛИДНО УДОСТОВЕРЕНИЕ ЗА ПП ЗА ТЕКУЩАТА ГОДИНА

 <b>ЕПЮГ</b> <b>EVN</b> група	Обект:	ОБЕКТ: Кабелна линия НН 1kV и електромерно табло за външно ел. захранване на „Помпа“, с местонахождение, имот: 87374.574.34, м. Манаф чаир, гр. Ямбол		
	Чертеж:	Ел.схема		
Възложител: "Електроразпределение ЮГ" ЕАД, КЕЦ "Ямбол"	Проектант:	инж. Иван Чапъров		
	Съгласувал Г:			
	Възложител:	инж. Венелин Варналийски		
ПУП-ел.схема	М 1:1000	Част:	Ел.схема	март 2026г. Чертеж: 1