



Извадка от действащ ОУП на община Ямбол  
за УПИ I-7, II-9, VII-8, кв.63  
по ПУП - ПРЗ за ЦГЧ, гр. Ямбол.

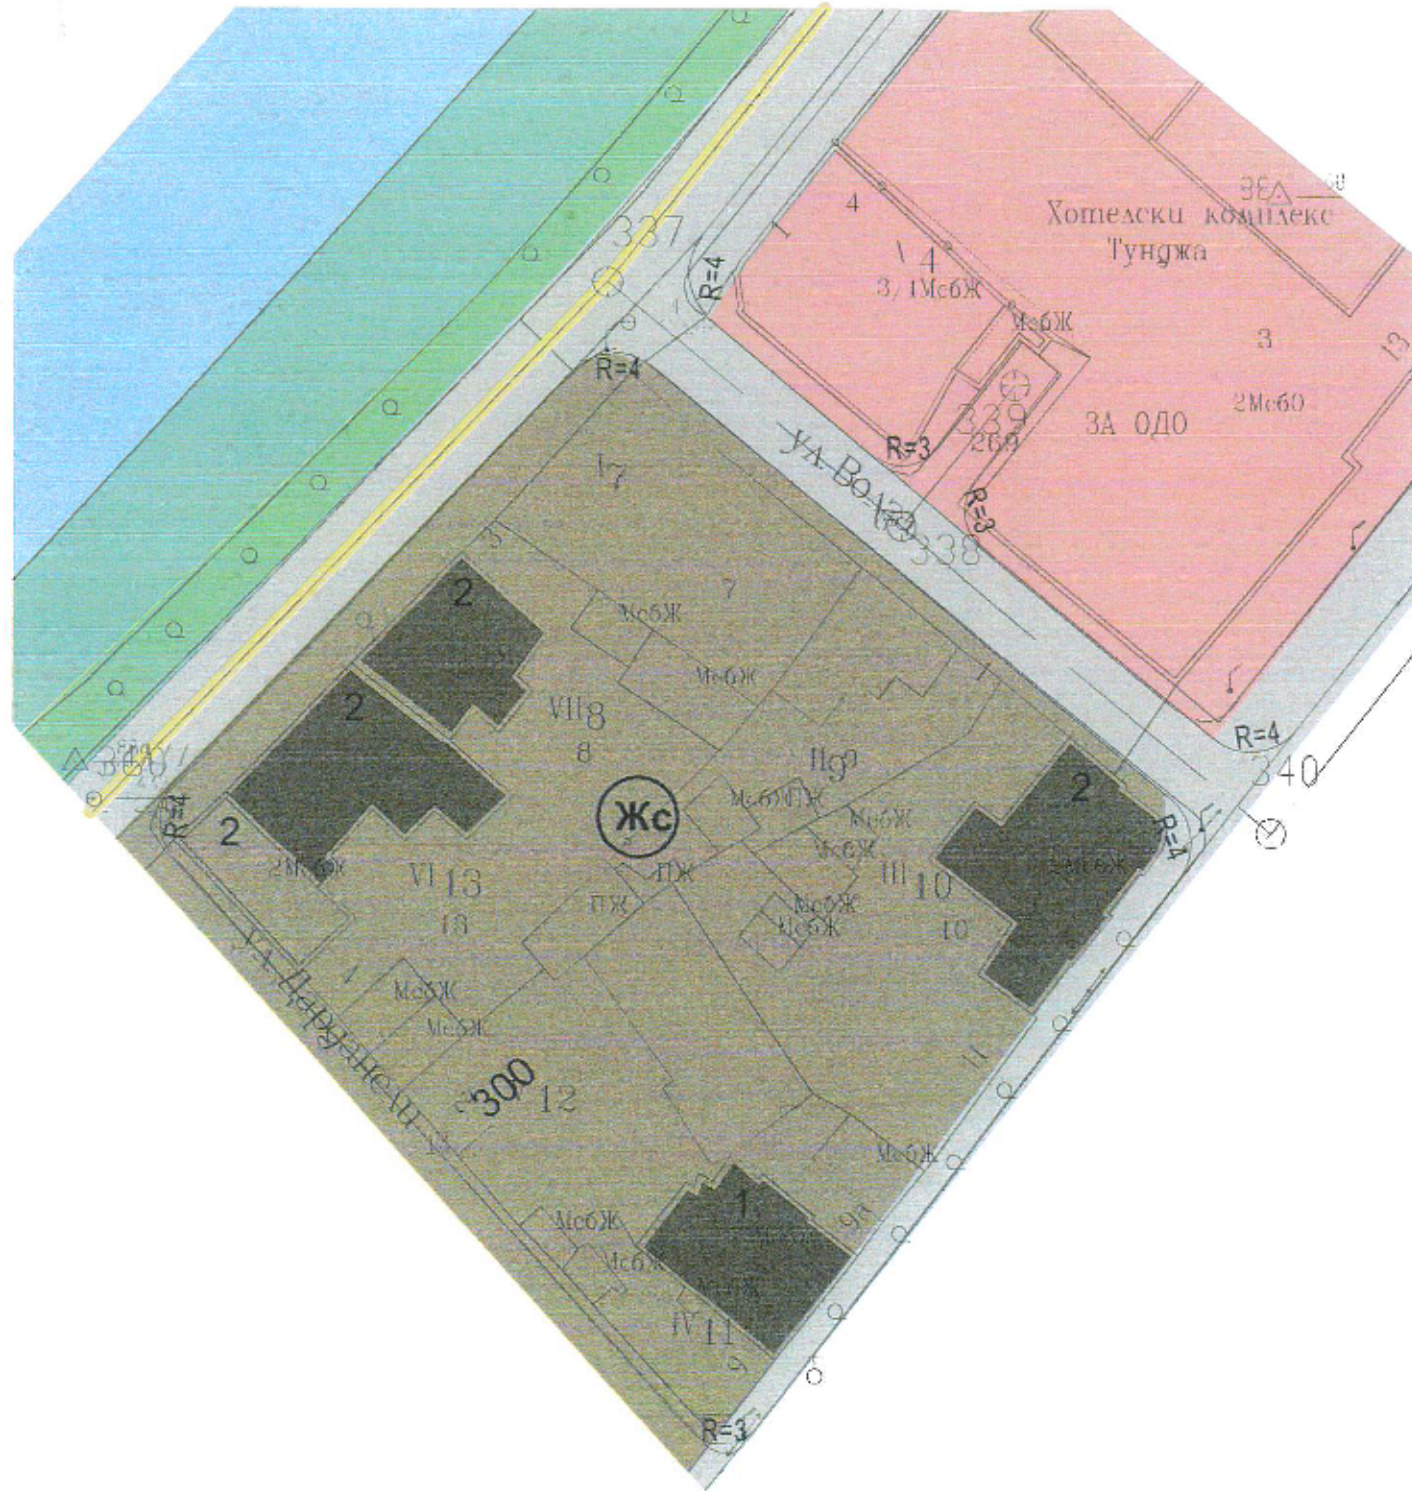

Одобен с Решение № XLV-18/29.09.2022г.  
на Общински съвет - Ямбол

Изменение на ОУП  
на община Ямбол за УПИ I-7, II-9, VII-8, VI-13  
кв.63 по ПУП - ПРЗ за ЦГЧ, гр. Ямбол. М 1:1000

Антон Шихов  
Президент на Общински съвет - Ямбол

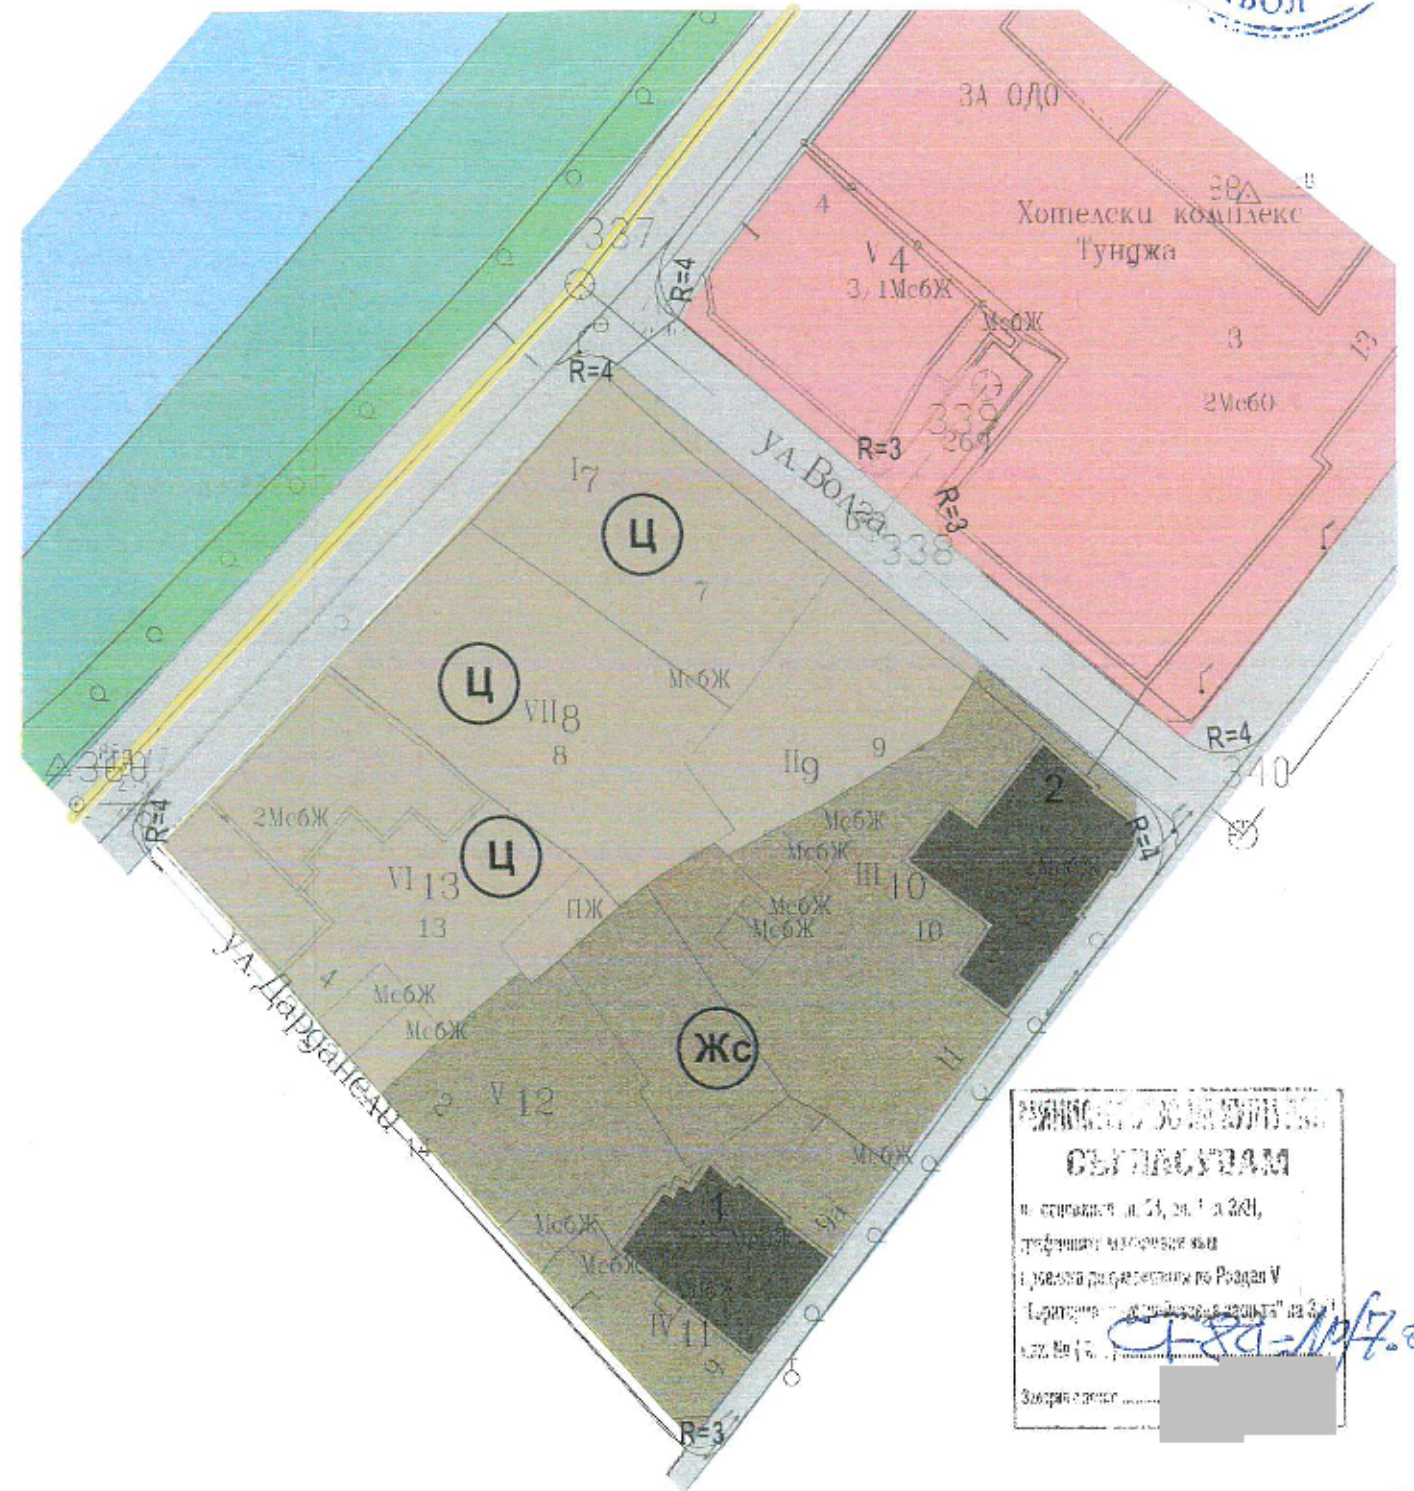

Линии между две зони  
Граница на охранителна зона на "Средновековна крепост" в "Софуларска махала" по ОУП

НА ПРОЕКТИВНА ПРАВИЛОСЪЗДАТЕЛСТВО

ИМЕНЕ: [REDACTED]

УЛИЦА: [REDACTED]

ПЛАТ: [REDACTED]

ПЪЛНА ГРОВИСТАНТСКА ПРАВИЛОСЪЗДАТЕЛСТВО

ИМЕНЕ: НИКОЛА ГЕОРГИЕВ ПИНСКИ

УЛИЦА: [REDACTED]

ПЛАТ: [REDACTED]

СЪГЛАСУВАМ

в съгласие с чл. 23, ал. 1 и 2 от

Процесния кодекс за

увелчаване на прозрачността по Закона V

за управление на територията и устройството на селищата на Република България

№ 107 от 19.07.2011 г.

Закриване: [REDACTED]

20.09.2022