



Извадка от ОУП на гр. Ямбол

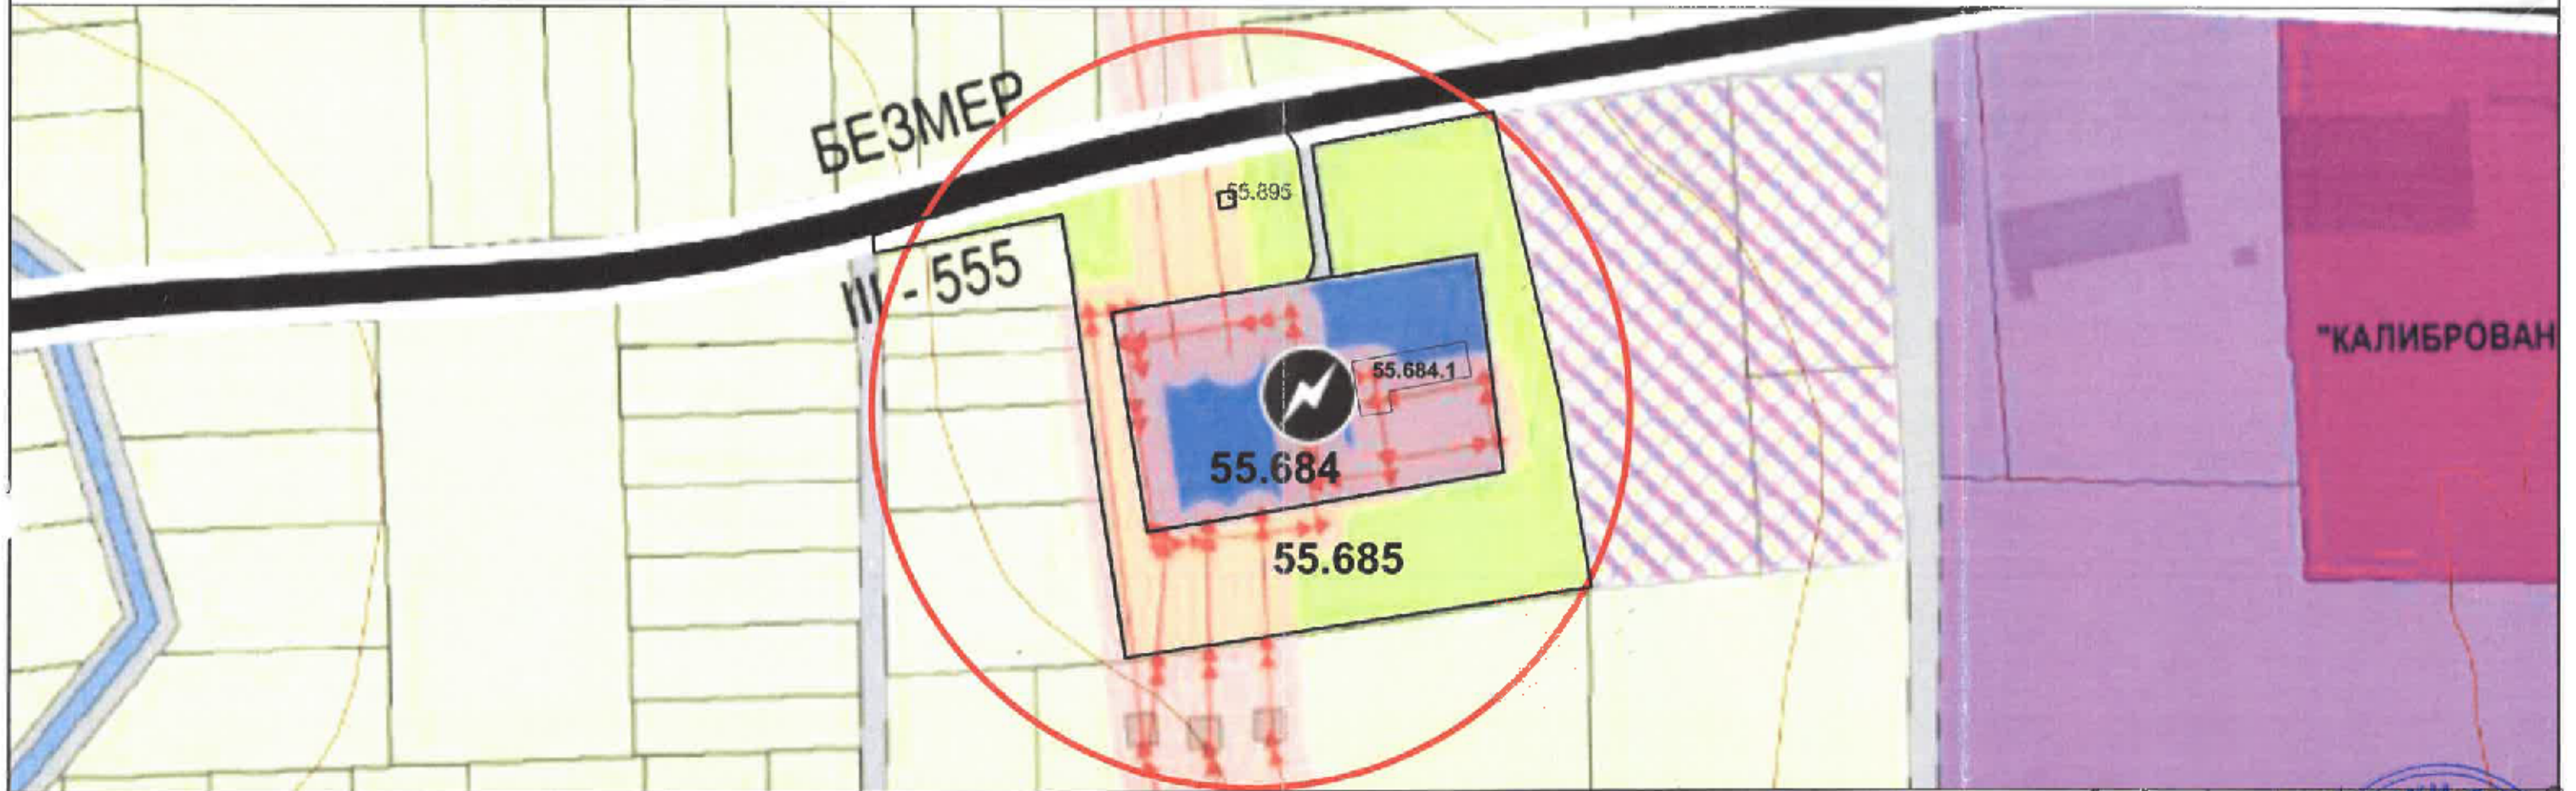

Проект за изменение на ОУП на гр. Ямбол за имот 87374.55.685

Одобен с Решение № XXVI-4/30.10.2015 г. на ОбС-Ямбол

А. Шизов
Председател на ОбС-Ямбол

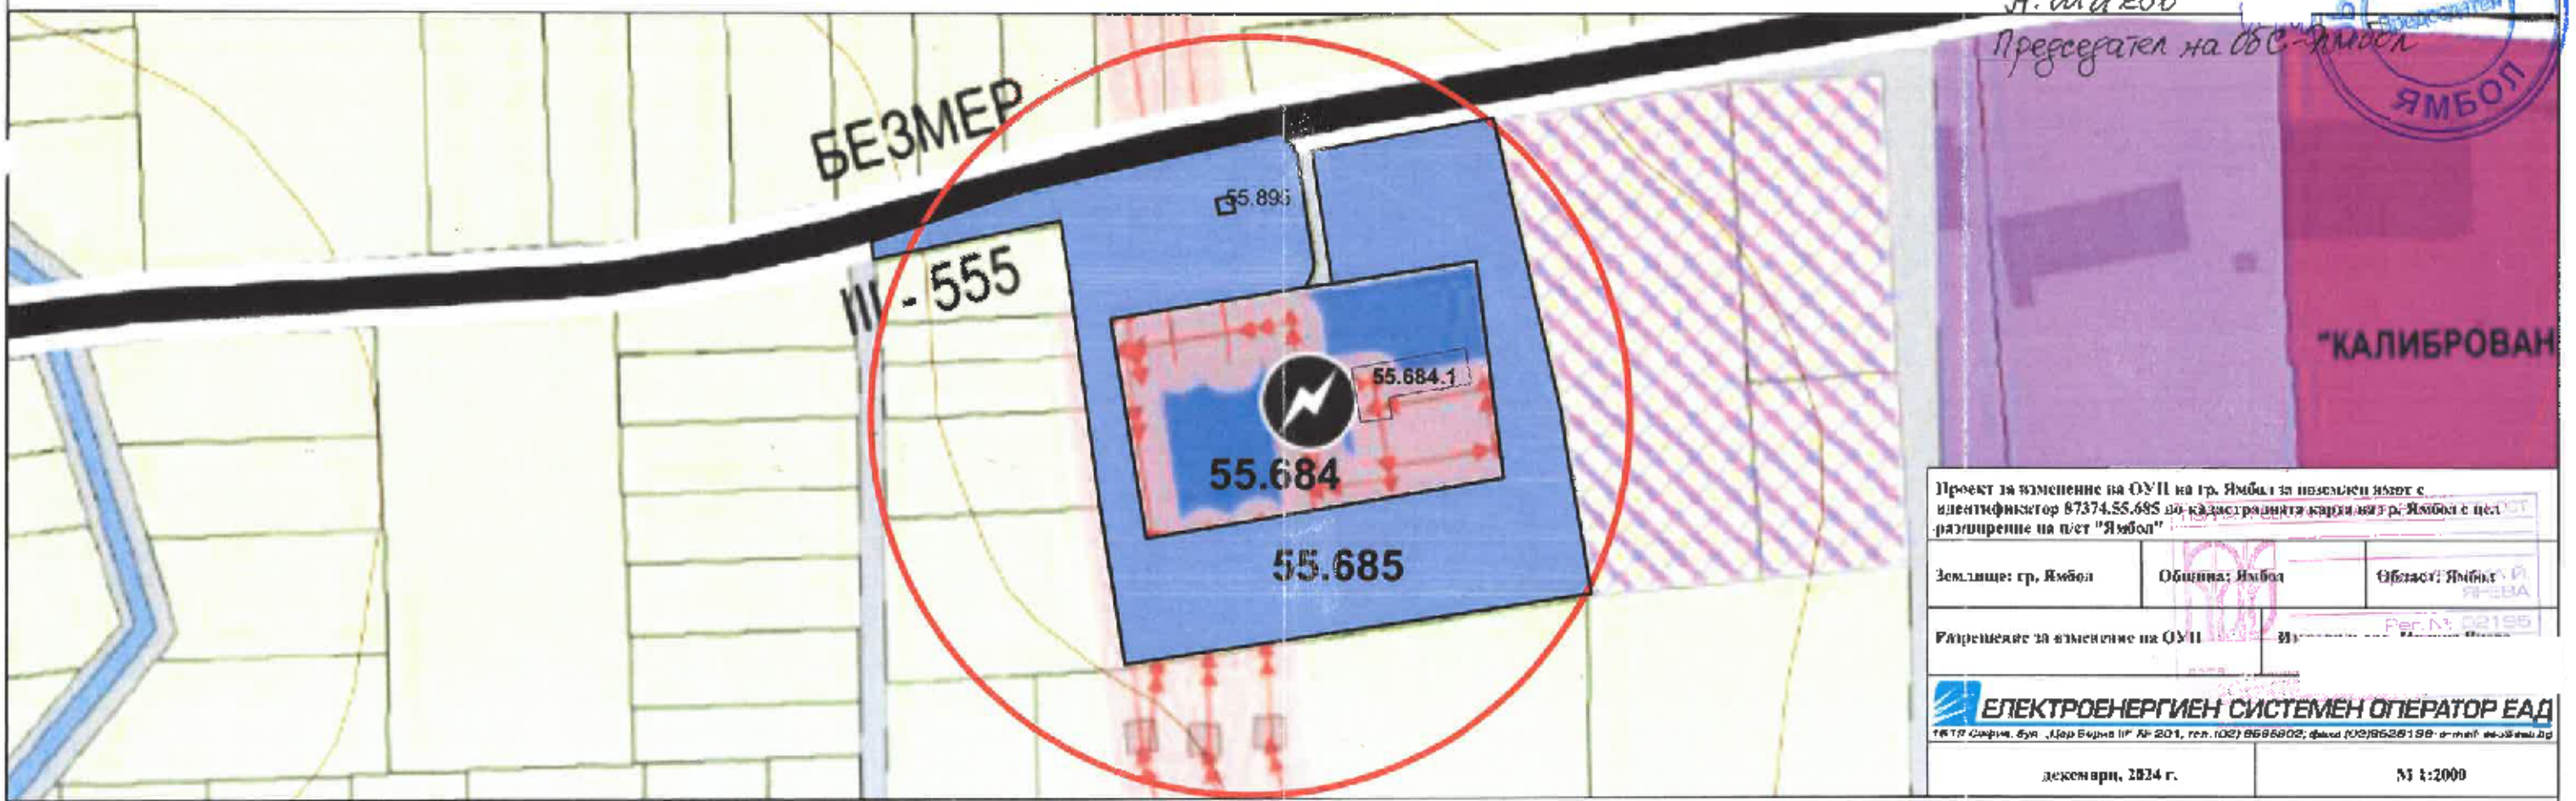

Проект за изменение на ОУП на гр. Ямбол за поземлен имот с идентификатор 87374.55.685 до кадастралната карта на гр. Ямбол с цел разширение на път "Ямбол"		
Землище: гр. Ямбол	Община: Ямбол	Област: Ямбол Р. Р. С. В. А.
Вътрешен за изменение на ОУП		№: Пер. №: 02155
ЕЛЕКТРОЕНЕРГИЕН СИСТЕМЕН ОПЕРАТОР ЕАД <small>ТК 17 София, Бул. Цар Борис III № 201, тел. 102) 8696002; факс 102) 8628198 e-mail: ee-sofia.bg</small>		
декември, 2014 г.		№ 1:2000