



РЕПУБЛИКА БЪЛГАРИЯ
Общинска администрация
Ямбол

ОБЩИНА ЯМБОЛ
Рег. № О-... *0026* ...
Обявен на дата: *19.01.2024*
В сила до дата: *02.02.2024* *г.м.*
От служител: *Химитрова*
(фамилия) (подпис)

ОБЯВЛЕНИЕ


Община Ямбол на основание чл. 128, ал. 1 от ЗУТ обявява, че е изработен проект за Подробен устройствен план /ПУП/ – Парцеларен план /ПП/ за елементите на техническата инфраструктура извън границите на урбанизираните територии - трасе за уличен водопровод и водопроводно отклонение за УПИ I-1, кв./кад.район/ 26 по плана на гр. Ямбол, местност „Маслака“, ПИ 87374.26.1 по кадастралната карта на град Ямбол. Проектът е изложен за разглеждане в община Ямбол, стая 302.

На основание чл. 128, ал. 5 от ЗУТ заинтересуваните лица могат да направят писмени възражения, предложения и искания по проекта до общинската администрация в едномесечен срок от обнародването в „Държавен вестник“, бр. 6 от 19.01.2024 г.

Координатен регистър

Номер	X (м)	Y (м)
1	4705536.74	585109.25
2	4705534.06	585102.74
3	4705529.89	585092.60
4	4705527.25	585093.67

ПАРЦЕЛАРЕН ПЛАН ЗА
УЛ.ВОДОПРОВОД И СВО КЪМ
УПИ I-1 В КВ.26 ПО ПЛАНА НА
М.МАСЛАКА

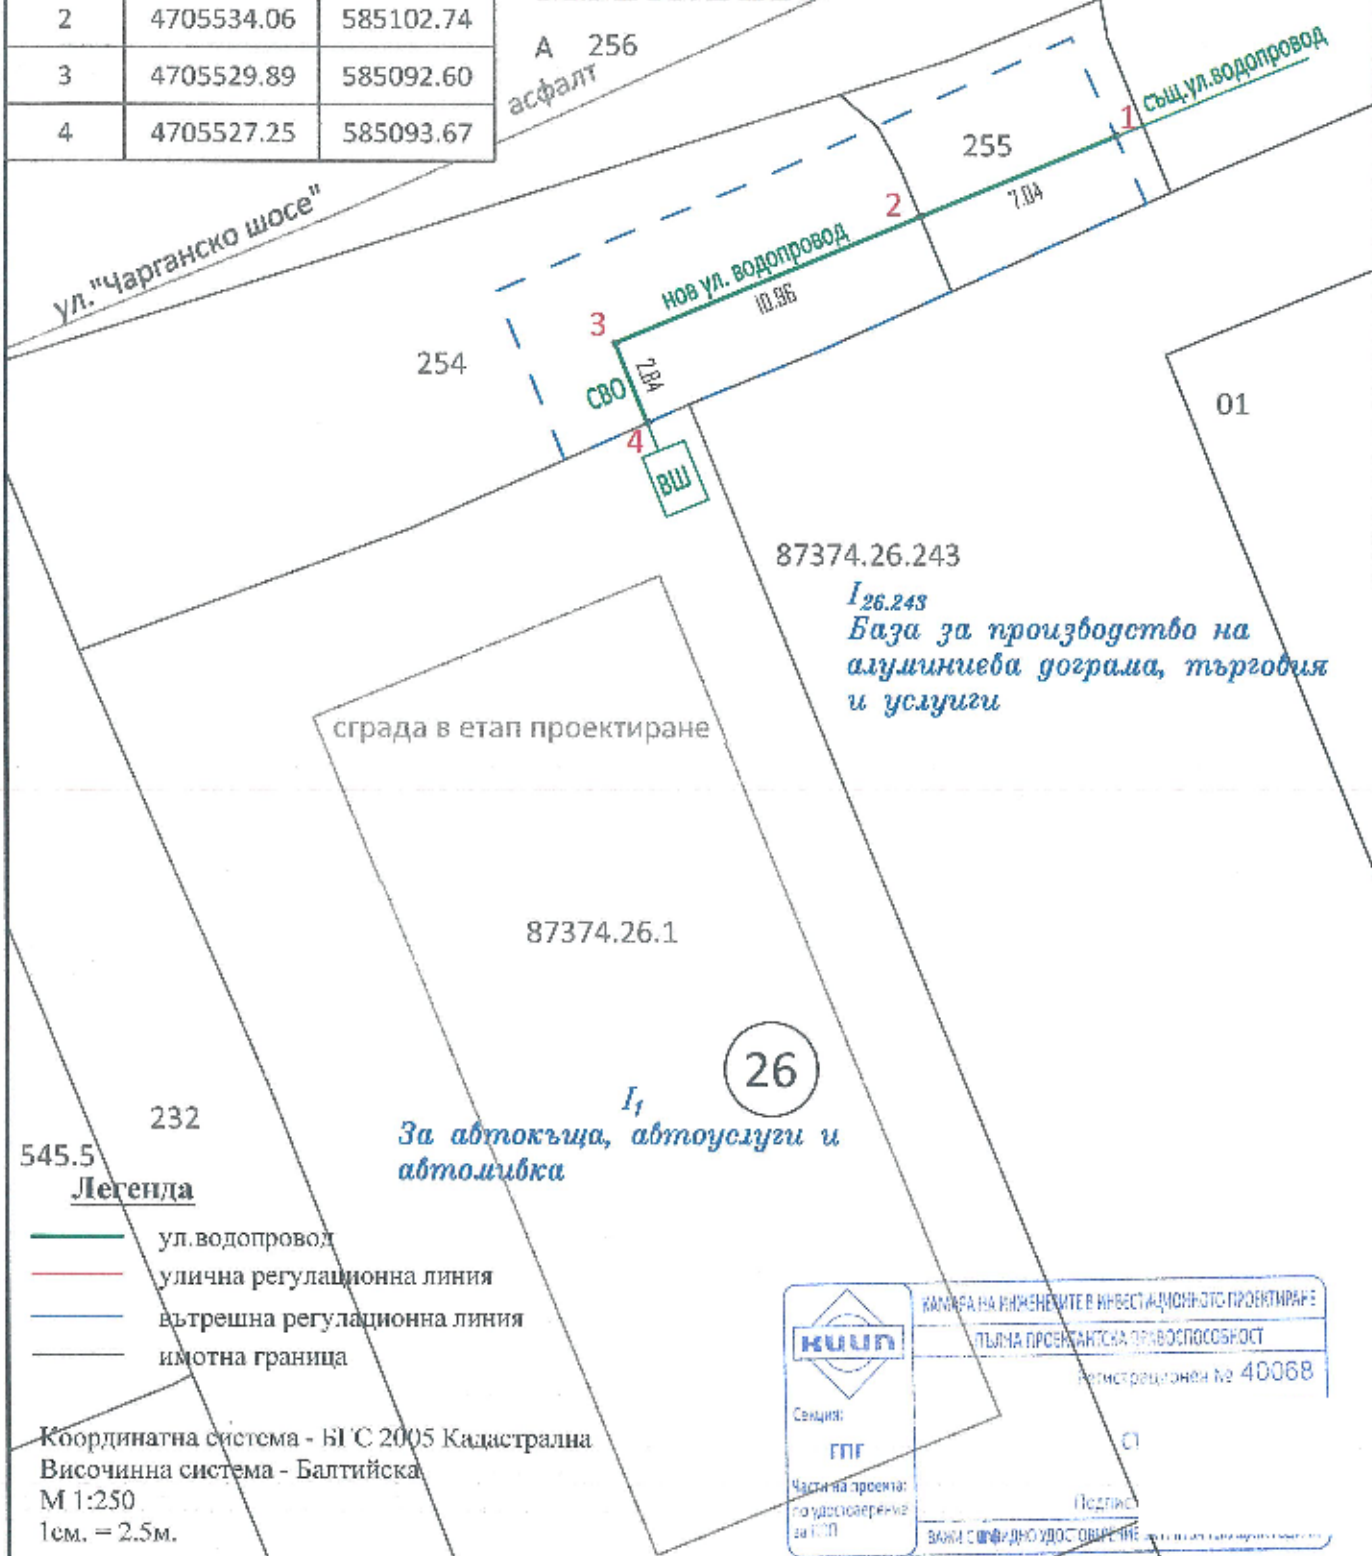

КАМПАНА НА ИНЖЕНЕРИТЕ В ИНВЕСТИЦИОННОТО ПРОЕКТИРАНЕ
ПЪЛНА ПРОЕКТАНСКА ОТВЕТСТВЕНОСТ
Регистрационен № 40068
Секция: ГПГ
Частична проектантска правоспособност за ГПГ
Валидно с официално удостоверение

Координатна система - БГС 2005 Кадастрална
Височинна система - Балтийска
М 1:250
1см. = 2.5м.


Съгласувал	Фамилия	<p>ТРАСИРОВЪЧЕН ПЛАН</p> <p>ОБЩИНА ЯМБОЛ, ЧРЕЗ „ТЕРОС“ ЕООД</p> <p>.....</p> <p>ОБЕКТ: УЛИЧЕН ВОДОПРОВОД И СВО ОТ НЕГО КЪМ „АВТОЦЕНТЪР“ ЗА ЕРВИЗНА ДЕЙНОСТ, ТЪРГОВИЯ И СЛУЖИ“ В ИМОТ С ИДЕНТИФИКАТОР 874.26.1 ПО КК НА ГР. ЯМБОЛ, УПИ I-1 В В.26, ПО ПЛАНА НА М. „МАСЛАКА“</p>	Фаза	Част	Мащаб
ВиК	инж.Р.Мавродисва		ПУП	Геод.	1:250
Проектант	инж.Р.Стефанов		Лист:	ВС.ЛИСТИ:	
		"Ар Ей Пи" ЕООД ГР.ЯМБОЛ www.rap-design.com			

ПАРЦЕЛАРЕН ПЛАН НА ПИ С ИДЕНТИФИКАТОР 87374.26.254 И
 ПИ 87374.26.255 ЗА ТРАСЕ НА УЛИЧЕН ВОДОПРОВОД И СВО ОТ НЕГО
 ЗА УПИ I-1, МАСИВ 26, М."МАСЛАКА" ПИ 87374.26.1 ПО КК НА
 ЗЕМЛИЩЕТО НА ГР.ЯМБОЛ, ОБЩИНА ЯМБОЛ, ОБЛ. ЯМБОЛ



(на основание чл.124 а, ал.1 от ЗУТ)

М1:500

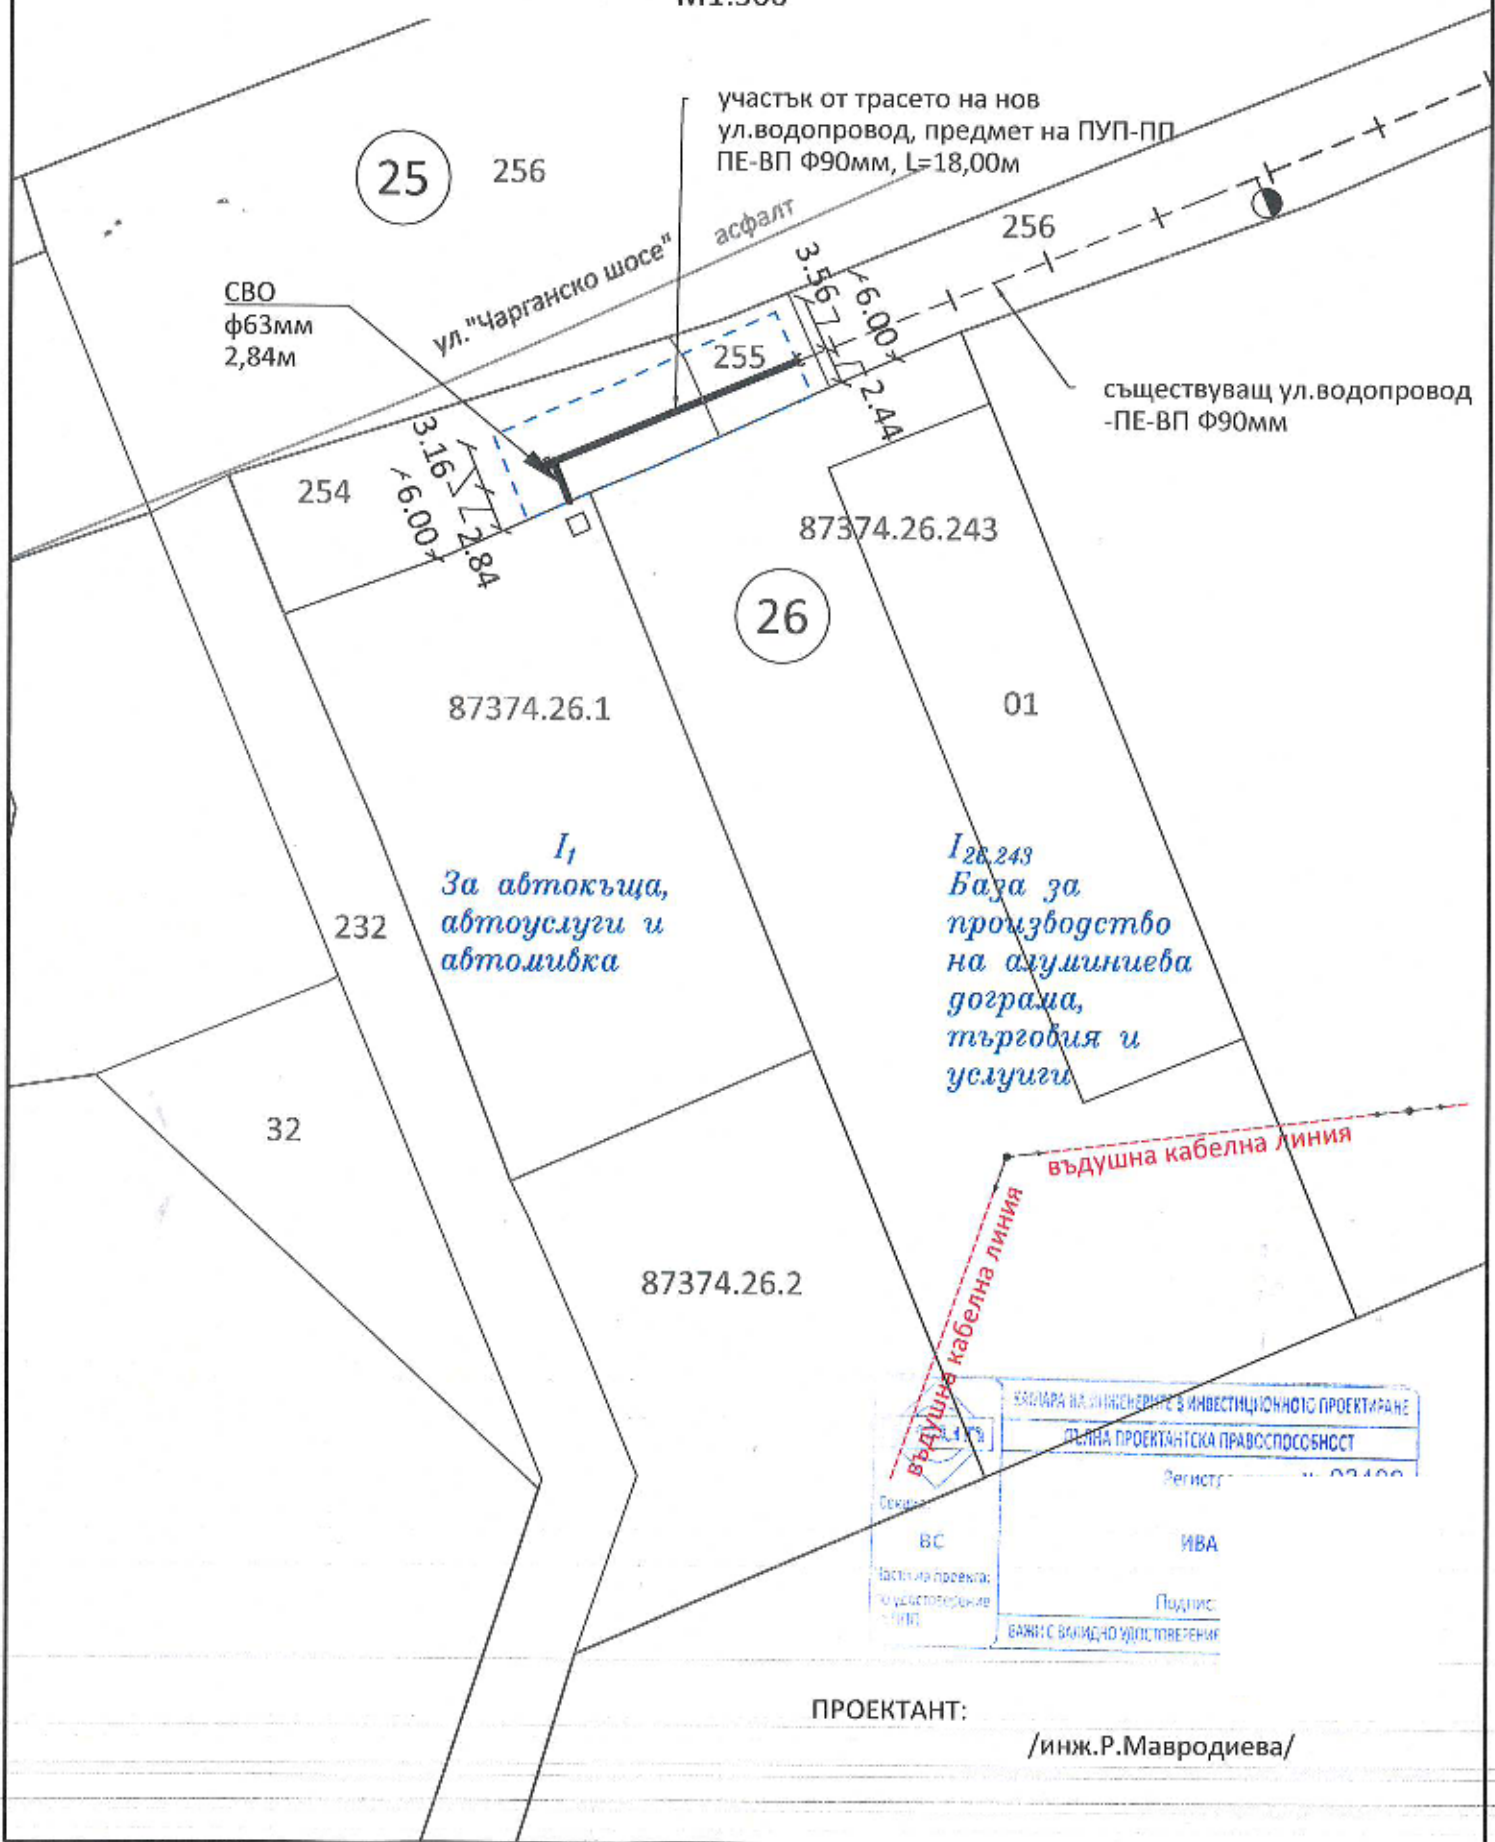

КАРТА НА ИНЖЕНЕРИТЕ В ИНВЕСТИЦИОННОТО ПРОЕКТИРАНЕ	
ПЪЛНА ПРОЕКТАНТСКА ПРАВОСПОСОБНОСТ	
Регистр. №: 03400	
Секция: ВС	ИВА
Възникващ проект:	Подпис:
по удостоверение:	ВАЖНО С ВАЛИДНО УДОСТОВЕРЕНИЕ

ПРОЕКТАНТ: /инж.Р.Мавродиева/