

ПРОЕКТ ЗА ИЗМЕНЕНИЕ НА ПУН-ПЛАНА ЗА РЕГУЛАЦИИ И ЗАСТРОЯВАНЕ

ОБХВАТ: УЛИЦИ № V 268, VI 268, КВ. 140 ПЛАНА МА. ПР. ЯМБОЛ, МЕСТНОСТ "ДЮЗЛЮКА" ПИ С ИДЕНТИФИКАТОР ПИ 87374.39.235 и ПИ 87374.39.237 ПО КК


ВЪЗЛОЖИТЕЛ: ЦВЕТЕЛИЯТА ЕТ "ОРИОН-РАДИ РАДЕН"

М 1: 1 000



Кмет _____
Зап. № _____ ЖмбОЛ 20 ____ г.

Зап. № 74/02-100040/01.04.2024г.

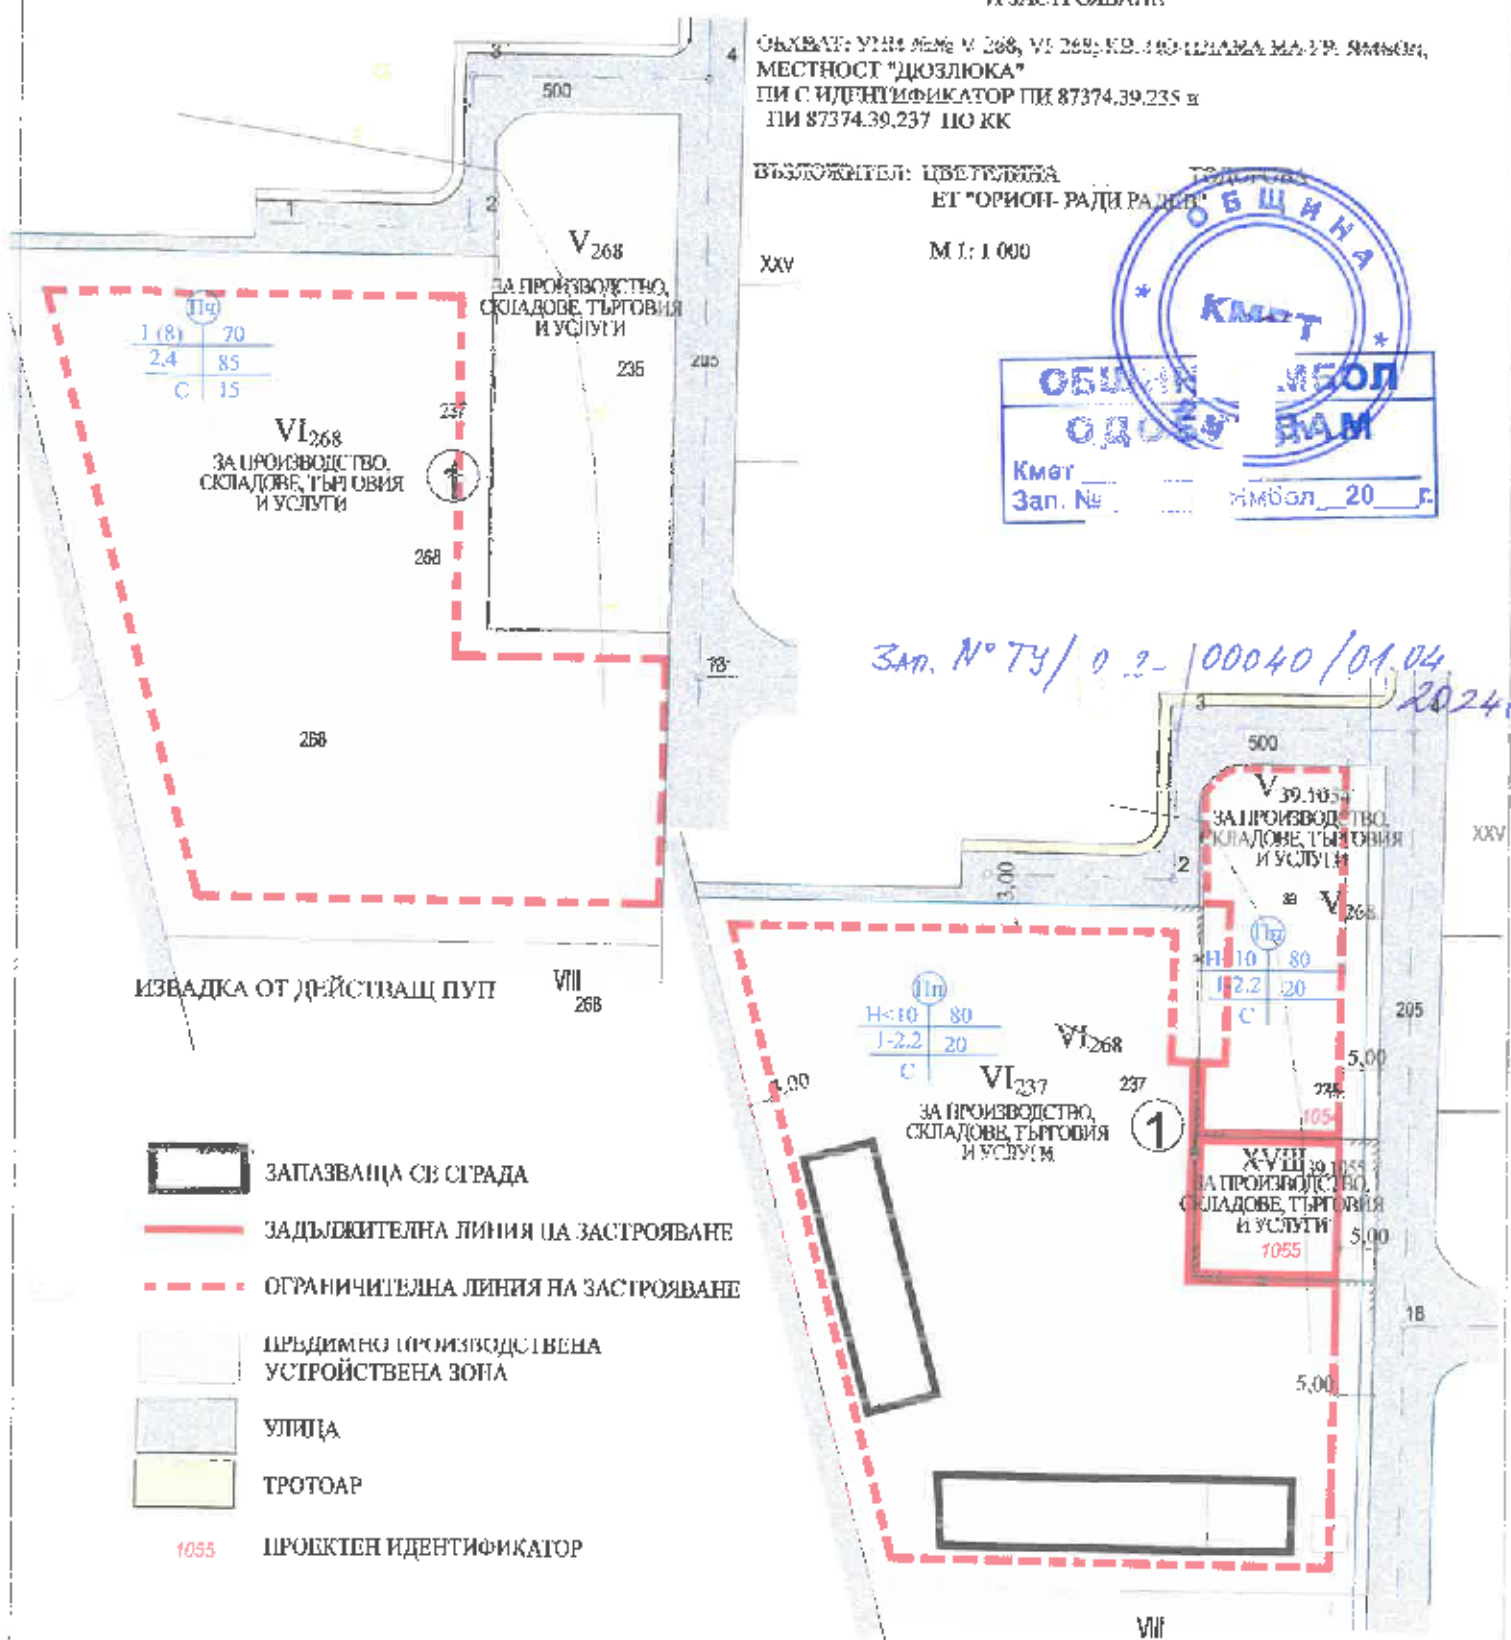

1 (8)	70
2.4	85
C	15

H < 10	80
1-2.2	20
C	

H < 10	80
1-2.2	20
C	

- ЗАПАЗВАНЦА СЕ СГРАДА
- ЗАДЪЛЖИТЕЛНА ЛИНИЯ ЗА ЗАСТРОЯВАНЕ
- ОГРАНИЧИТЕЛНА ЛИНИЯ НА ЗАСТРОЯВАНЕ
- ПРЕДИМНО ПРОИЗВОДИСТВЕНА УСТРОЙСТВЕНА ЗОНА
- УЛИЦА
- ТРОТОАР
- 1055 ПРОЕКТЕН ИДЕНТИФИКАТОР

КВАРТАЛ №	№ УЛИЦ	ПРЕДНАЗНАЧЕНИЕ	МАКСИМАЛНА ВИСОЧИНА	ГРАДОУСТРОЙСТВЕНИ ПАРАМЕТРИ			НАЦИОНАЛНА КЛАСИФИКАЦИЯ НА ЗАСТРОЯВАНЕ
				изявтр %	Кмет	мин. височ. метр. %	
1	V 39.1054 XVIII 39.1055 VI 237	ЗА ПРОИЗВОДСТВО, СКЛАДОВЕ, ТЪРГОВИЯ И УСЛУГИ	H < 10	80	1-2.2	20	СЪВЪРЪЖНО ЗАСТРОЯВАНЕ