

Координатна система - Кадастрална БГС 2005

Височинна система - Балтийска

1 см. = 10 м.



ИЗМЕНЕНИЕ НА ПУП-ПРЗ НА ПИ
87374.34.20 ПО КК НА ГР.ЯМБОЛ,
ОБЩИНА ЯМБОЛ, ОБЛАСТ ЯМБОЛ
М1:1000

ЛЕГЕНДА:

- осова линия
- улична регулация
- дворищна регулация
- ограничителна линия на застрояване
- производствена зона
- за жилищни нужди
- улица
- тротоар
- жил. комплексно с-во
- за транспорта
- главна улица
- земеделска земя
- водностанпанство


Ппч	
1-3(10)	80
2	20
е.с	-

87374.34.20

I_{34.20}

за складова база за строителни
материали и ФЕЦ

34

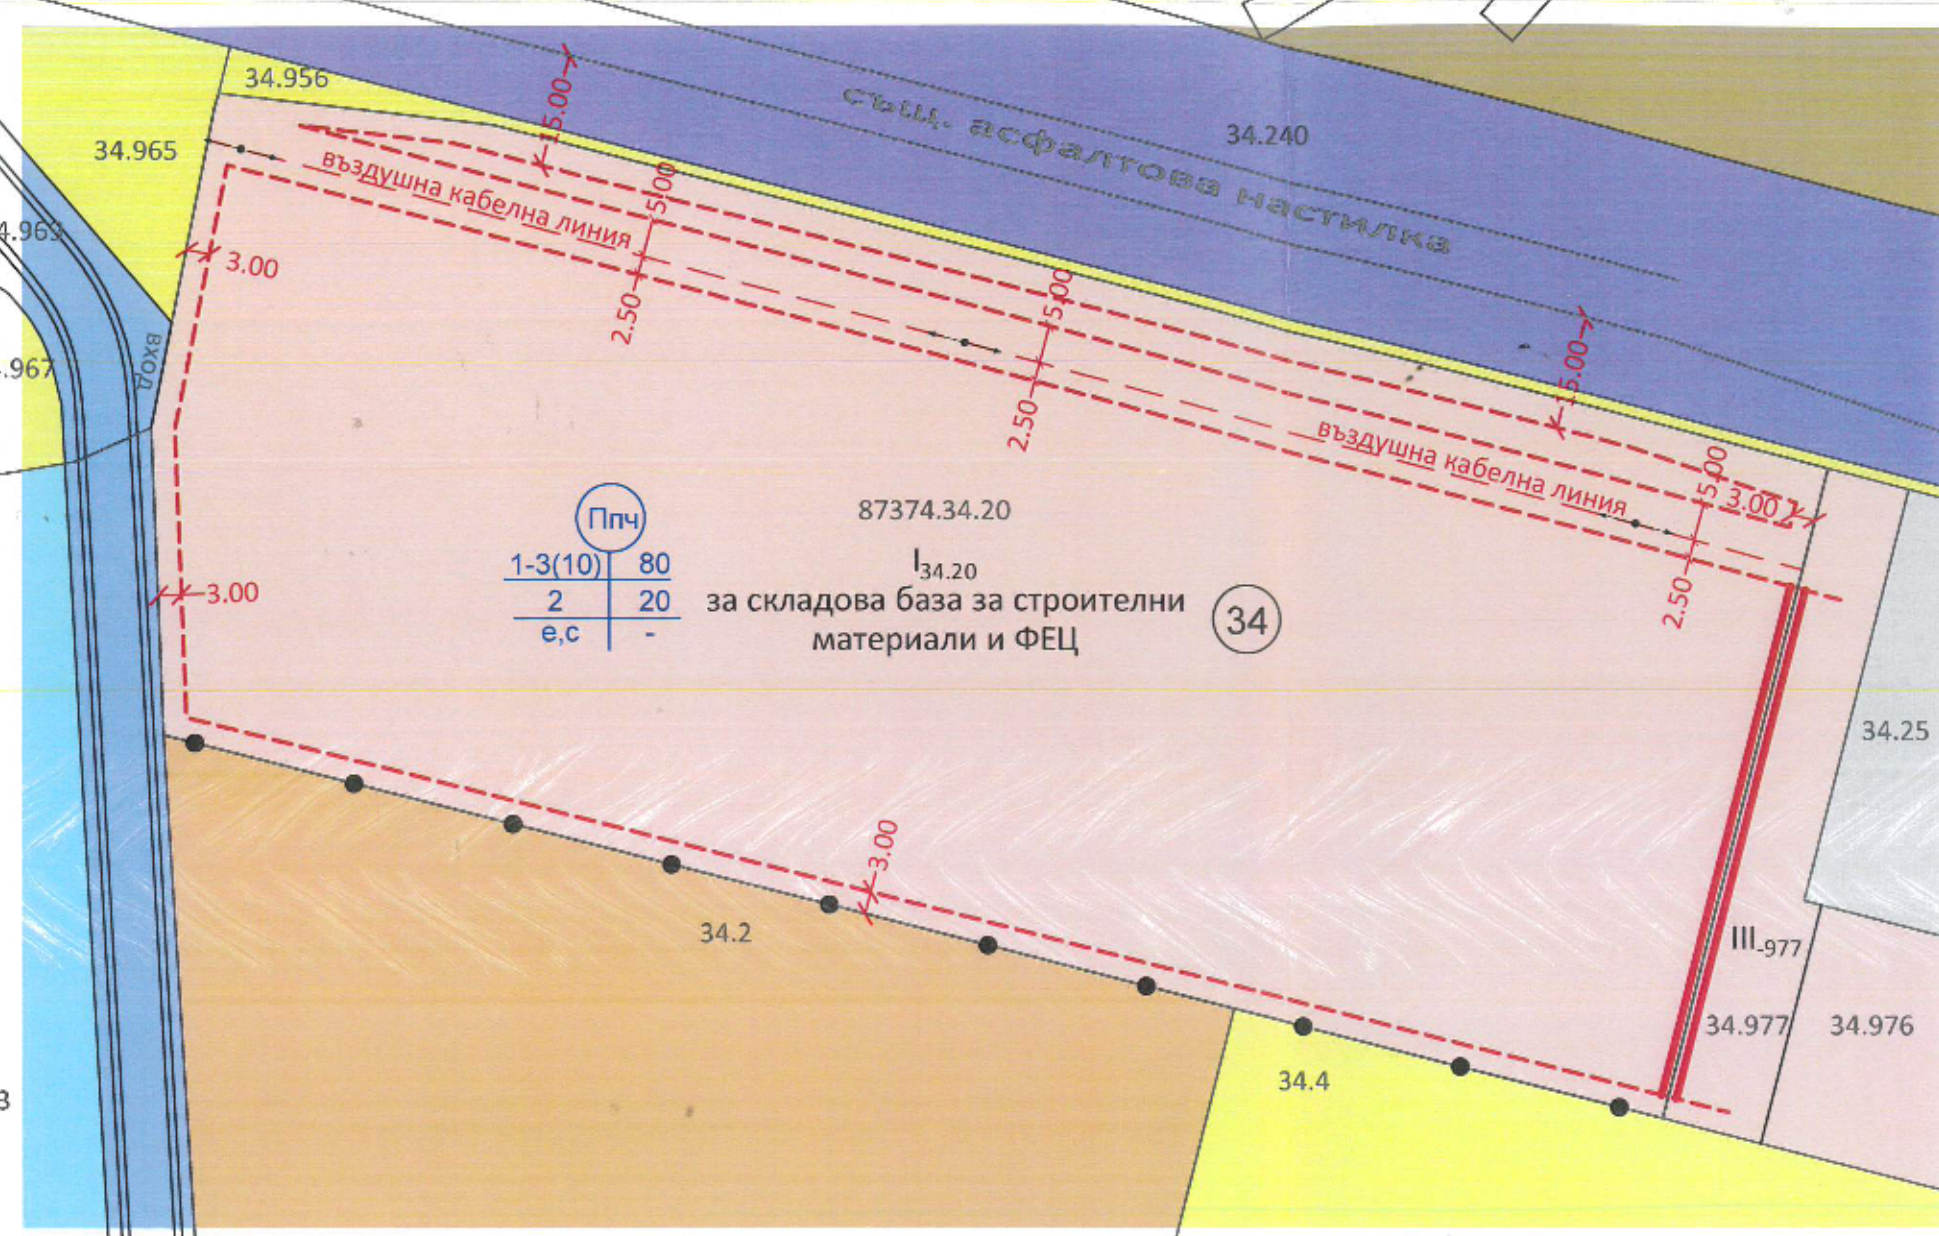

ОБЩИНА
ОДОБР
Зам. № ТУ/02 - 00105/11.10.2022



Номер на квартал	Номер на поземлен имот или на урегулиран поземлен имот	Площ на УПИ	Устройствена зона	Поземлен имот с установено предназначение	Етажност (височина в м)			Градоустройствени параметри			Начин на застрояване		
					задължителна	максимална	възможна "от-до"	плътност на застрояване	К инт	минимална озеленена площ	Свободно-е	Свързано в два съседни имота - д	Свързано-с
34	I-34.20	18904	Ппч	за складова база за строителни материали и ФЕЦ		1-3 (10)		80%	2	20%	●	●	

Съгласували		Фамилия		ПЛАН ЗА ЗАСТРОЯВАНЕ		
Геодезия	инж.Р.Стефанов			ВЪЗЛОЖИТЕЛ: "СОЛАР СИСТЕМ ЯМБОЛ" ООД, /	Фаза	Част
				ОБЕКТ: ПРОЕКТ ЗА ИЗМЕНЕНИЕ НА ПУП - ПЛАН ЗА РЕГУЛАЦИЯ И ПЛАН ЗА ЗАСТРОЯВАНЕ НА ПИ 87374.34.20 ПО КК НА ГР.ЯМБОЛ, ОБЩИНА ЯМБОЛ, ОБЛАСТ ЯМБОЛ	ОП	Арх.
Проектант:	арх.Р.Петрова				Мащаб	1:1000
					"Ар Ей Пи" ЕООД гр. ЯМБОЛ www.rap-design.com 046 / 66 66 40	

Координатна система - Кадастрална БГС 2005
 Височинна система - Балтийска
 1см. = 10м.



ИЗМЕНЕНИЕ НА ПУП-ПРЗ НА ПИ
 87374.34.20 ПО КК НА ГР.ЯМБОЛ, ОБЩИНА
 ЯМБОЛ, ОБЛАСТ ЯМБОЛ
 М1:1000



Зам. № 79/02-00105/М.10.2023г

87374.34.20
~~034020~~
 за складова база за стр.
 материали
 за складова база за строителни
 материали и ФЕЦ

34

КАДАСТРАЛНА ИНЖЕНЕРИТЕ В ИНВЕСТИЦИОННО ПРОЕКТИРАНЕ
 СЪС СЪОБЩЕСТВЕНА ОТГОВОРНОСТ
 РЕГИСТРАЦИОНЕН № 40068
 СТЕ
 и.и.ж. РУМЕН
 Подпис: ...

- Легенда**
- улична регулация
 - дворищна регулация
 - имотна граница / сграда
 - изменение на ПР

Съгласували	Фамилия	Подпис	ИЗМЕНЕНИЕ НА ПЛАН ЗА РЕУГЛАЦИЯ			
Арх.	арх.Р.Петрова		ВЪЗЛОЖИТЕЛ: "СОЛАР СИСТЕМ ЯМБОЛ" ООД, / /	Фаза	Част	Мащаб
				ОП	Геод.	1:1000
Проектант :	инж.Р.Стефанов		ОБЕКТ: ПРОЕКТ ЗА ИЗМЕНЕНИЕ НА ПУП - ПЛАН ЗА РЕГУЛАЦИЯ И ПЛАН ЗА ЗАСТРОЯВАНЕ НА ПИ 87374.34.20 ПО КК НА ГР.ЯМБОЛ, ОБЩИНА ЯМБОЛ, ОБЛАСТ ЯМБОЛ			
			"Ар Ей Пи" ЕООД гр. ЯМБОЛ www.rap-design.com 046 / 66 66 40			