


ПРОЕКТ ЗА ИЗМЕНЕНИЕ НА ПУП-ПЛАН ЗА РЕГУЛАЦИЯ  
ОБХВАТ: ПИ С ИДЕНТИФИКАТОР 87374.15.964 ПО КК; УПИ № IV-964, КВ. 15  
МЕСТНОСТ "ОРМАНА"; ЗЕМЛИЩЕ ГР. ЯМБОЛ; ОБЛАСТ ЯМБОЛ  
ВЪЗЛОЖИТЕЛ: СТАНИМИР СТОЯНОВ

М 1: 1 000

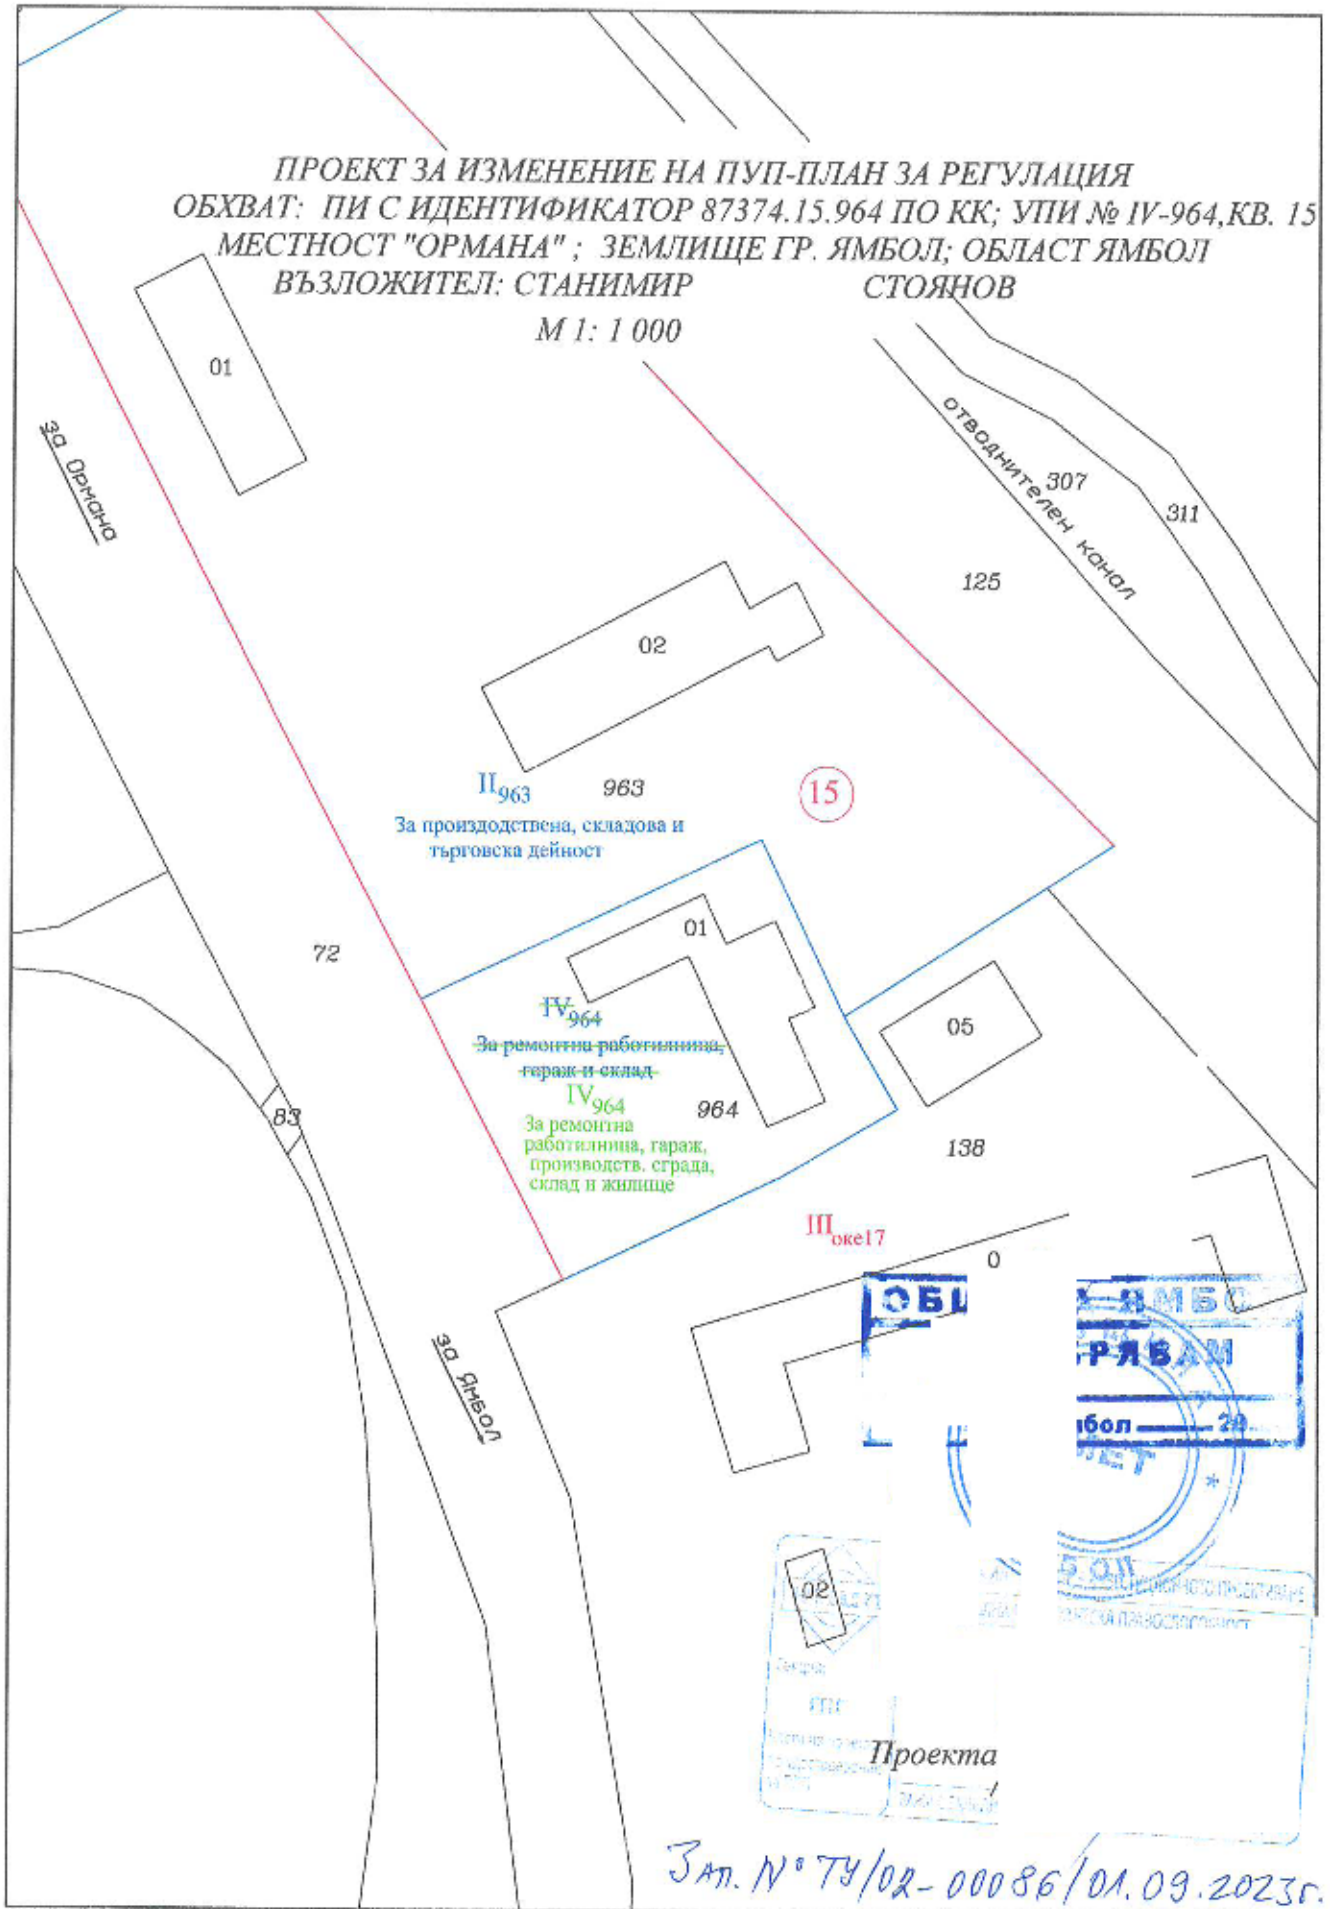

II<sub>963</sub> 963  
За производствена, складова и  
търговска дейност

IV<sub>964</sub> 964  
За ремонтна работилница,  
гараж и склад  
IV<sub>964</sub> 964  
За ремонтна  
работилница, гараж,  
производств. сграда,  
склад и жилище

III<sub>окел7</sub>


ОБЛ. ЯМБОЛ  
ГР. ЯМБОЛ  
бол. 20  
1977

02  
Проекта

Зат. № 79/02-00086/01.09.2023г.


ПРОЕКТ ЗА ИЗМЕНЕНИЕ НА ПУН-ПЛАН ЗА РЕГУЛАЦИЯ Е ЗАСТРОЯВАНЕ  
 ОБХВАТ: ПИ С ИДЕНТИФИКАТОР 87374.15.964 ПО КК; УПИ № IV-964, КВ. 15  
 МЕСТНОСТ "ОРМАНА" ; ЗЕМЛИЩЕ Г.Р. ЯМБОЛ; ОБЛАСТ ЯМБОЛ  
 ВЪЗЛОЖИТЕЛ: СТАНИМИР СТОЯНОВ

М 1: 1 000

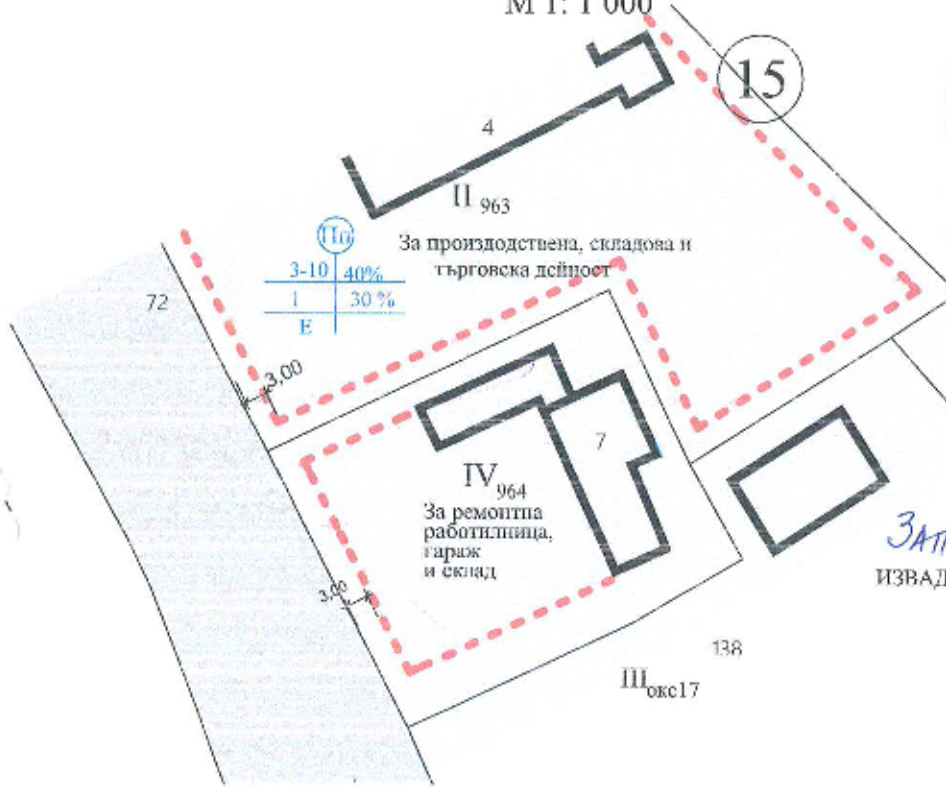

ЗАП. № 74/02-00086/01.09.2023г.  
 ИЗВАДКА ОТ ДЕЙСТВАЩ ПРЗ

- ОГРАНИЧИТЕЛНА ЛИНИЯ НА ЗАСТРОЯВАНЕ
- ЗАНАЗВАЩА СЕ СГРАДА
- ПРОИЗВОДСТВЕНА УСТРОЙСТВЕНА ЗОНА
- МЕСТЕН ПЪТ

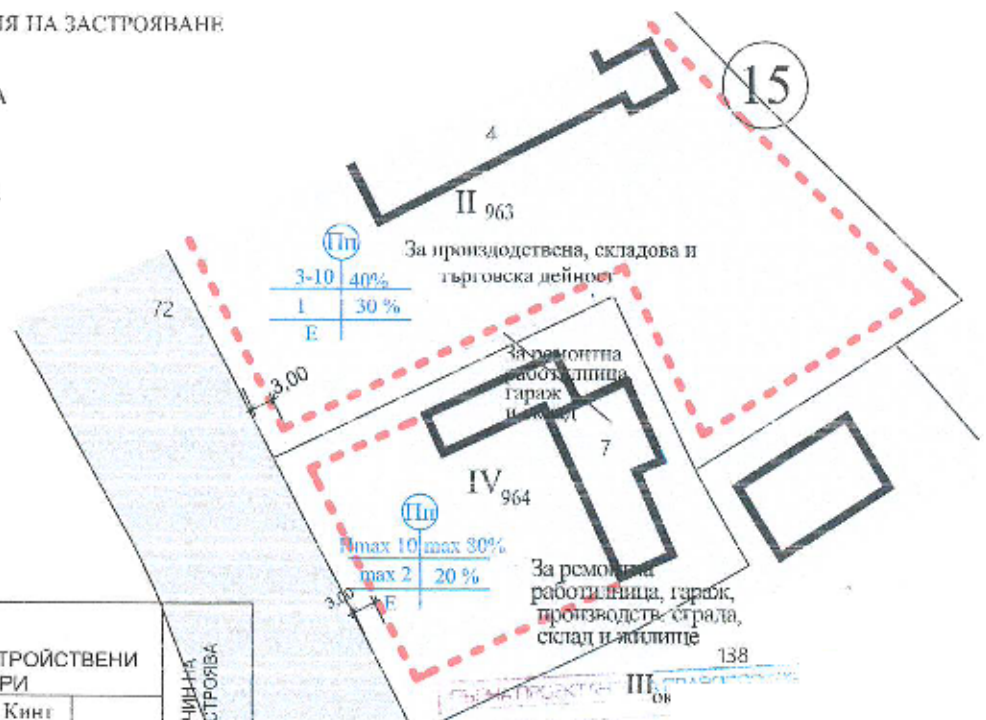

№ КВ.	№ УПИ	ПРЕДНАЗНАЧЕНИЕ	МАКСИМАЛНА ВИСОЧИНА	ГРАДОУСТРОЙСТВЕНИ ПАРАМЕТРИ		НАЧИН НА ЗАСТРОЯВАНЕ
				Паастр. %	Кинг	
15 <sup>IV</sup>		За ремонтна работилница, гараж, производств. сграда, склад и жилище	10	80	20	Б-СВОБОДНО

