


ПРОЕКТ
за изменение на ПУП-ПР на УПИ I-27.37,
кв./кад.район/ 27 по плана на гр.Ямбол,
м."Маслака"

87374 - гр. Ямбол

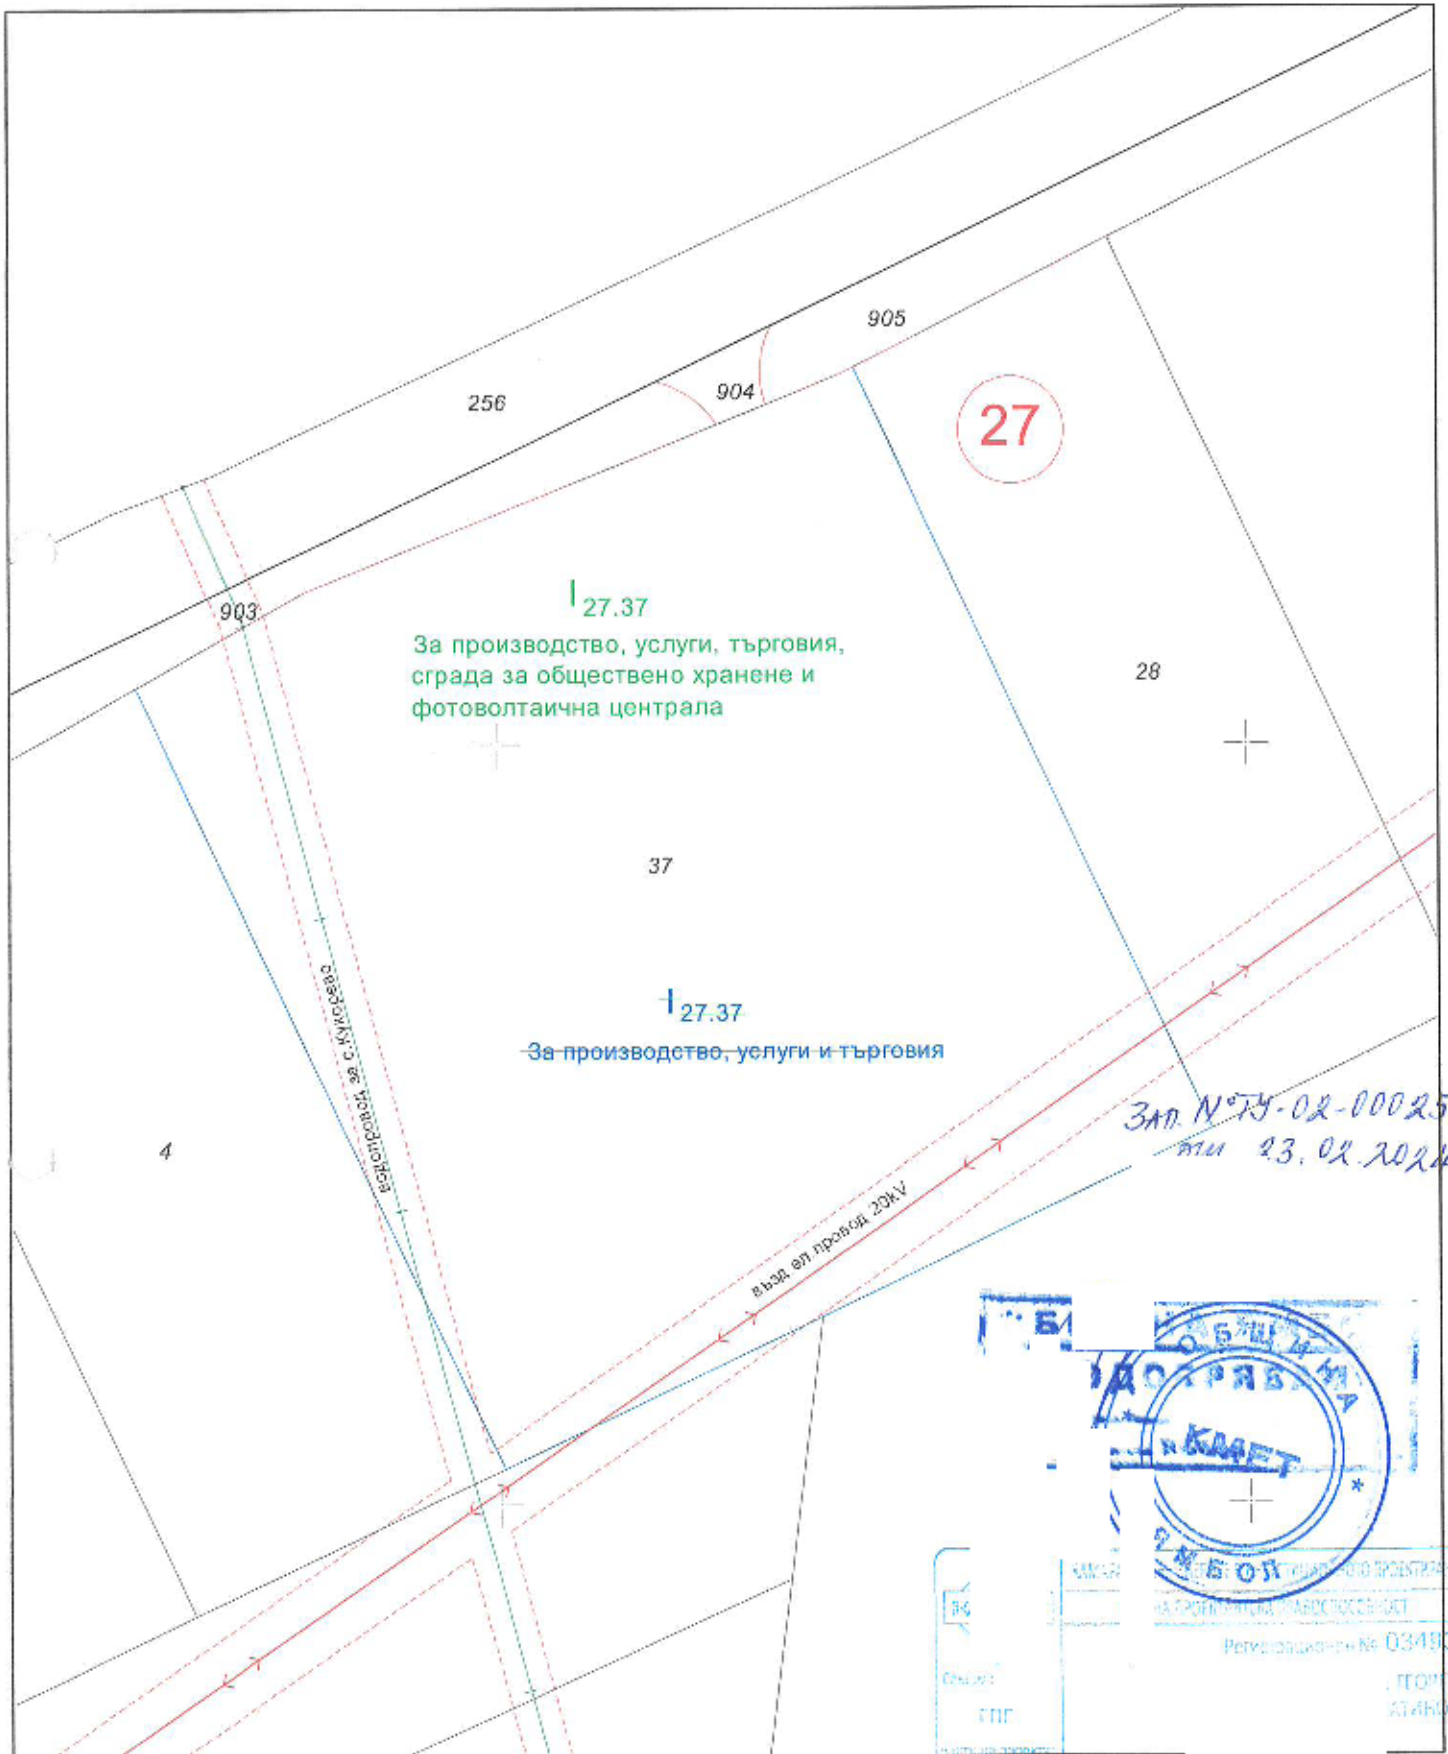

1:1000
1 см = 10м

Зад. № 79-02-00025
или 23.02.2024г.


КАДЕТ
ЯМБОЛ

РЕГИСТРАЦИЯ
РЕГИСТРАЦИОНЕН № 03493

ПОПОВ
ИВАНОВ

Изработил:
/инж. Г. Златинов/

ПРОЕКТ ЗА ИЗМЕНЕНИЕ НА ПУП- ПЛАН ЗА РЕГУЛАЦИЯ И ЗАСТРОЯВАНЕ (ПРЗ)
 ОБХВАТ: ПИ С ИДЕНТИФИКАТОР 87374.27.37 ПО КК НА
 ГР. ЯМБОЛ, МЕСТНОСТ "МАСЛАКА"
 ВЪЗЛОЖИТЕЛ: "САРАЙ 2025" ООД
 М 1: 1000

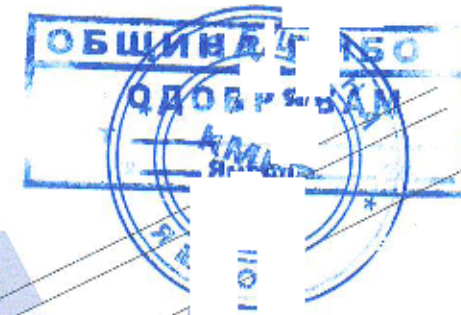

Зм. № 79/02-00025 от
 23.02.2024г.

