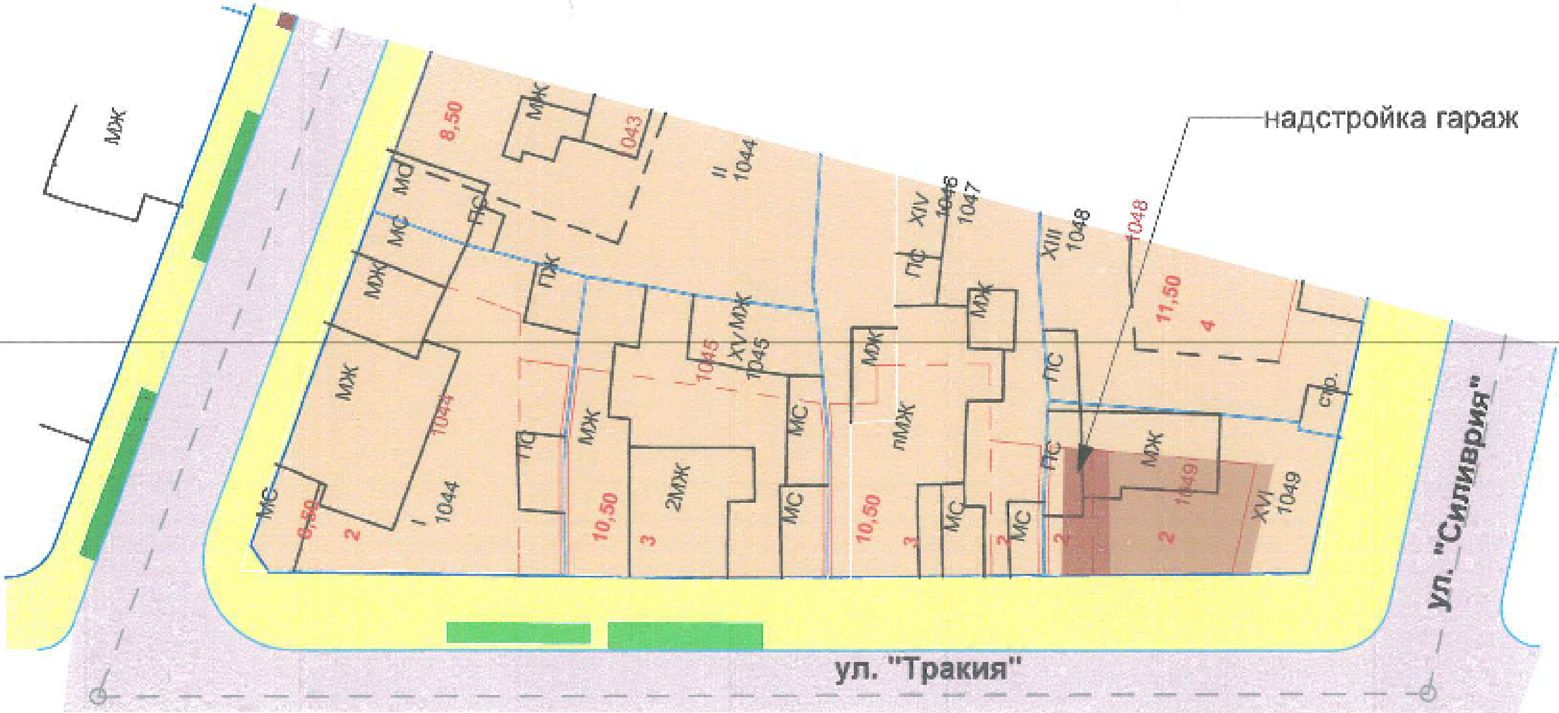

СИТУАЦИЯ И СИЛУЕТЕН ПЛАН
М 1:500

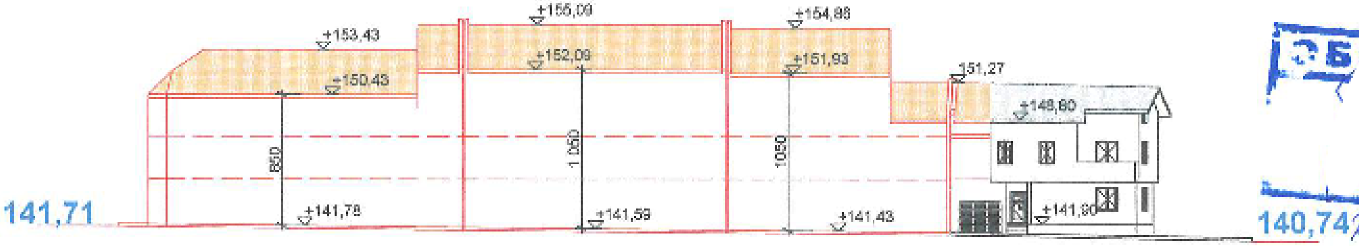

СИЛУЕТЕН ПЛАН ПО ул. "Тракия"

ОБЩИНА ЯМБОЛ
ОДОБРЯВАМ
[redacted]
Ямбол

Вр.-и.-д. кмет на Община [illegible]
съгл. Заповед № [illegible]02-00886
от 21.09.2023 г.

ОБЩИНА ЯМБОЛ КМЕТ

обект: Н[redacted]тройка към двуетажна жил. сграда, на[redacted]ществуващ гараж в УПИ XVI-1049, кв.[redacted] кв.Аврен, гр.Ябол, ул."Тракия" №[redacted]	възложител: Силвана Филипова Фидчева подпис:..................			
СЪГЛАСУВАЛ	СПЕЦИАЛИСТ	ИМЕ	ПОДПИС	ФАЗА ТРП
				ЧАСТ архит.
				МАЩАБ 1:500
	Архитектура	арх. Георгиев		2023г.