



ПРОЕКТ
за изменение на ПУП-ПР на УЩИ VII 511.22 и
кв.159 по ПУП на Промислена зона в гр.Ямбол

87374 - гр. Ямбол

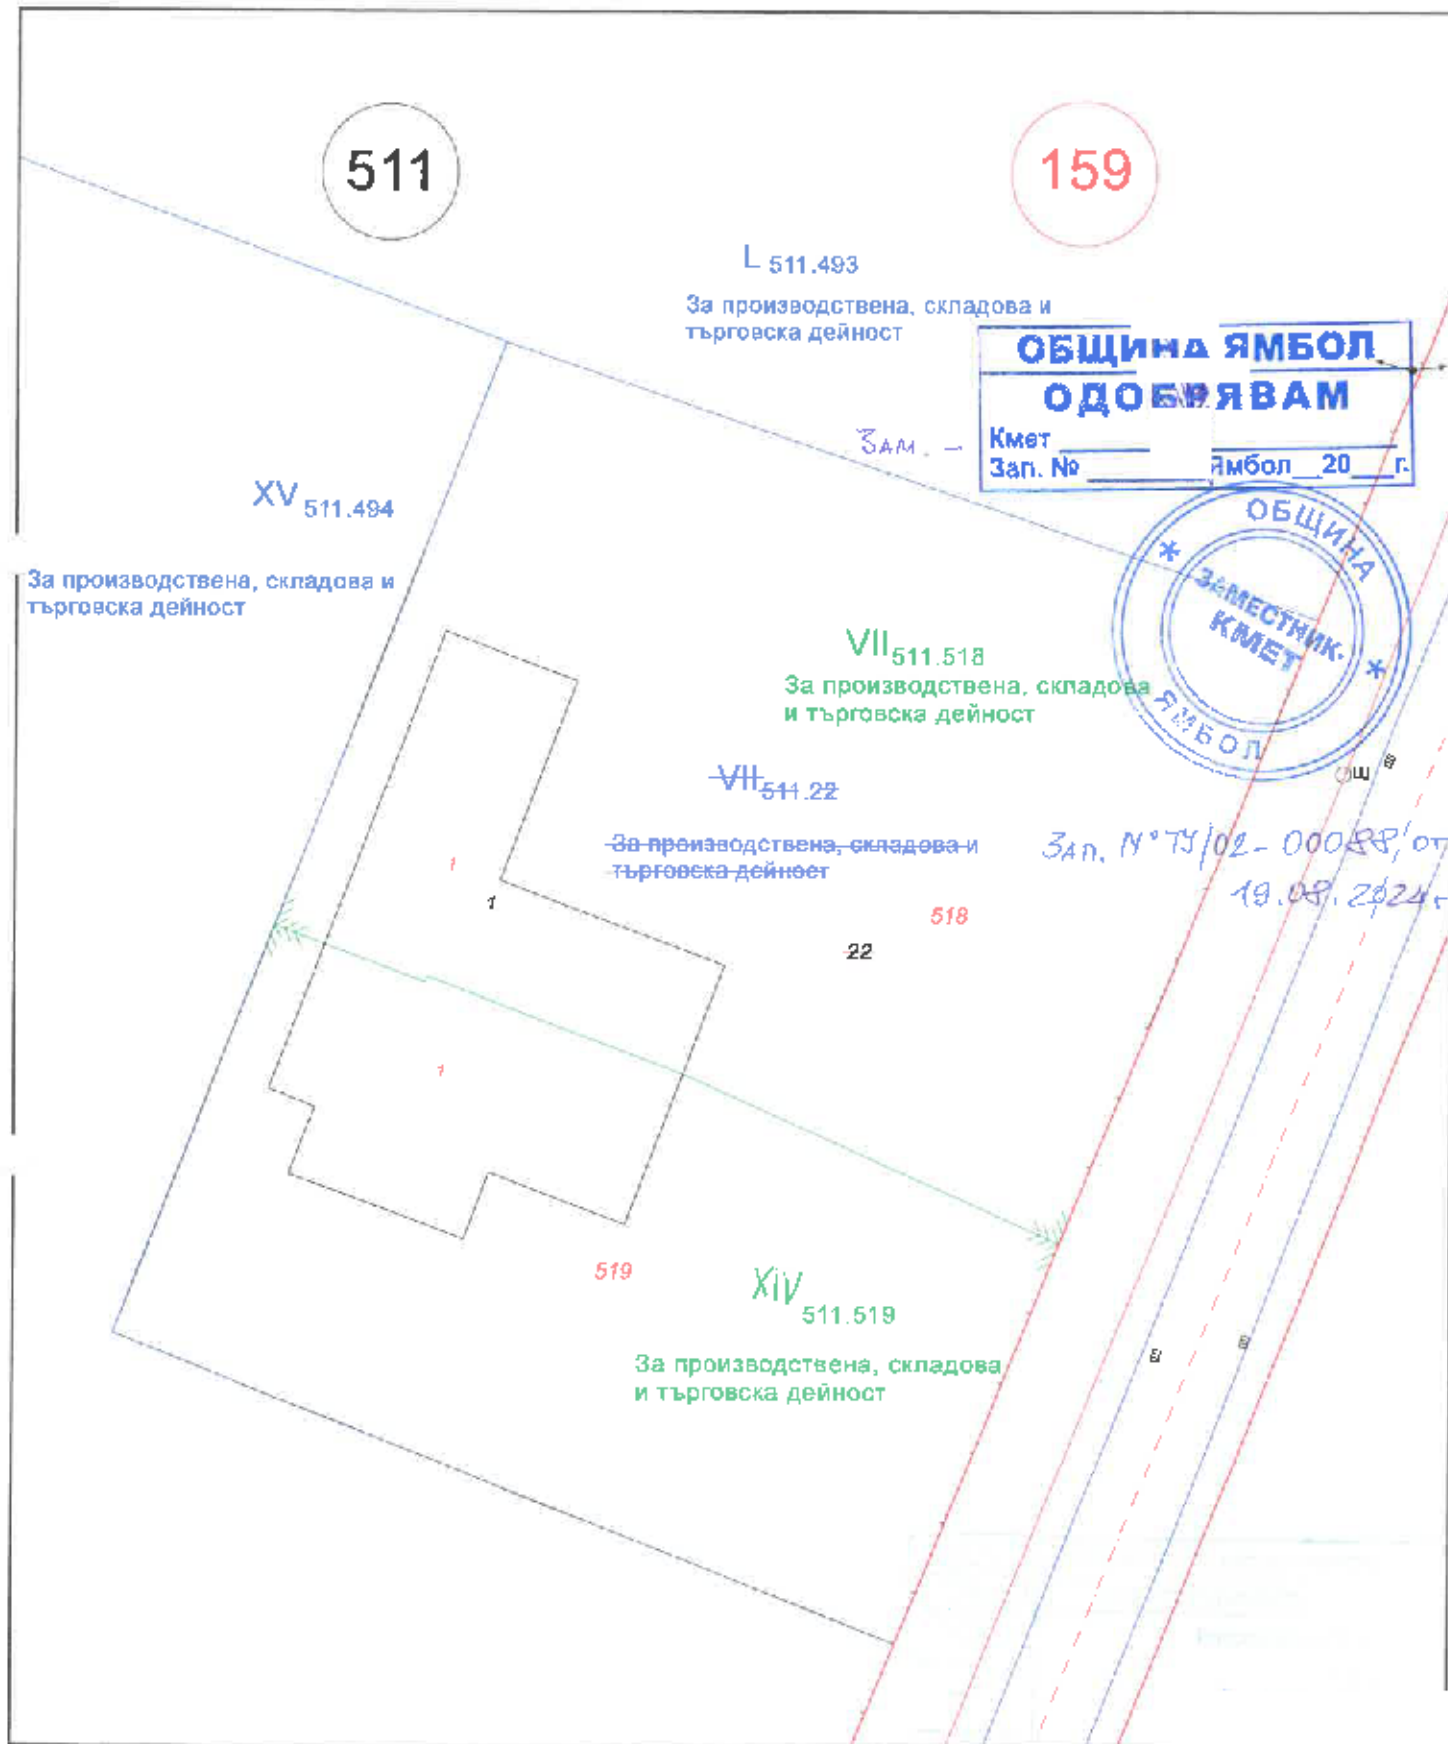

1:500
1 см = 5м

Проект

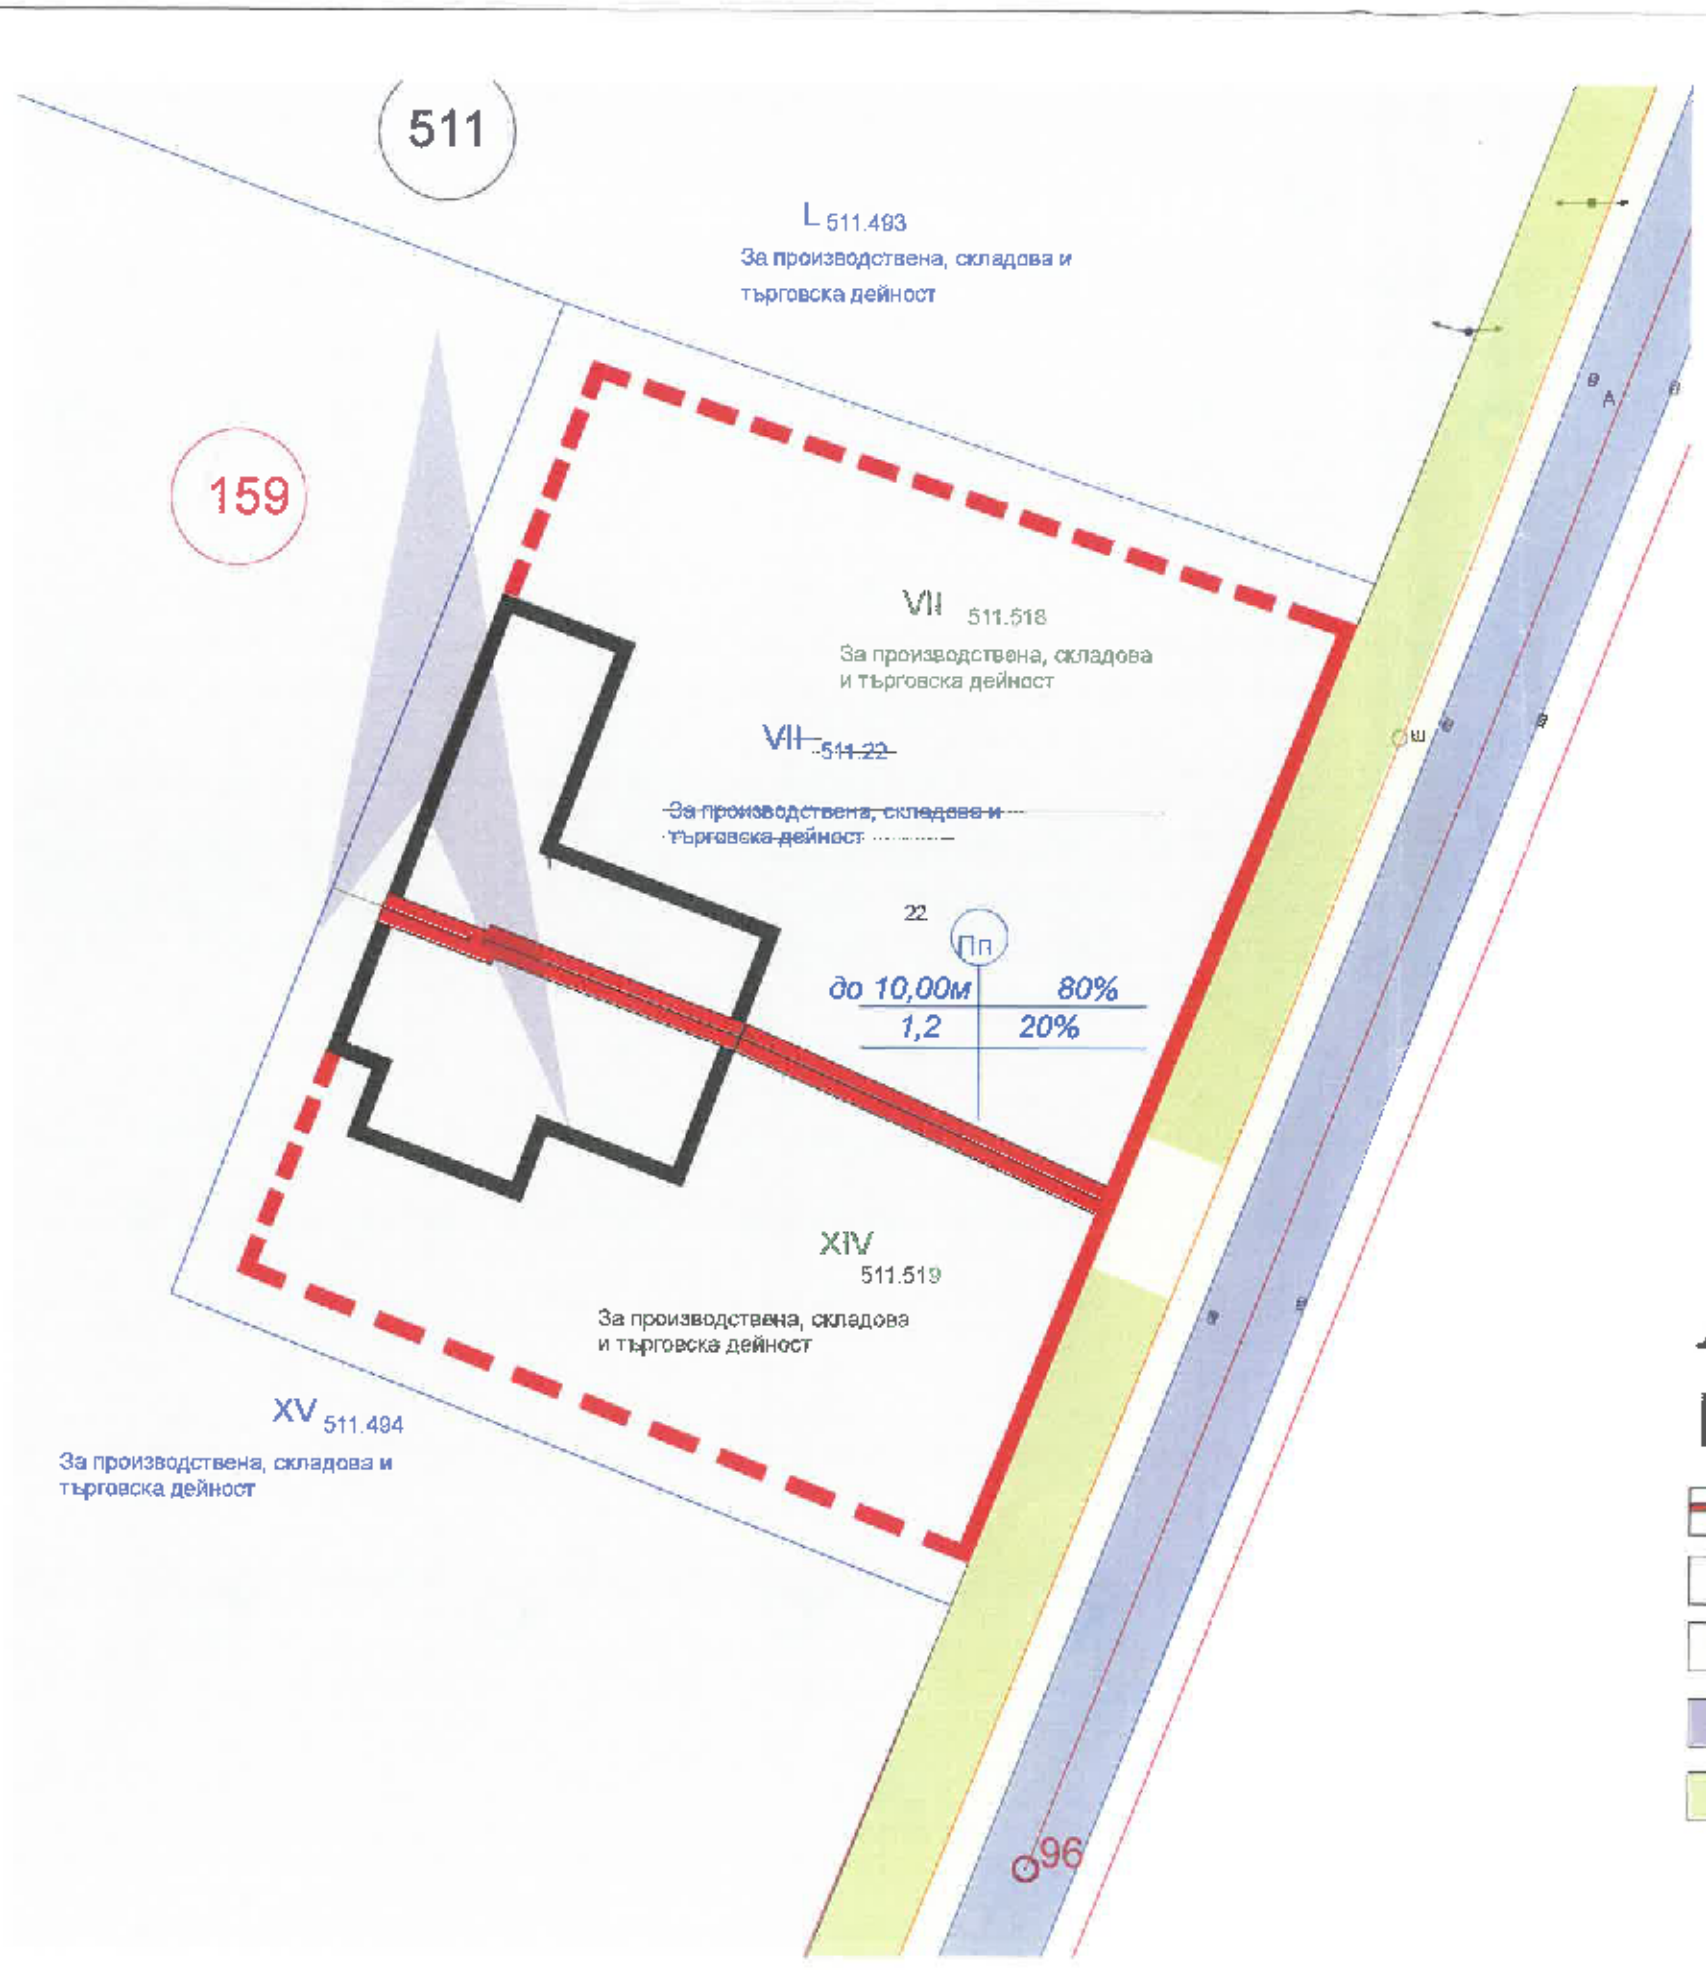

ПРОЕКТ
за изменение на ПУП за УПИ VII-511.22 „За производствена, складова и търговска дейност“ в кв. 159 от плана на Промислена зона гр. Ямбол
ПЛАН ЗА ЗАСТРОЯВАНЕ М 1:500

БАЛАНС НА ТЕРИТОРИЯТА:

Номер на квартала	Номер на имота	Площ на имота	Устройствена зона	Височина - етажност	Коефициент на използваемост	К инт	Миним. озел. площ	Начин на застрояване
159	VII-511.518 За производствена, складова и търговска дейност	2418м ²	Пп	H=10.0	80%	1,2	20%	свободно
159	XIV- 511.519 За производствена, складова и търговска дейност	1644м ²	Пп	H=10.0	80%	1,2	20%	свободно

ЛЕГЕНДА

- ОГР. ЛИНИЯ НА ЗАСТРОЯВАНЕ
- ТЕРИТОРИЯ Пред. промишлена зона Пп
- ТРОТОАРИ И АЛЕИ
- УЛИЦИ И ПЪТИЩА
- ЗЕЛЕНИ ПЛОЩИ

ОБЩИНА ЯМБОЛ
ОДОБРИВАМ

Зам. - Кмет
Зар. № _____ Ямбол, 20 ____ г.

Заместник-КМЕТ

Зан. № 15/02-00088/19.08.2024 г.

