


Изменение на Подробен устройствен план за УПИ XIX-3843  
 кв.12 по ПУП на кв. Каргон, гр. Ямбол М 1:500, нов УПИ XIX-555.407

Част от КПИИ  
 по чл. 150, ЗУТ

Зап. № 74/02-00061 / 03.07.2023г.

ОБЩИНА ЯМБОЛ  
 ОДОБИЛИ  
 КМЕТ: \_\_\_\_\_  
 Зап. № \_\_\_\_\_ Ямбол

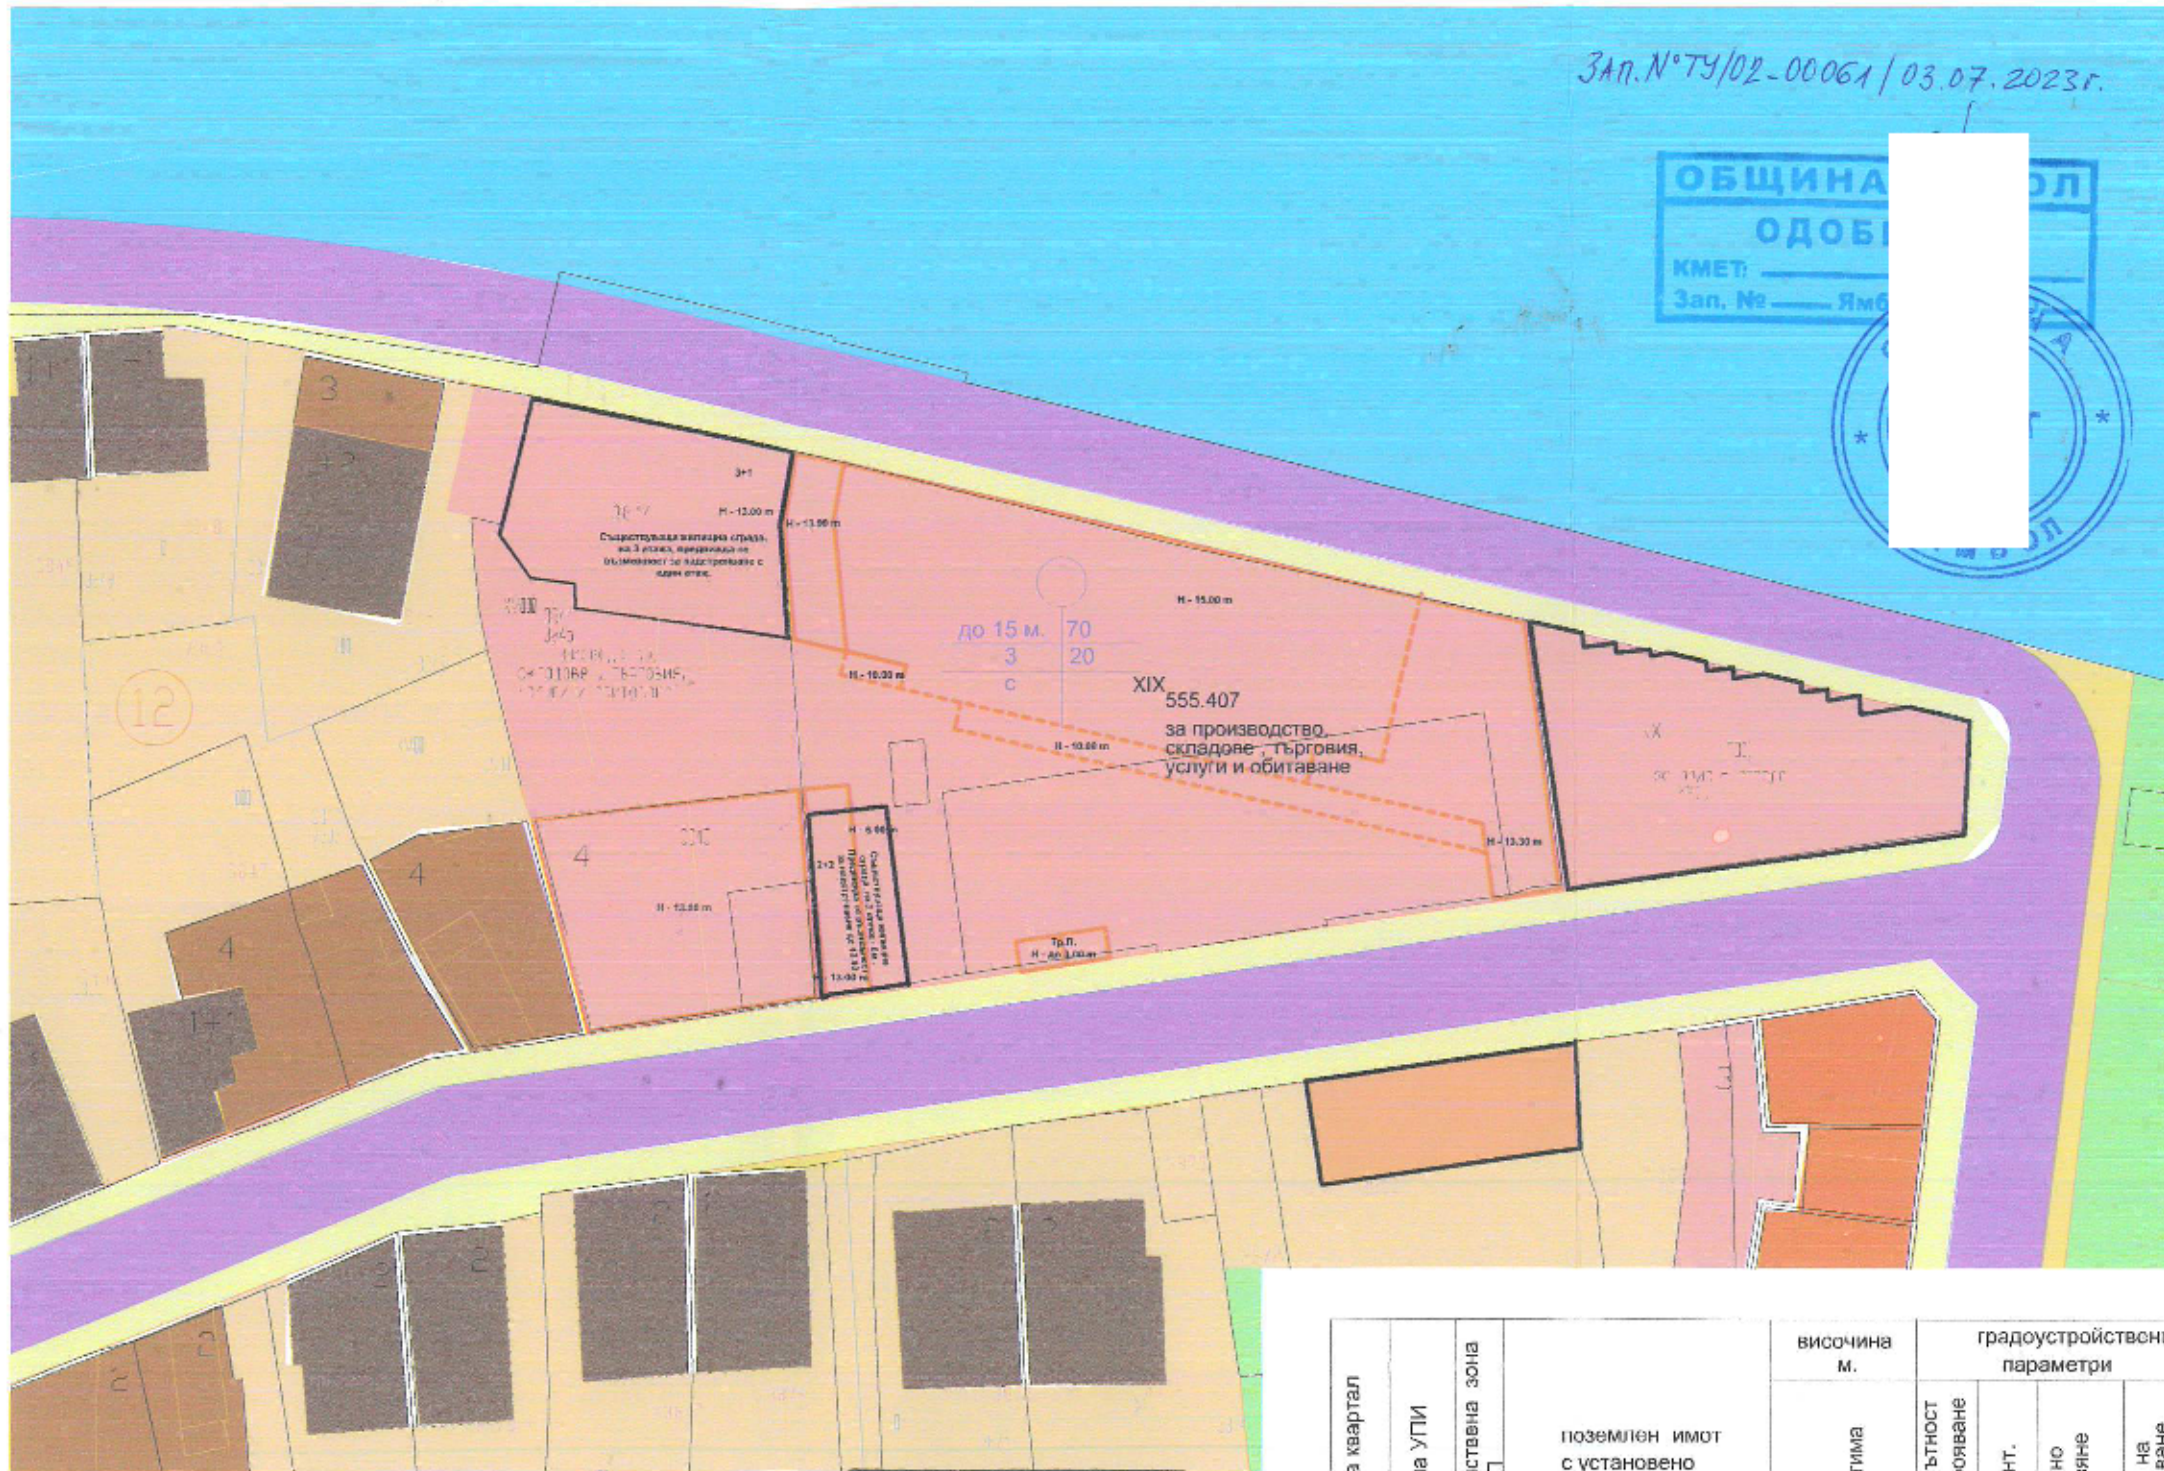

Легенда - предмет на изменението на плана

УПИ XIX - За производство  
 складове, търговия,  
 услуги и обитаване

Задължителни линии  
 на застрояване  
 за разполагане  
 на нови сгради

Ограничителни линии  
 на застрояване  
 за разполагане  
 на нови сгради

Легенда - не са предмет на  
 изменението на плана

УПИ XIII, УПИ XX

- Съществуващи жилищни сгради
- Река Тунджа
- Второстепенна улица
- площи за озеленяване
- Тротоари
- Съществуваща жилищна сгради, паметник на културата
- Жилищни имоти

**МИНИСТЕРСТВО НА КУЛТУРАТА  
 СЪГЛАСУВАМ**

на основание чл. 84, ал. 1 от ЗКУ,  
 графичните материали съм  
 приел като документация по Раздел V  
 "Териториално-устройствена защита" на ЗКУ,  
 в.з. № (МК) 19-84-3/21.03.23г.

Зимурд е почетен

номер на квартал	номер на УПИ	устройствена зона по ОУП	височина м.	градоустройствени параметри			
				допустима	макс. плътност на застрояване	К инт.	минимално озеленяване Поз
12	XIX-555.407	обществено обслужване	до 15 м.	70%	3	20%	с

ПРОЕКТАНТСКА ПРАВОСПОСОБНОСТ

ПЪЛНА ПРОЕКТАНТСКА ПРАВОСПОСОБНОСТ


дата..... м

ПРОЕКТ


за изменение на ПУ Г-ПР на УПИ XIX-3843, кв. 12 по плана на л.в. Каргон гр. Ямбол

87374 - гр. Ямбол

Част от КПИИ по чл. 150 от ЗУТ

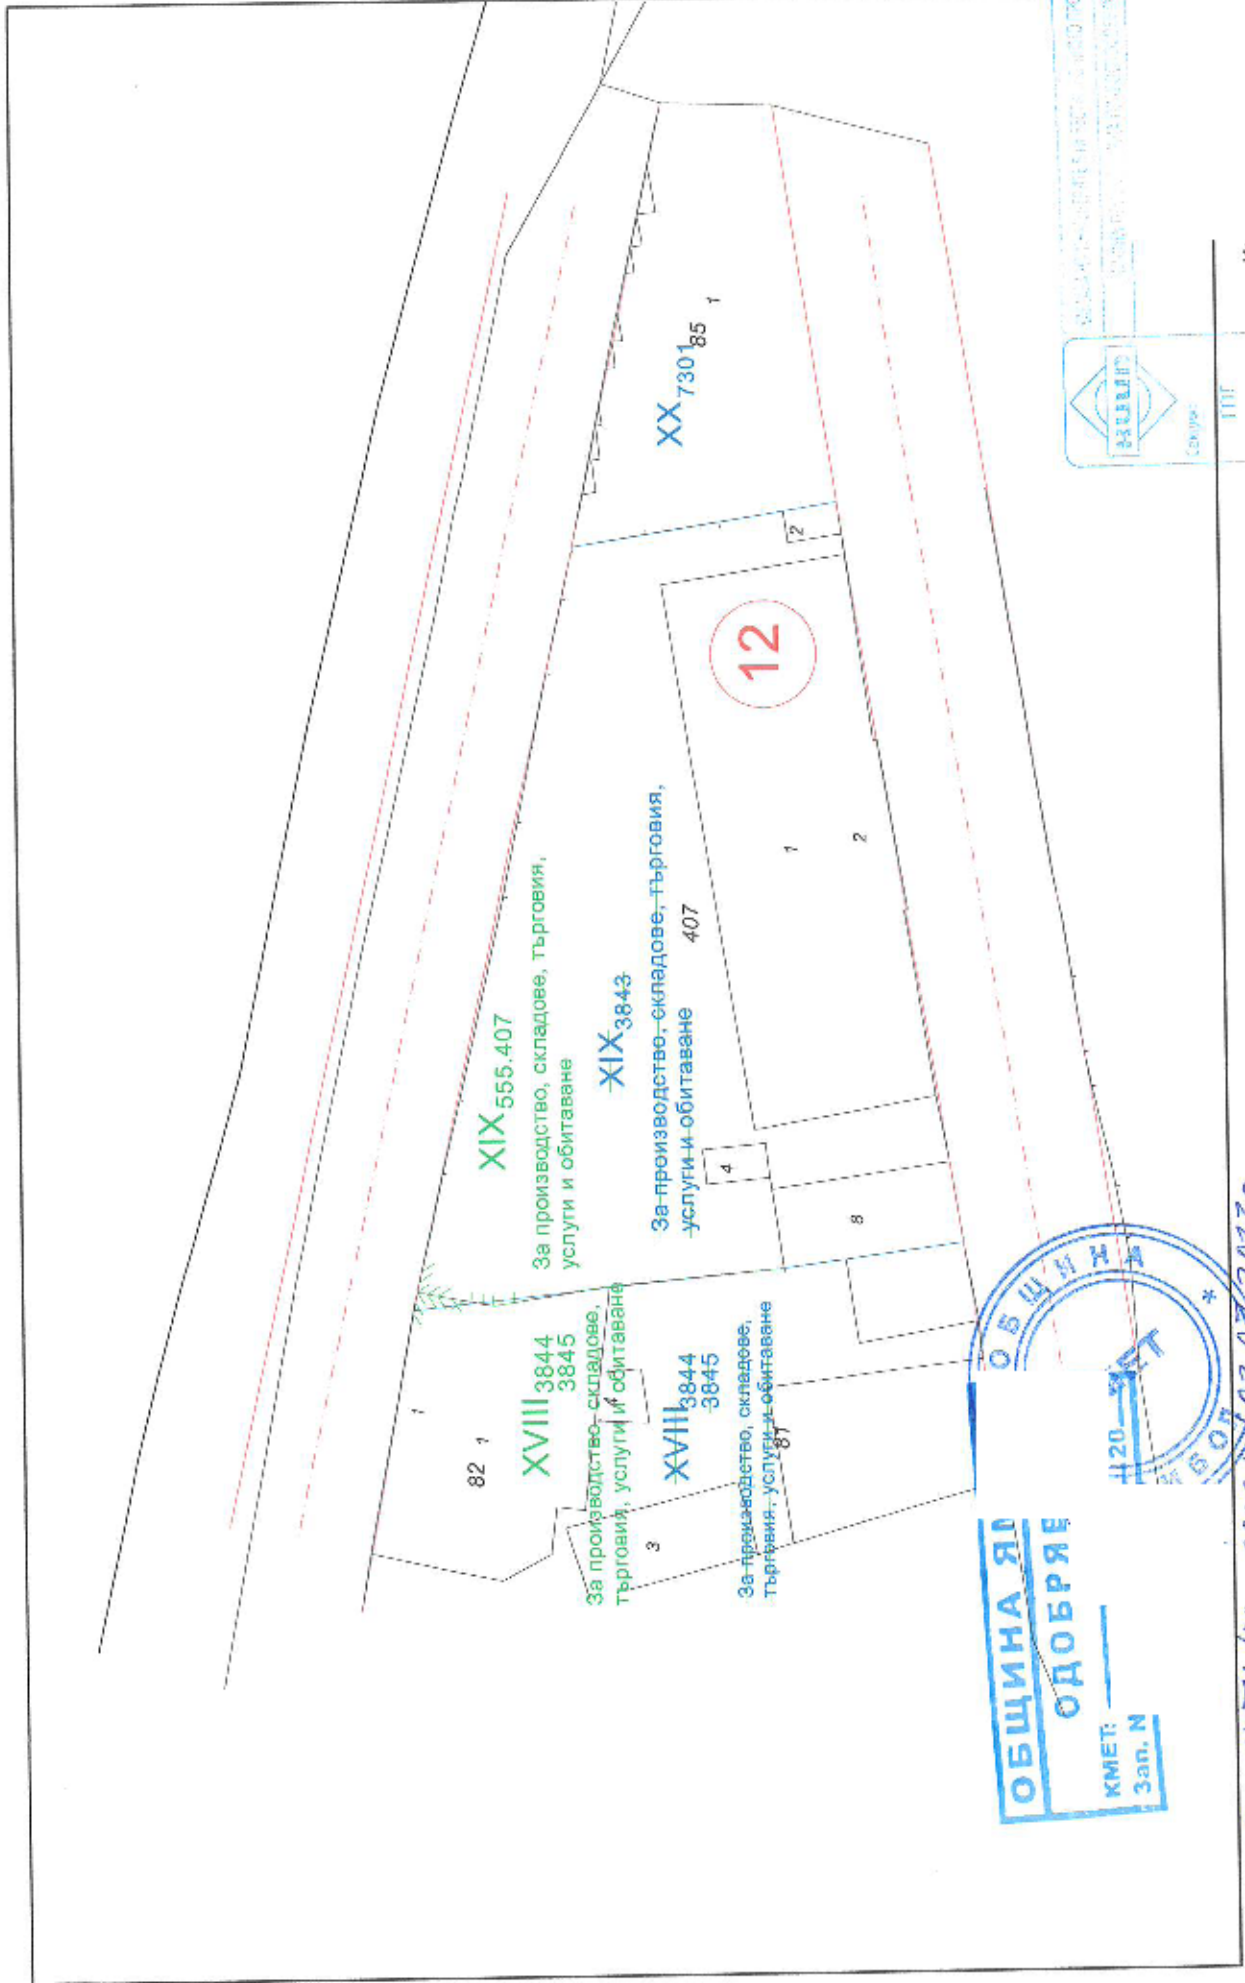

**ОБЩИНА ЯМБОЛ**  
**ОДОБРЯЕ**  
КМЕТ: \_\_\_\_\_  
Зап. № \_\_\_\_\_

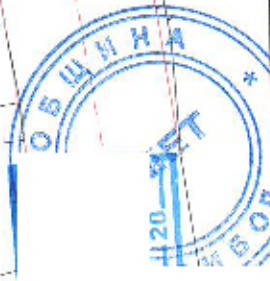

Заяв. № 74/02 - 00061 / 03.07.2023г.

1:500

Official stamps and logos:

- Logo of the Ministry of Regional Development and Infrastructure.
- Stamp: "Секция: IIII" (Section: IIII).
- Stamp: "УСЛОВИЯ ПРОЕКТА ПО УПИИ ЗА ЗУТ" (Conditions of the project for the UPII for ZUT).
- Stamp: "10 ТИ 08" (10 TI 08).
- Stamp: "13" (13).
- Stamp: "18" (18).
- Stamp: "19" (19).

