


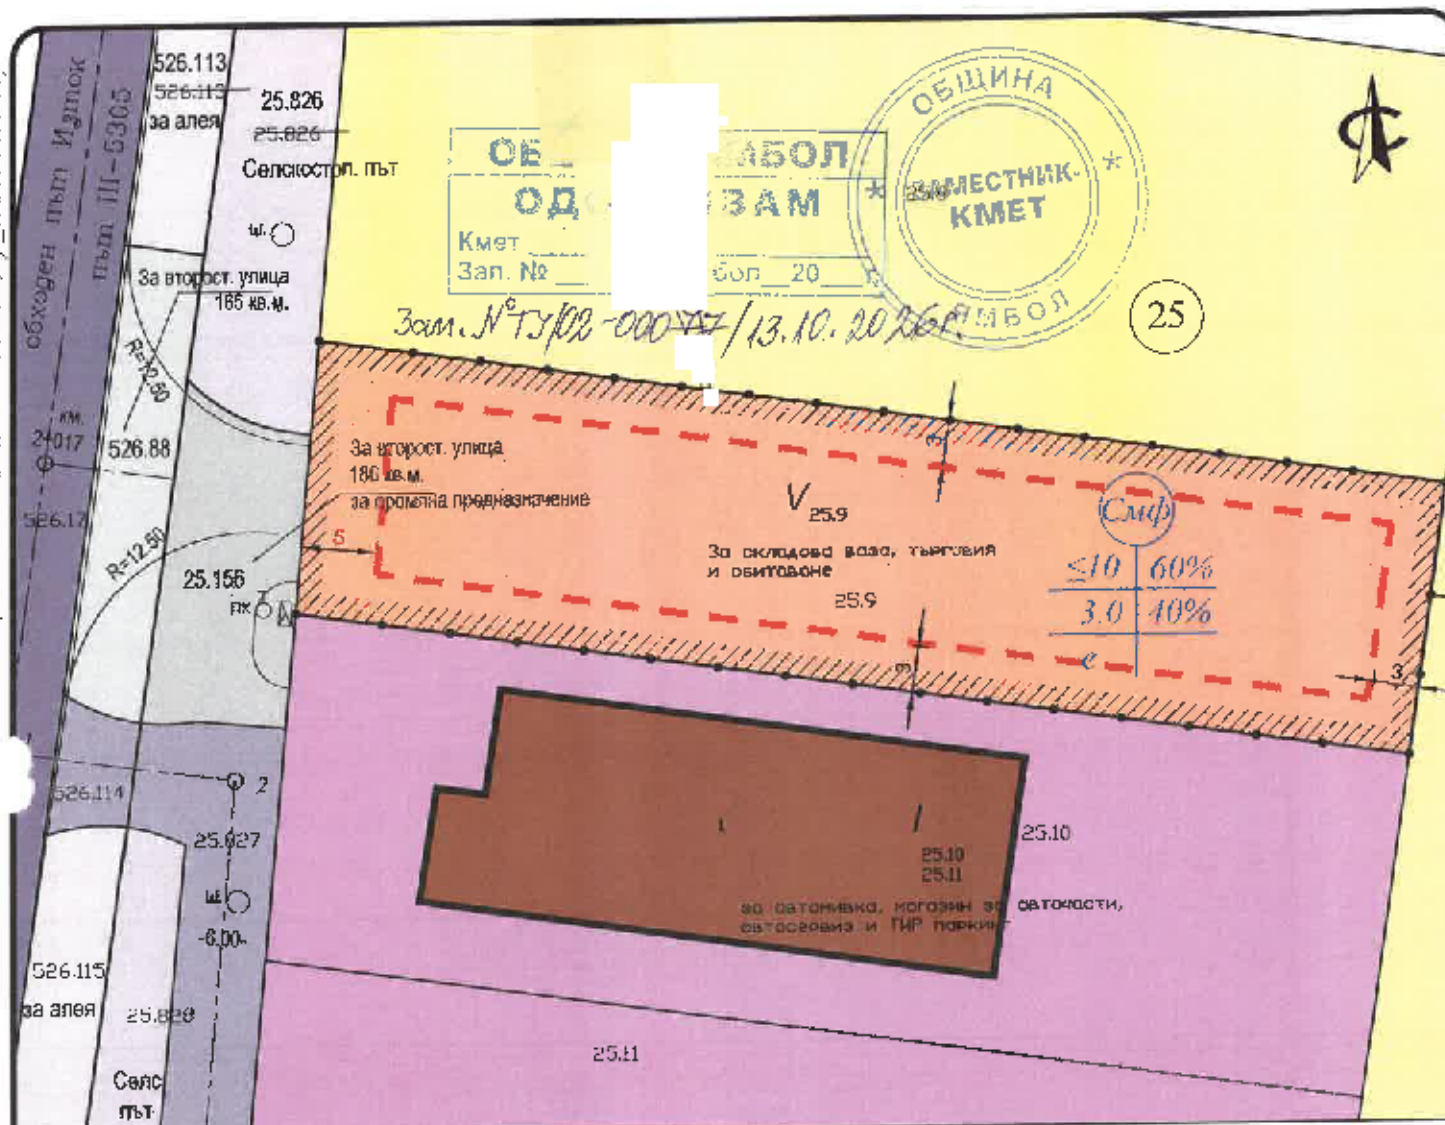

ПОДРОБЕН УСТРОЙСТВЕН ПЛАН - ПЛАН ЗА ЗАСТРОЯВАНЕ (ПУП-ПЗ)

- Смислена многофункционална устройствена зона
- Предимно производствена устройствена зона
- Земеделска територия - миви
- Транспортен достъп
- Второстепенна улица
- Път от републиканската мрежа
- Съществуващи сгради
- Ограничителна линия на застрояване
- Граница на промяна на режим на устройство и застрояване

У на кад. район	Номер на поземлен имот и/или на урегулиран поземлен имот	Устройствена зона	Поземлен имот с установено предназначение	Задължителна максимална	Въможна "от - до"	Плътност на застрояване - макс.	Макс. макс.	Максимална оземеня площ	Свободно - е	Свързано и два съседни имота - д	Свързано - с	Плот на имота кв.м.
25	V-25.9	Смф		≤10	60%	3.0	40%	●				1360
За складова база, търговия и обитаване												
Градостроителни показатели съгласно ОУП на гр. Ямбол												

ВЪЗЛОЖИТЕЛ: "ДЖИ енд ДЖИ" ООД,
с управител Господин Д. Димитров-гр. Ямбол

ПРОЕКТАНТ: _____ ДАТА: _____ ПОДПИС: _____

Архитектура арх. Г. Дженков
ПЗ




Проект за
ПУП-ПЛАН ЗА ЗАСТРОЯВАНЕ
и транспортен достъп
за поземлен имот
идентификатор 87374.25.9
по КККР на гр. Ямбол
Местност "Чаргански път",
Обходен път Изток

ГРАДОУСТРОЙСТВО М 1:500
ЧАСТ: АРХ-ПЗ ЛИСТ: 1 от 4

СЪГЛАСУВАЛИ
Генерал инж. Д. Дженков
ПР

Възложител

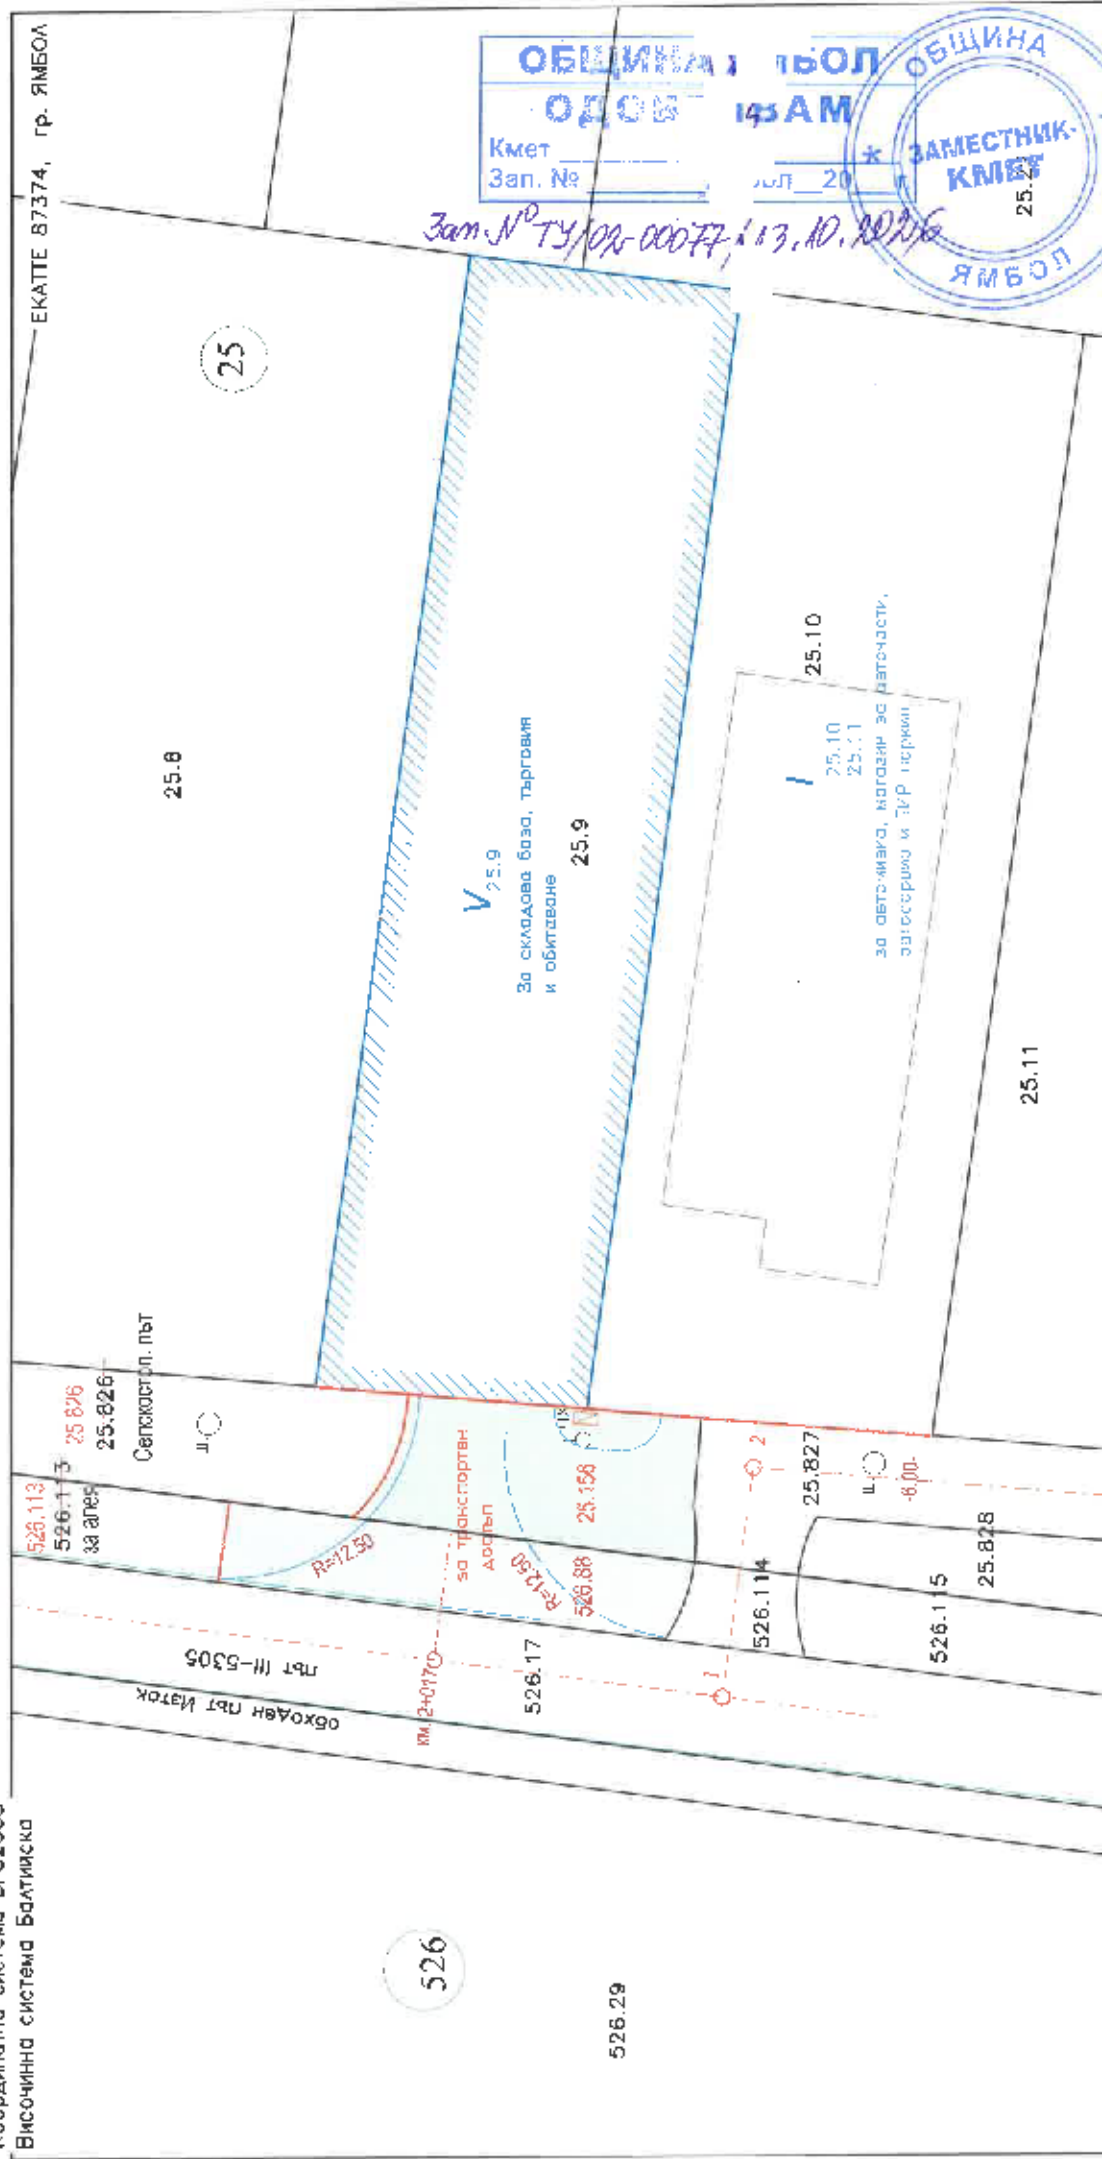

ПОДРОБЕН УСТРОЙСТВЕН ПЛАН - ПЛАН ЗА РЕГУЛАЦИЯ И ТРАНСПОРТЕН ДОСТЪП

м. "ЧАРГАНСКИ ПЪТ", Обходен път Изток

за промяна на предназначение на земеделска земя за неземяделски нужди на ПИ с ид. 87374 25 9 и част от ПИ с ид. 87374 25 828 за транспортен достъп


Възложител: "ДЖИ енд ДЖИ" ООД, представлявано от Господин Димитров, гр. Ямбол

ИНЖ. Д. ДЖЕНКОВ

Възложител: "ДЖИ енд ДЖИ" ООД, представлявано от Господин Димитров, гр. Ямбол



Детайл "Стоп-линия" - М6

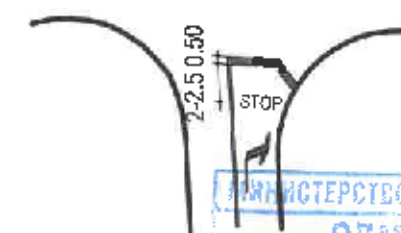

Детайл Монтаж на пътен знак





Поставяне на ПЗ в населено място



ОБЕКТ: "СКЛАДОВА БАЗА, ТЪРГОВИЯ И ОБИТАВАНЕ" В ПИ 87374.25.9
ОБЛАСТ ЯМБОЛ, ОБЩИНА ЯМБОЛ, гр. ЯМБОЛ, м. "ЧАРГАНСКИ ПЪТ" И ПЪТНА
ВРЪЗКА КЪМ НЕГО В ОБХВАТА НА ПЪТ III-5305 "ЯМБОЛ-ВЕСЕЛИНОВО"
/ОБХОД ИЗТОК/, В УРБАНИЗИРАНАТА ТЕРИТОРИЯ НА гр. ЯМБОЛ

ПРОЕКТАНТ	ФАМИЛИЯ	ПОДПИС	ВЪЗЛОЖИТЕЛ: "ДЖИ ЕНД ДЖИ" ООД, представявано от Господин Димитров Димитров - управител	ФАЗА: КТП
ПЪТНА	инж. С.Стойков			ЧАСТ: ЛЪТНА
ГЕОДЕЗИЯ	инж. Д.Дженков		ХОРИЗОНТАЛНА МАРКИРОВКА И ВЕРТИКАЛНА СИГНАЛИЗАЦИЯ	МАЩАБ: 1:500
			ПЪТНА ВРЪЗКА - ПИ 87374.25.9	ЧЕРТЕЖ № 4
				ДАТА: 2026 г.

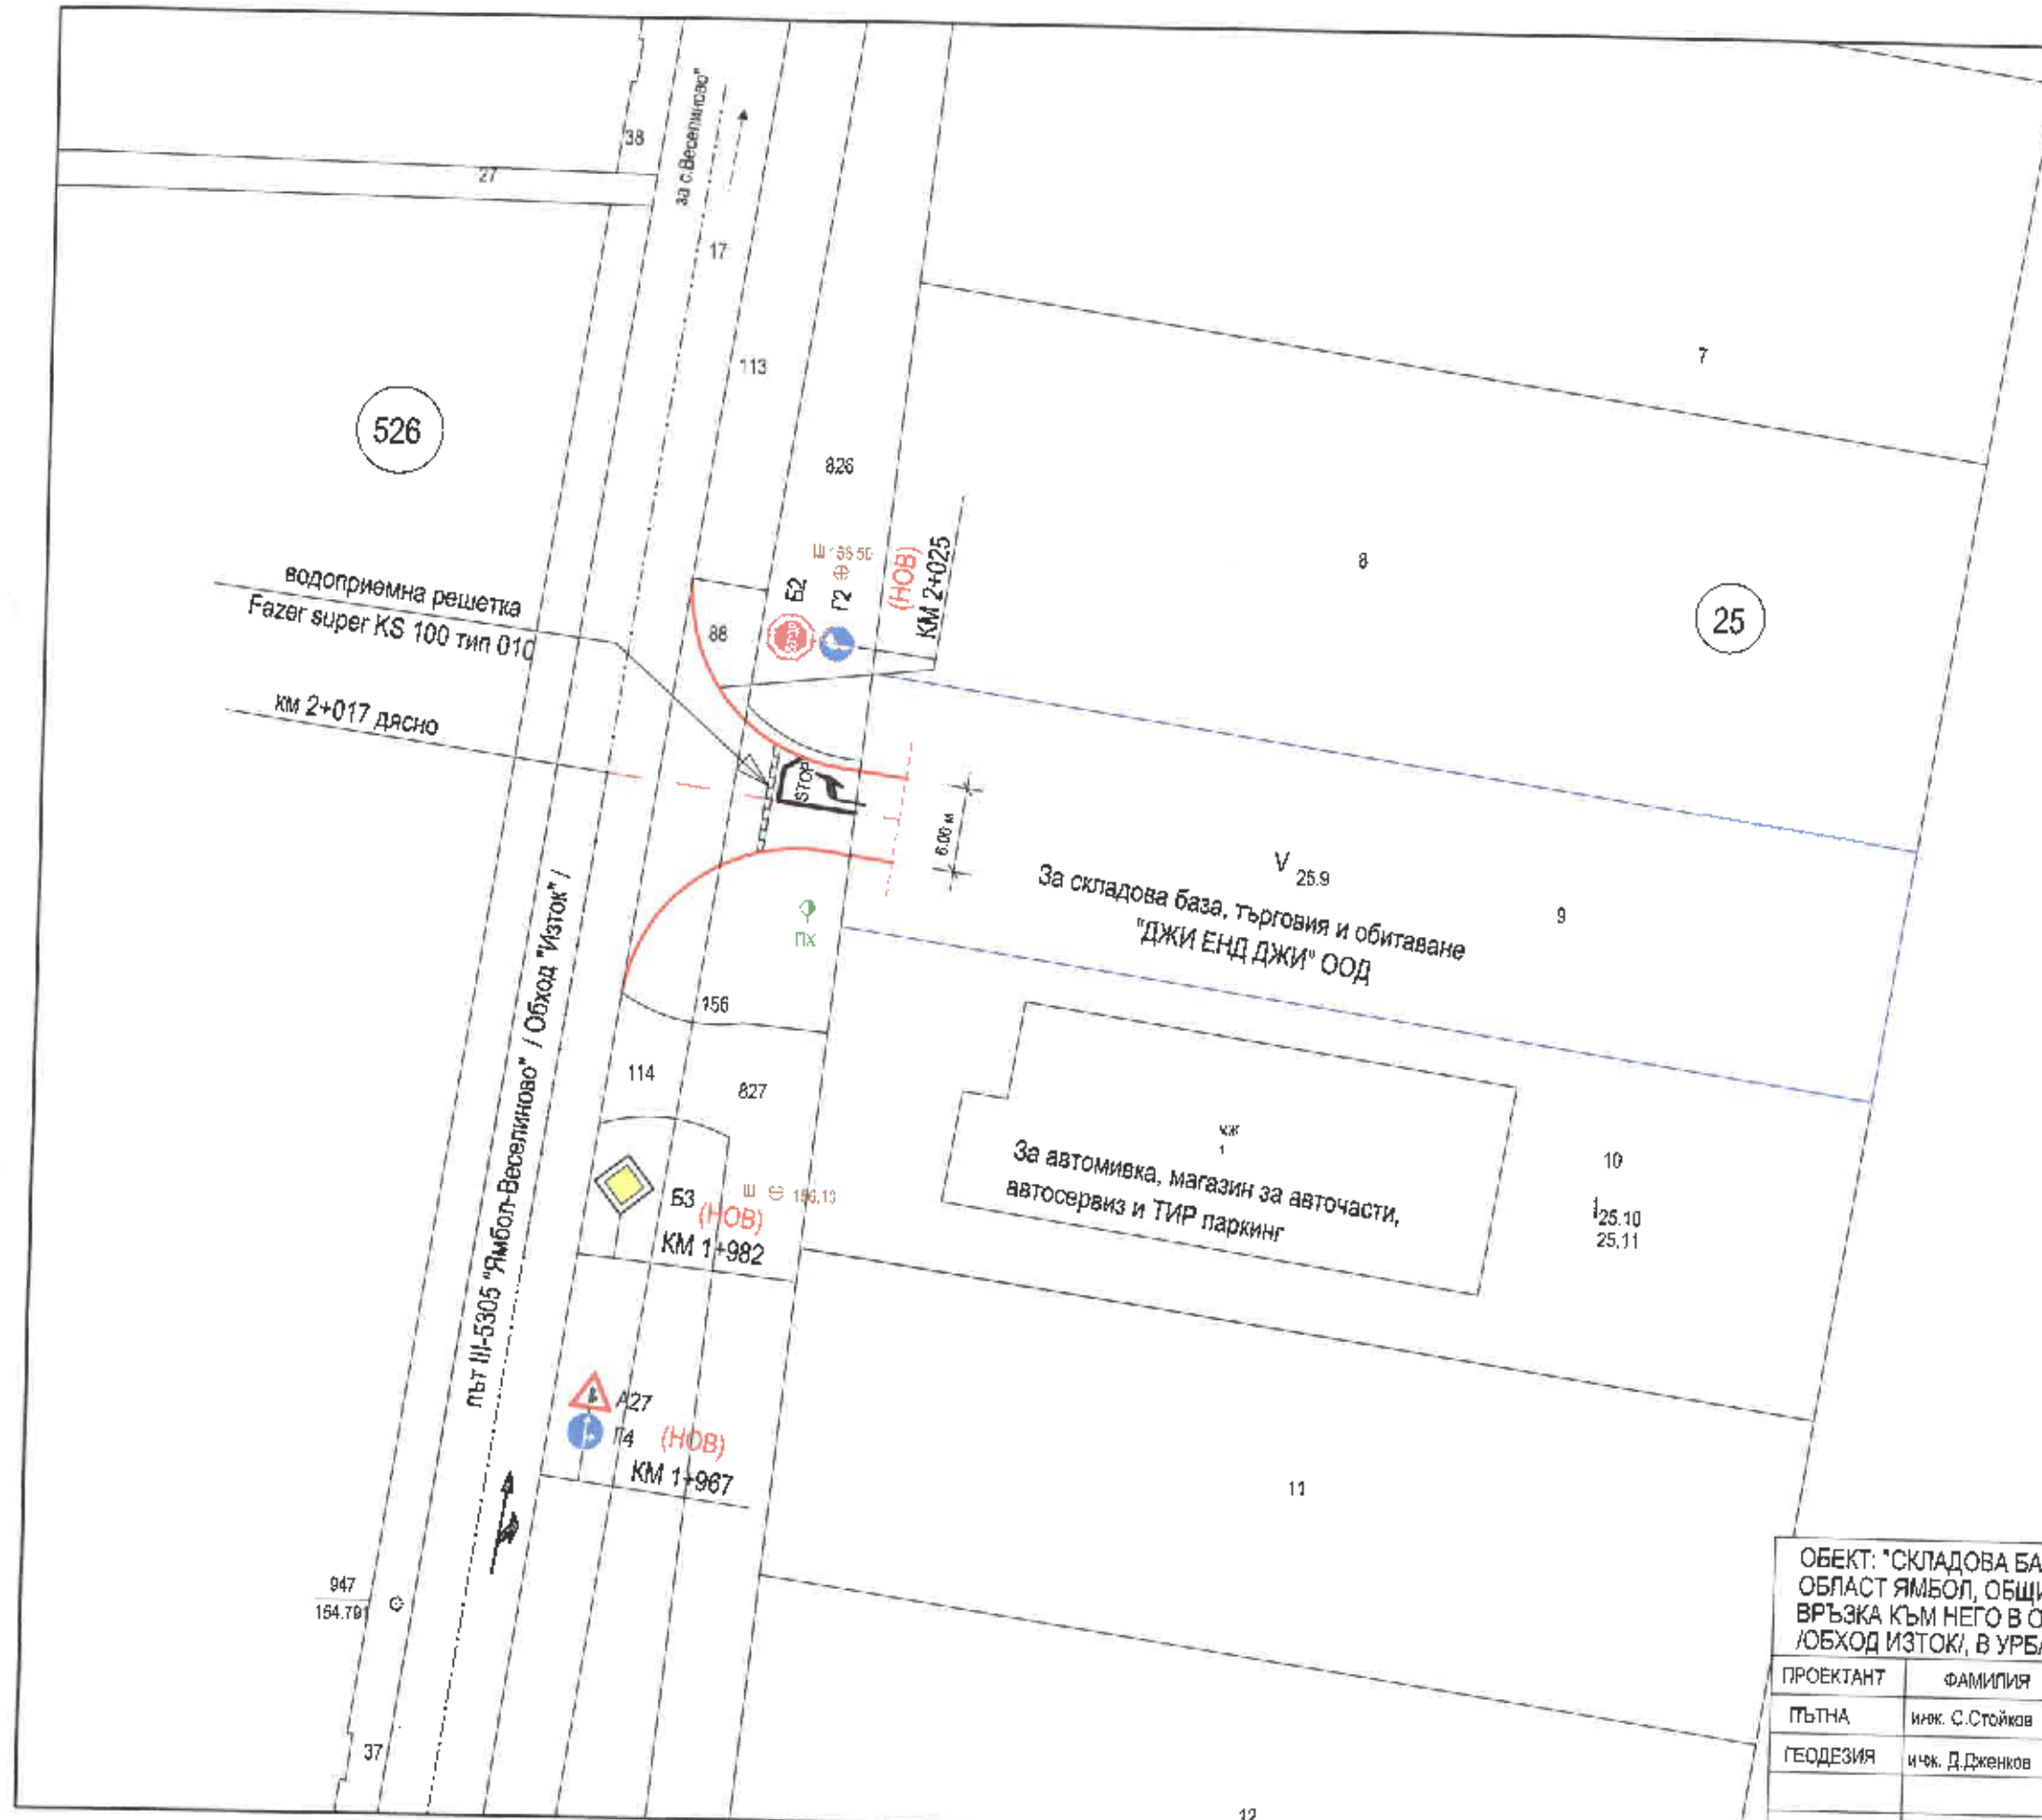

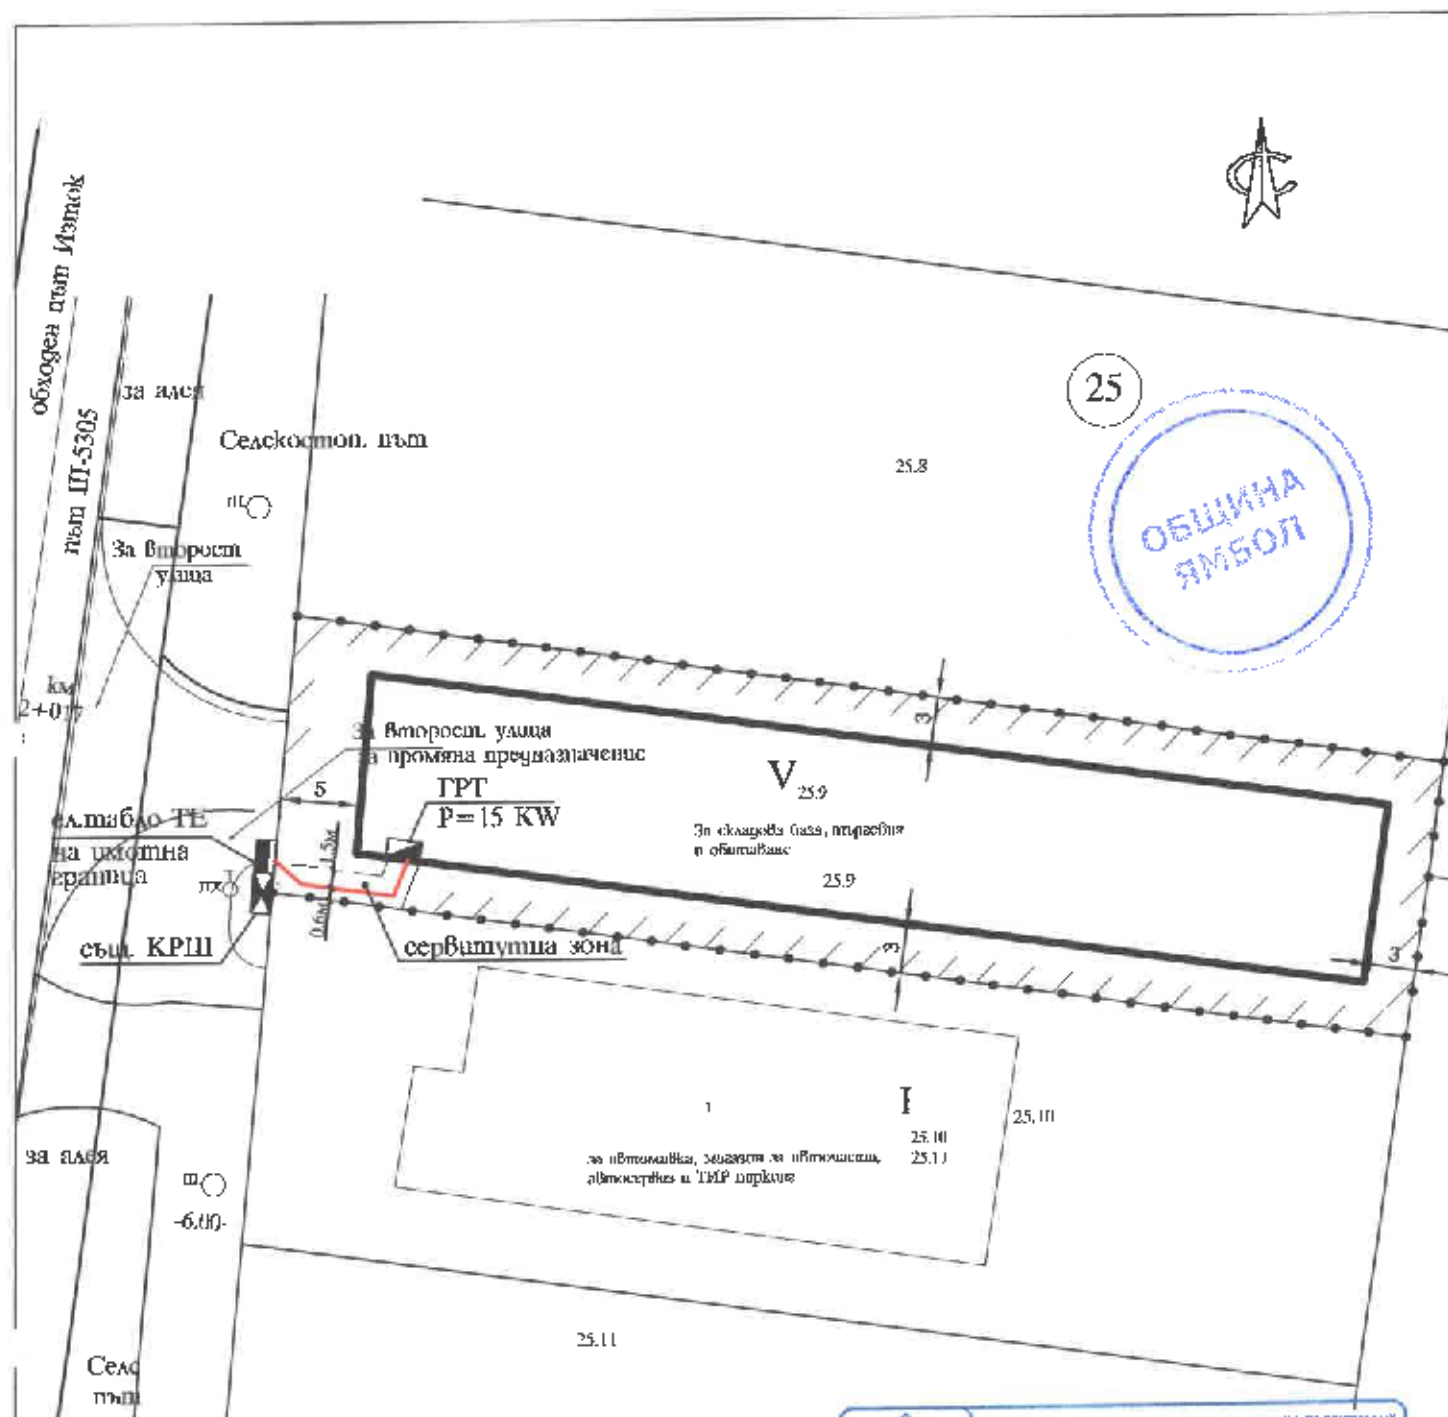

 Серия: ЕАСТ Частта на проекта по удостоверение за ЕПГ:	КАМАРА НА ИНЖЕНЕРИТЕ В ИНВЕСТИЦИОННОТО ПРОЕКТИРАНЕ
	ПЪЛНА ПРОЕКТАНТСКА ПРИДОСПОСОБНОСТ
	Регистрационен № 40083
	инж. РОСИЦА ТОПОРОВА ЧАПЬРОВА
	Подпис
	ВАЛЕН С ВАЛИДНО УДОСТОВЕРЕНИЕ ЗА ТИП ЗА ТЕХНОЛОГИЧЕН

Обект: Проект за ПУП-ПЛАН ЗА ЗАСТРОЯВАНЕ и транспортен достъп за поземлен имот с идентификатор 87374.25.9 по КKKP на гр. Ямбол, местност "Чаргански път", обходен път Изток				
Възложител: "ДЖИ ЕНД ДЖИ" ООД				
с управител Господин Д. Димитров - гр. Ямбол				
състав	фамилия	подпис	фаза	масаб:
изготвил	К. Янков		ЕАСТ	1:500
р-л фирма	К. Янков		ЕОИД	
"ЕАИТ - 93" ЕООД				

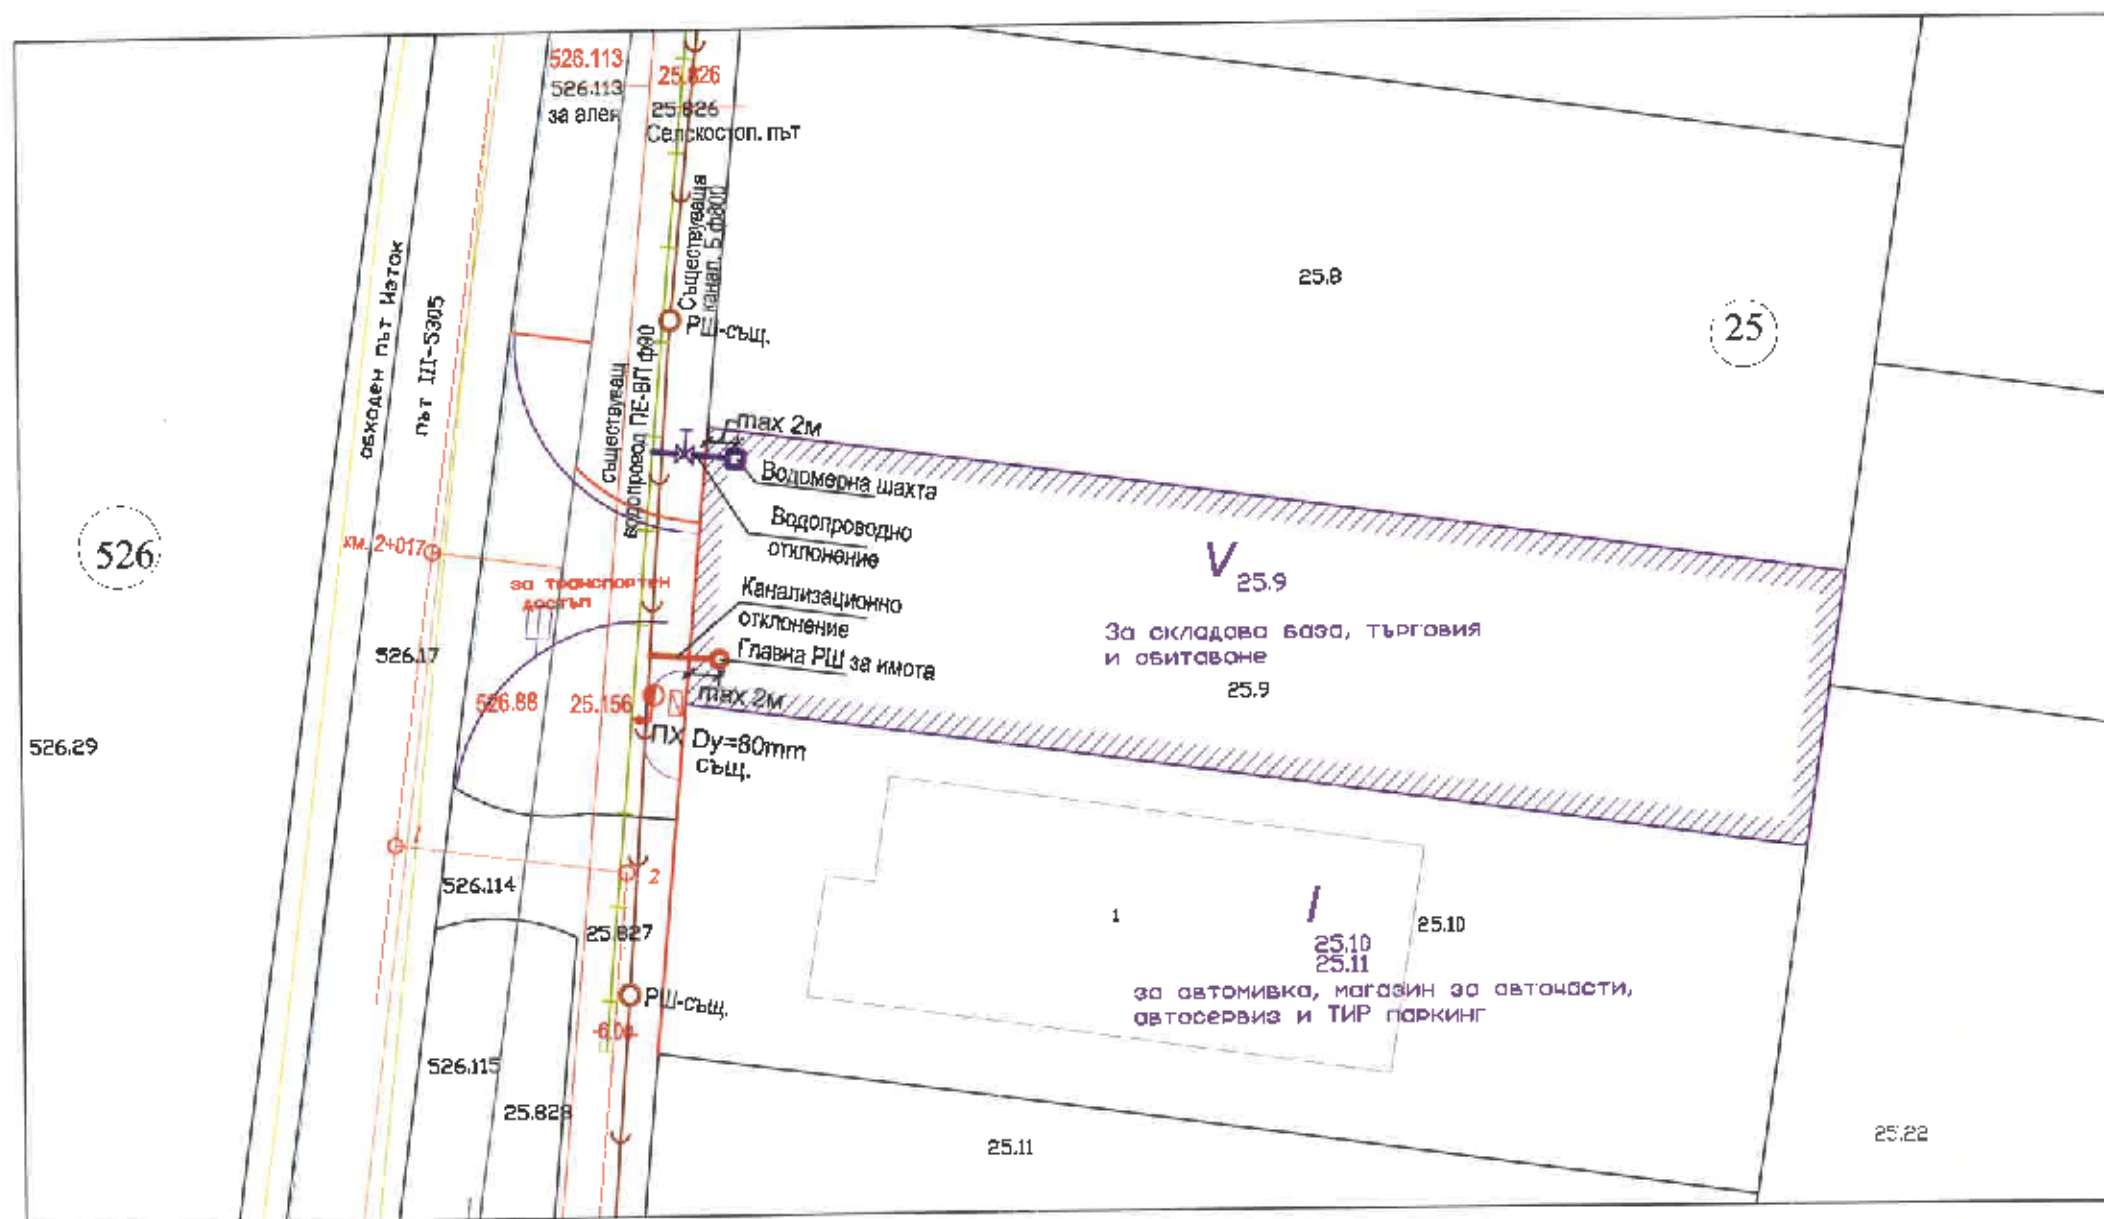


Diagram of a water supply system. A pump is connected to a pipe that has a valve. The pipe is labeled with 'BL' and a square symbol.

Съществуващ водопровод
Водопроводно отклонение
Пожарен хидрант-съществуващ
Водомерна шахта, разположена
до 2,0м от уличната регулация
Съществуваща канализация
Ревизионна шахта - съществуваща
Канализационно отклонение с главна РШ в имота

Проектант:

М 1:500

КУИП	ПРЕДМЕТ: ПОСРЕДСТВО И ПРАВО СОБСТВЕННОСТИ
	Регистрационный № 03490
Самый:	ИНОК. ВОРДАНК
ВС	ПЕТРОВА СТОЕВ
Можно ли продать: то имущество или ПИ?	Подпись: _____ ВНИМАНИЕ: ПОДПИСАНИЕ ОБЯЗАТЕЛЬНО!