


ИЗВАДКА ОТ ДЕЙСТВАЩАЯ
ОУП НА гр. Ямбол - М 1:2000

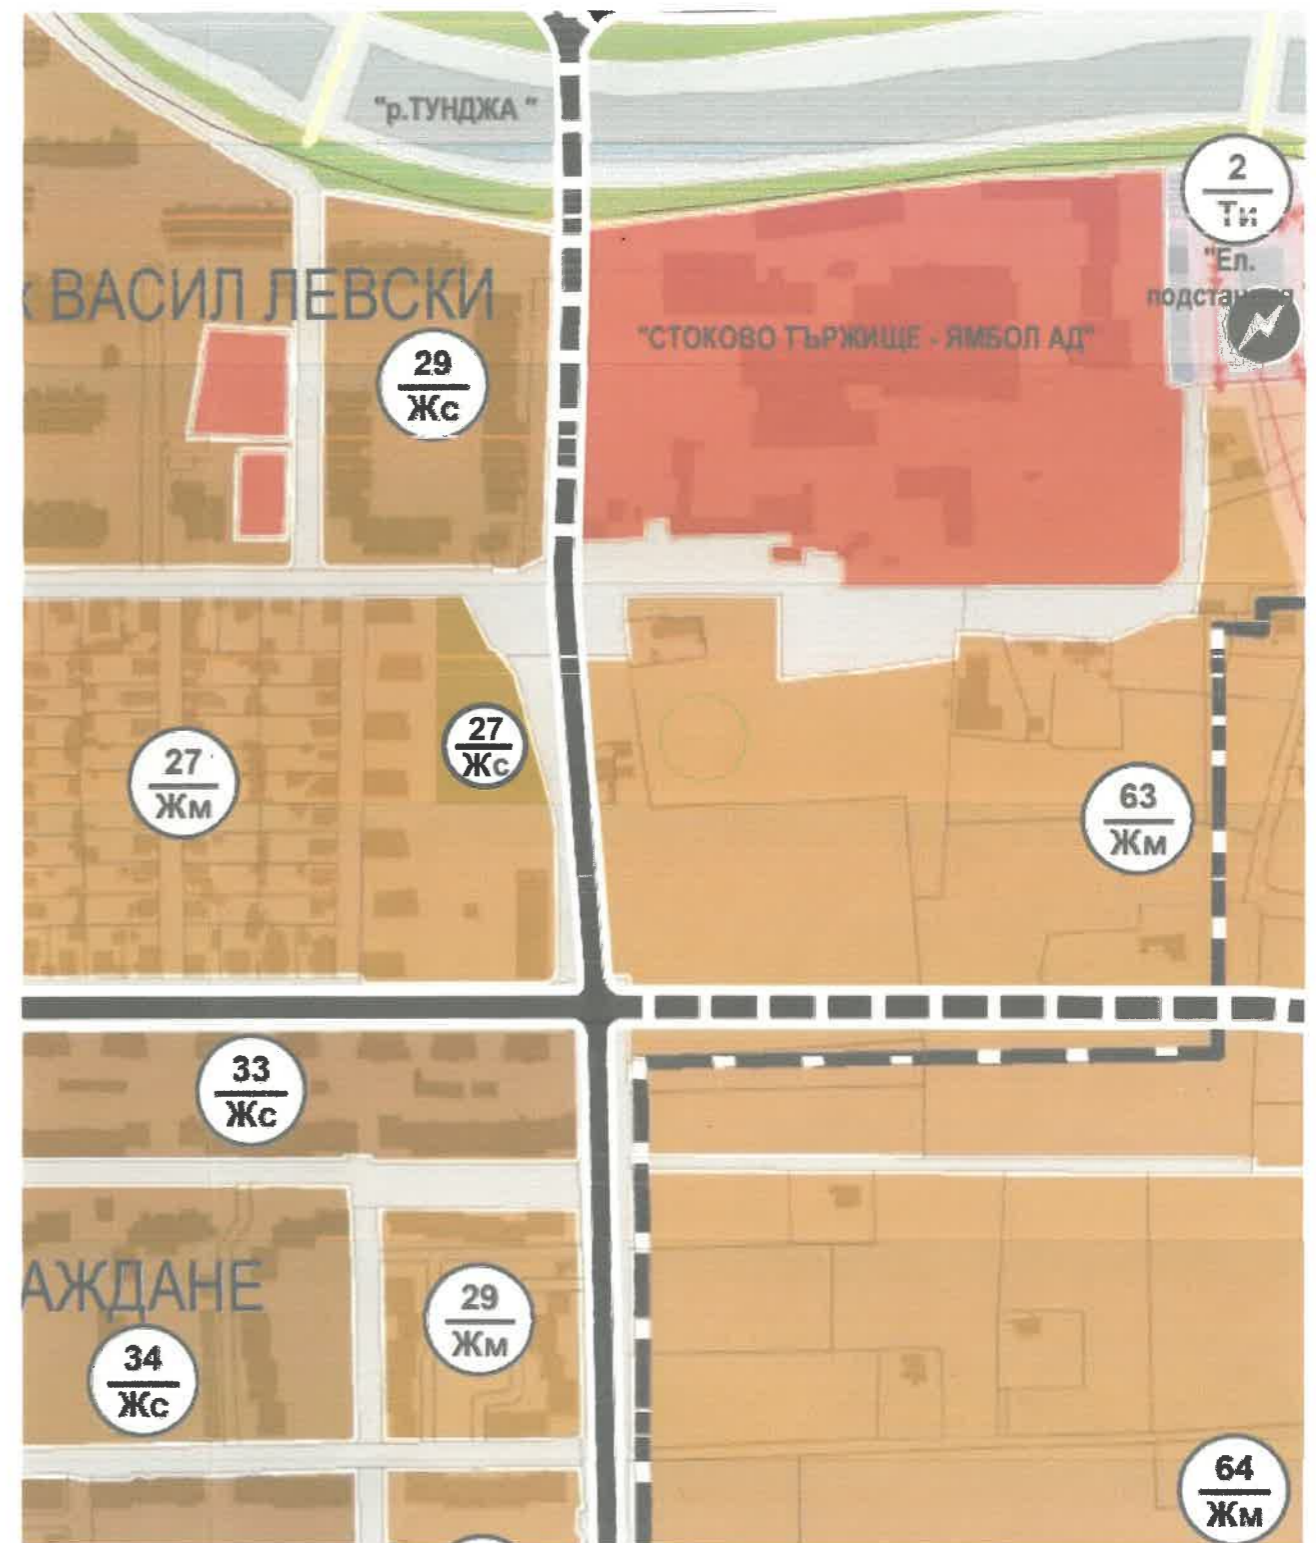

СКИЦА - ПРОЕКТ ЗА ИЗМЕНЕНИЕ НА ОБЩИЯ УСТРОЙСТВЕН ПЛАН НА

гр. ЯМБОЛ за поземлени имоти с ИДЕНТИФИКАТОРИ

1. 87374.551.182 с площ 737м²
 2. 87374.551.183 с площ 544м²
 3. 87374.551.184 с площ 480м² и
 2. 87374.551.185 с площ 715м² по кадастрална карта ,
- на квартал Каргон, гр. Ямбол -

М 1:2000

