


Изменение на ПУП - План за регулация
 за УПИ I "За паркинг и подземни паркинг-сараци" в кв. 75в по план на гр. Ямбол ж.к. Бенковски, ПИ
 87374.521.52 по КЗКР на гр. Ямбол

Координатна система БГС 2015

обл. Ямбол, р-бн. Ямбол, в. 7374 - гр. Ямбол

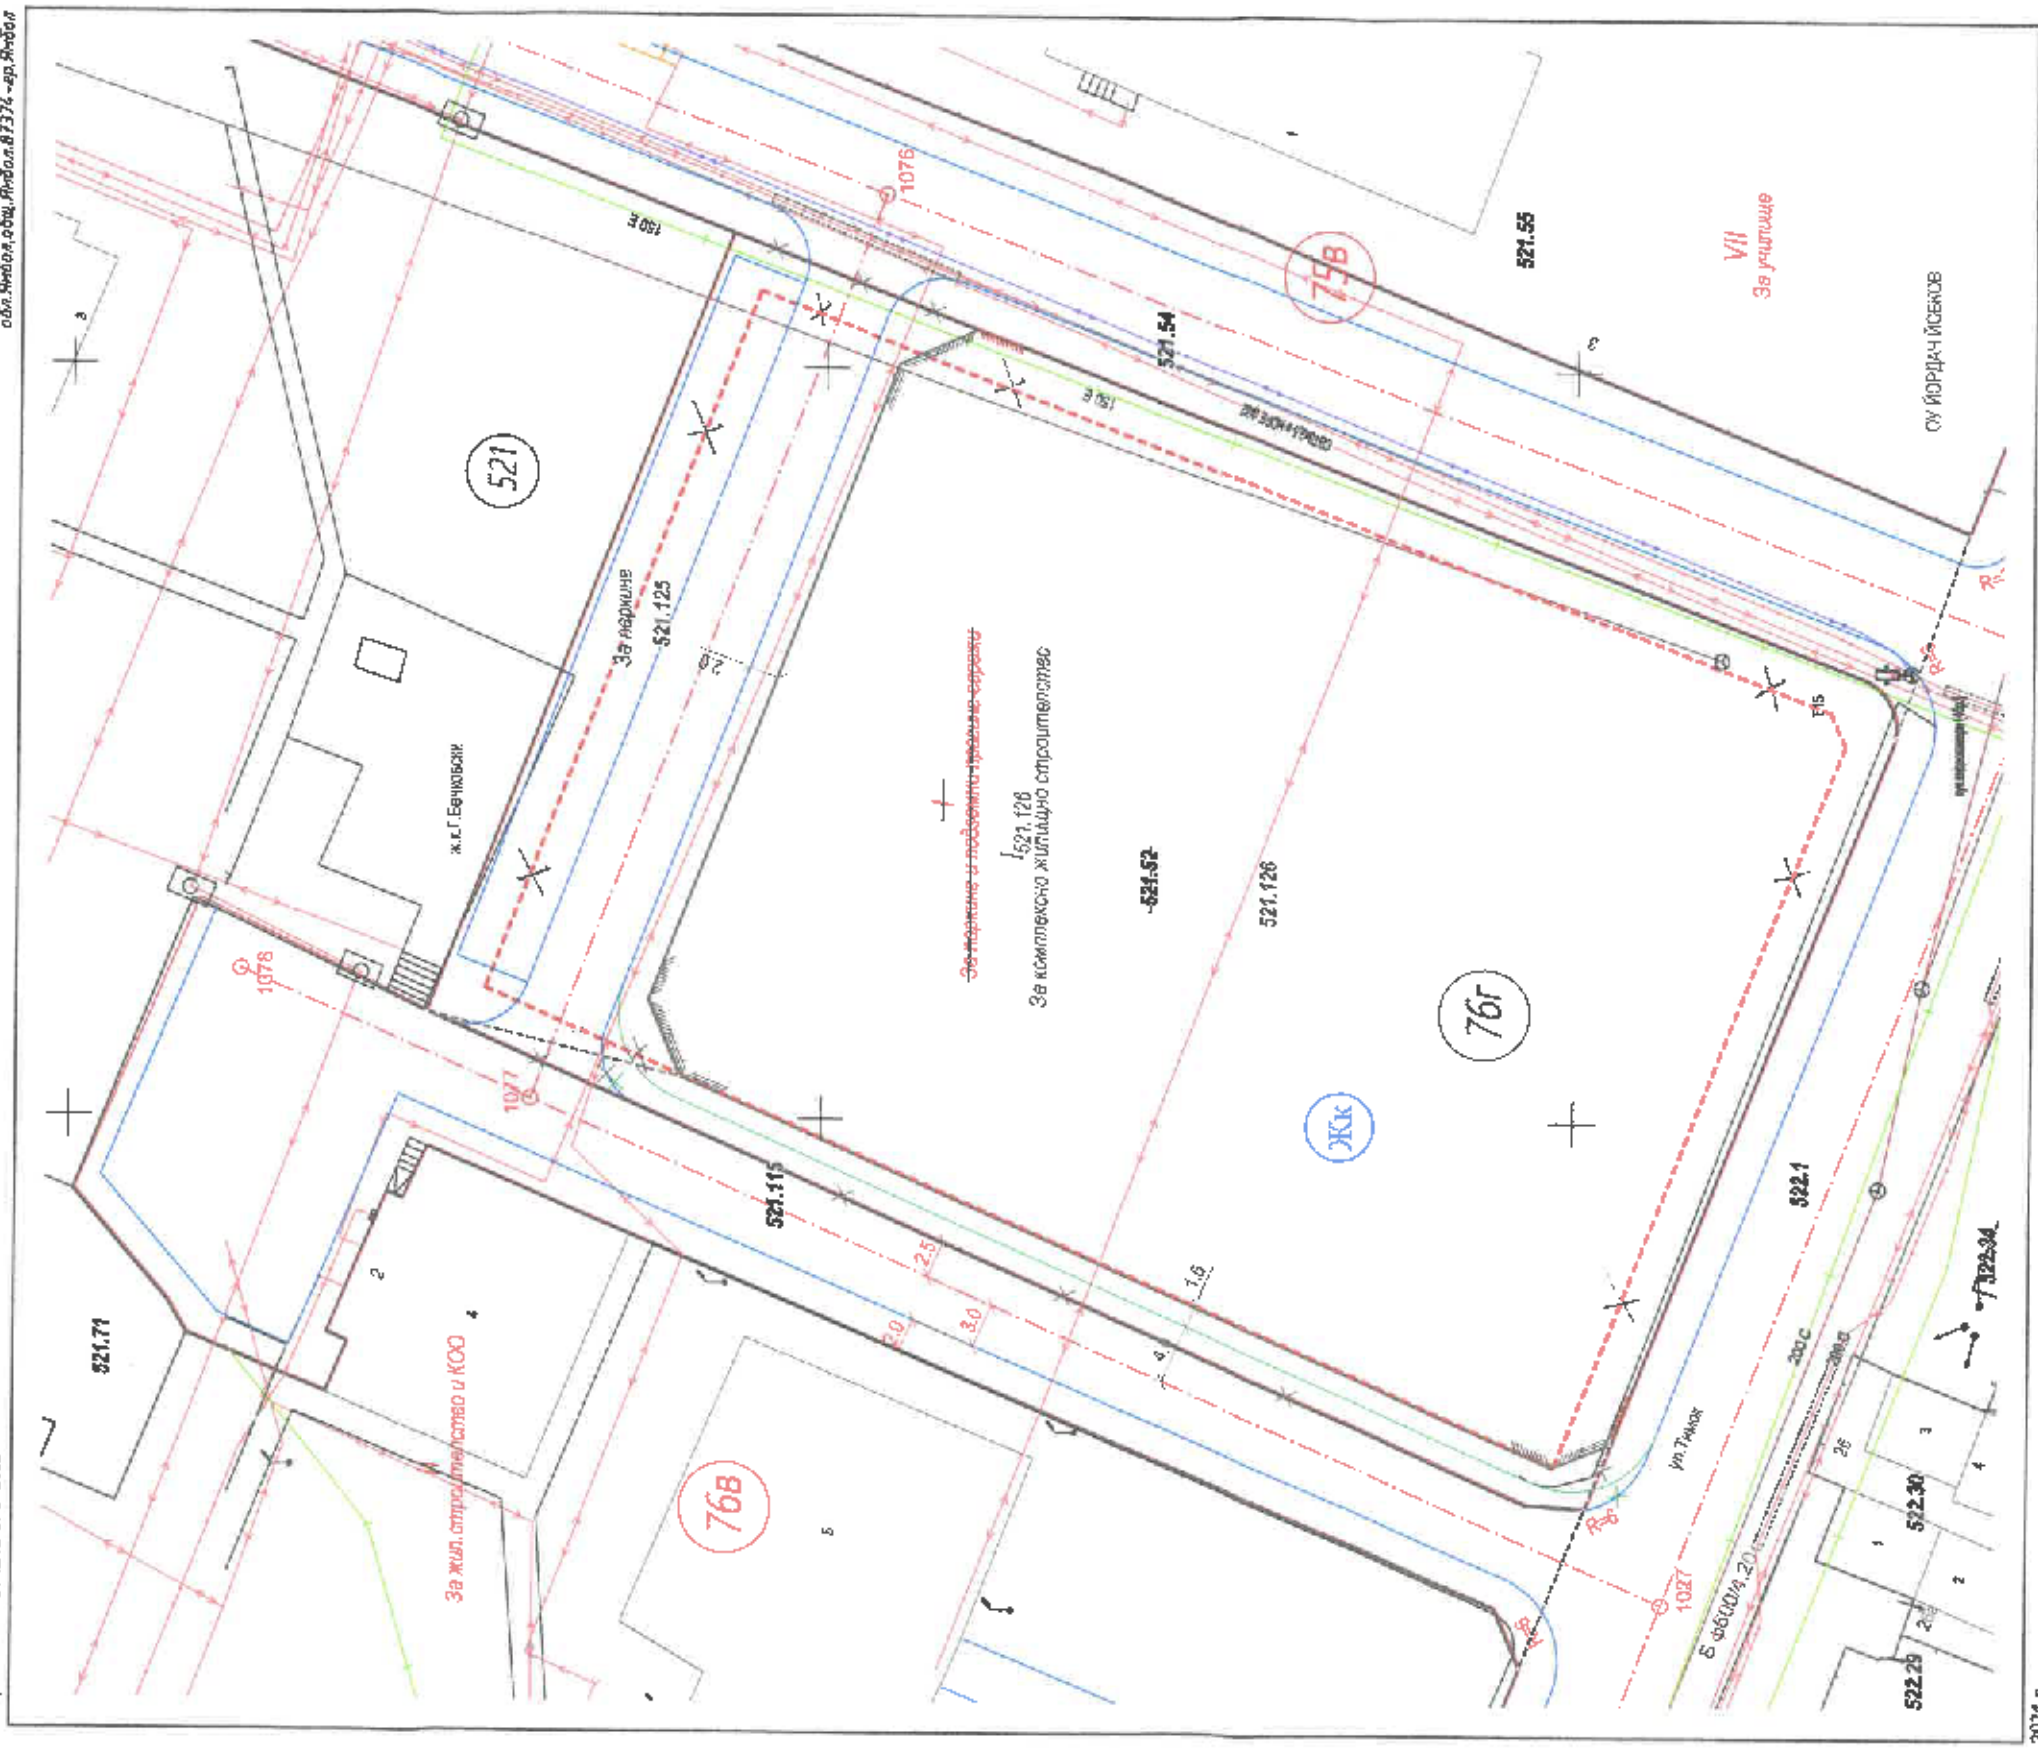

2024 г.

М 1:500
1 см = 5 м

ОБЩИНА ЯМБОЛ
ОДОБ ИВАМ
 Кмет
 Зап. № _____ Ямбол 20 ____ г.



Зап. № 74/02-00074 / 04.07.2024


ОБЩИНА ЯМБОЛ - ДЕПАРТАМЕНТ ЗА УРБАНО ПЛАНИРАНЕ И СТРОИТЕЛСТВО
 ПУП НА ОБЩИНАТА ГРАДСКОСТРОИТЕЛСТВО
 Регистров номер: 09003
 ИМЕН: СЛУСАМЕТА
 М.П.П. (Official stamp)
 Местна администрация
 Ямбол

ПОДРОБЕН УСТРОЙСТВЕН ПЛАН -
ПЛАН ЗА ЗАСТРОЯВАНЕ

за УПИ I-521.126, кв.76г, идентичен на ПИ с проектен идентификатор 87374.521.126 по ККР на гр.Ямбол, общ.Ямбол



М 1:1000
1 cm = 10 m

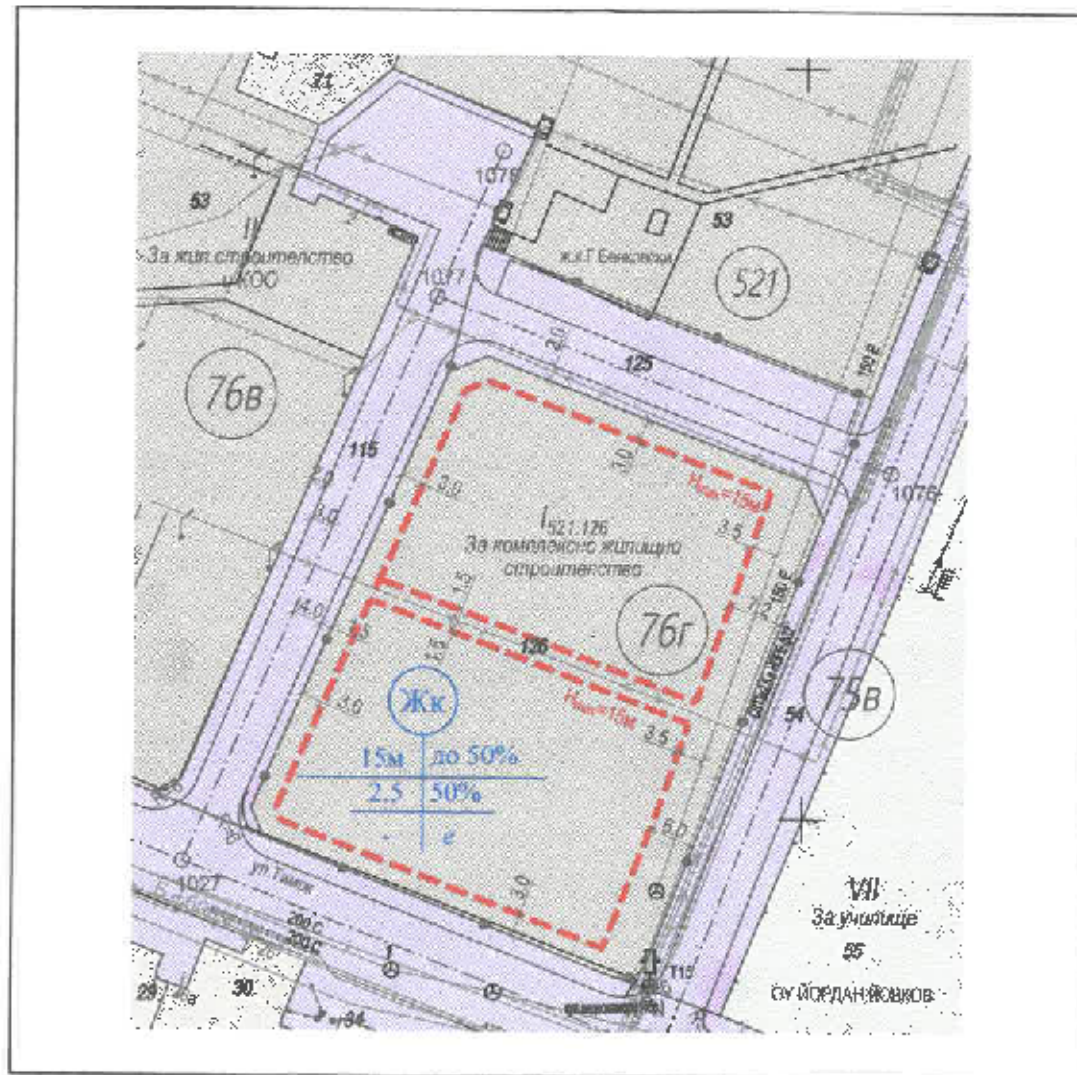

М 1:1000
1 cm = 10 m

ЛЕГЕНДА

- новопредвидено застрояване с ограничителни линии
- малкоетажно застрояване
- комплексно застрояване
- за училища и детски заведения
- за производствени дейности
- обслужваща улица
- граница на промяна режима на устройство на територията

ОБЩИНА ЯМБОЛ
ОДЪБ ЯВАМ
Кмет
Зап. № _____ Ямбол, 20__ г.



Зап. № ТУ/02-00074/04.07.2024г.



Номер на квартал /масив/	Урегулиран поземлен имот	Площ на поземлени имоти	Устройствена зона	Имот с установено предназначение	височина на застрояване в м		минимална озеленена площ	свободно - в	свързано в два съседни имота - ъ	свързано - с
					макси-мална	плътност на застрояване				
76г	I-521.126	3851 м ²	Жк	За комплексно жилищно строителство	15 м	50%	2.5	50%	•	-

специалист	име	подпис	обект	ЧАСТ	ФАЗА
проектант Арх.	арх.		ПУП-ПЗ, I-521.126, кв.76г, идентичен на ПИ с проектен идентификатор 87374.521.126 по ККР на гр.Ямбол, общ.Ямбол	ПУП	ОП
възложител: ОБЩИНА ЯМБОЛ					