


ОДЪБРЕН С РЕШЕНИЕ № XXVI-1/30.10.2025Г.  
НА ОБЩИНСКИ СЪВЕТ ЯМБОЛ

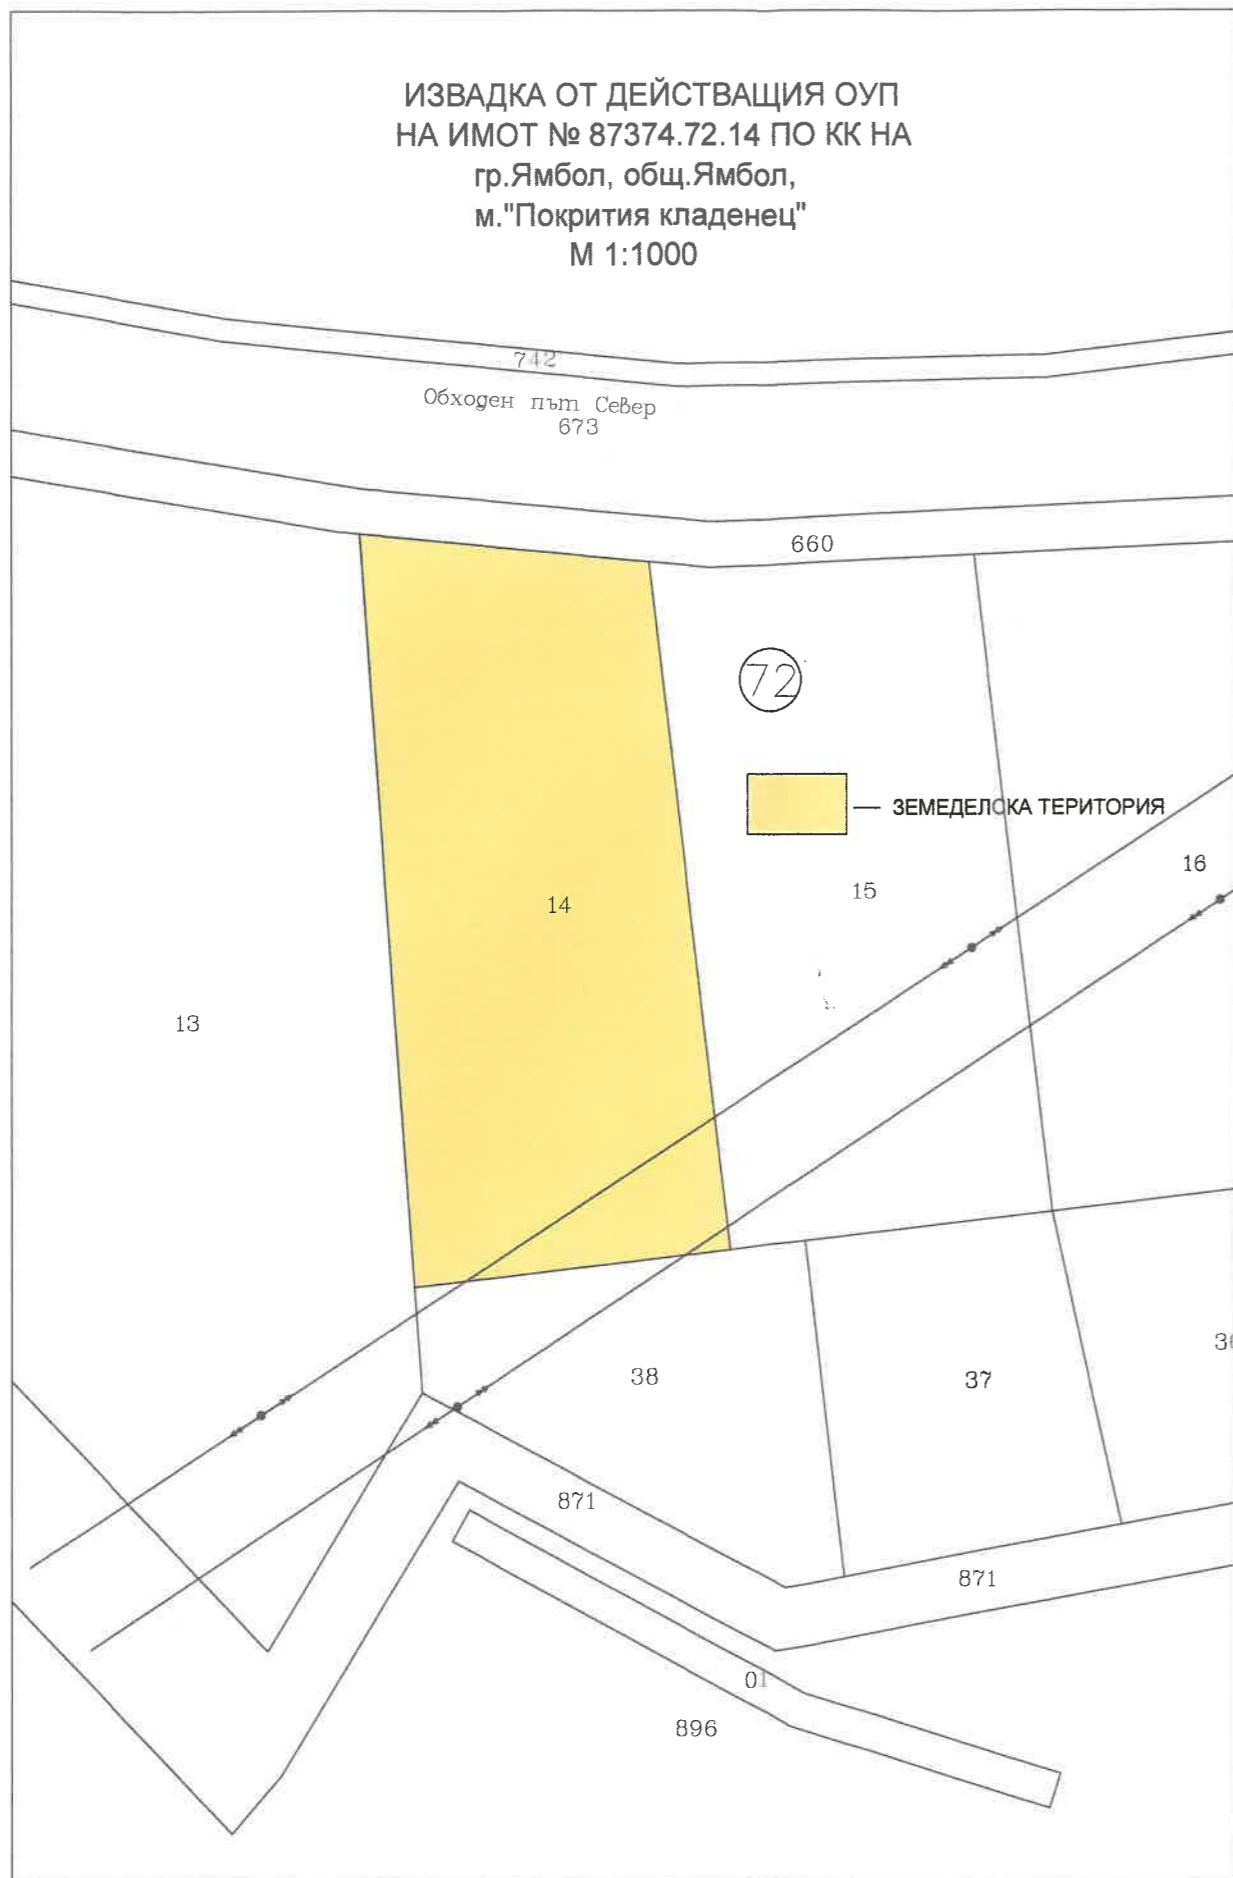

ИЗВАДКА ОТ ДЕЙСТВАЩИЯ ОУП  
НА ИМОТ № 87374.72.14 ПО КК НА  
гр.Ямбол, общ.Ямбол,  
м."Покрития кладенец"  
М 1:1000



ПРОЕКТ ЗА ИЗМЕНЕНИЕ НА ОУП  
НА ИМОТ № 87374.72.14 ПО КК НА  
гр.Ямбол, общ.Ямбол,  
м."Покрития кладенец"  
М 1:1000

