


**ПРОЕКТ ЗА ПУП-РУП
ЗА УПИ IV-151 И V-151, КВ. 46, ЦГЧ, ГР. ЯМБОЛ
М 1:500**

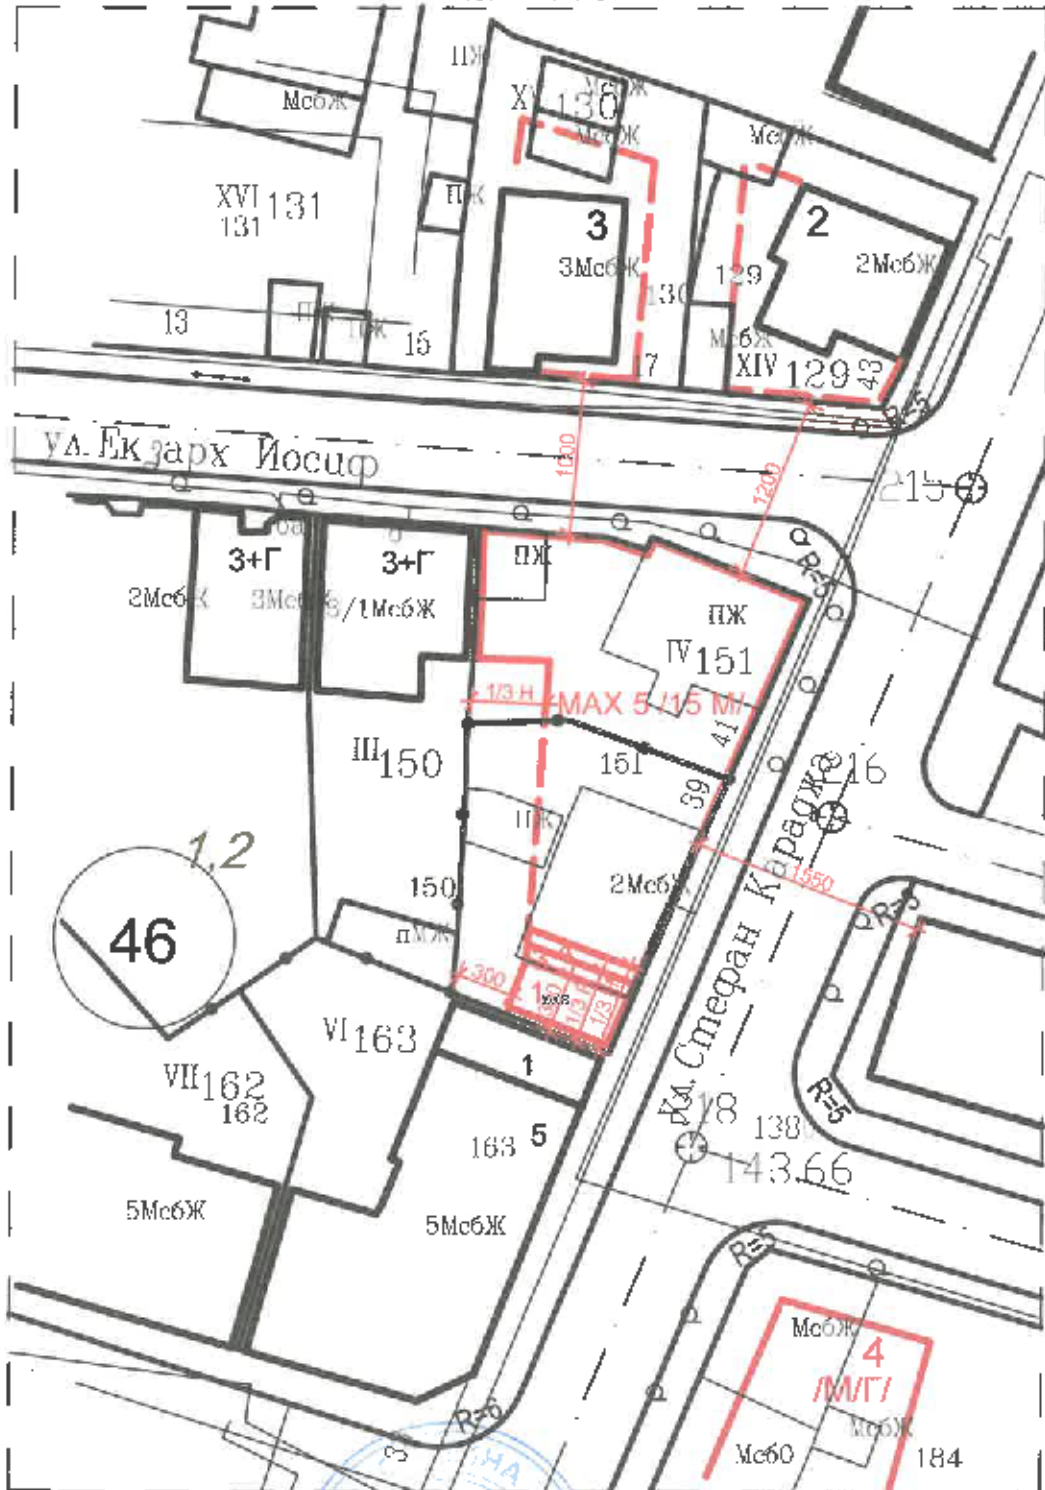


ОБЩИ ОДО	ЯМБОЛ ИВАМ
Зам. Кмет Зап. №	Ямбол - 20 г.


ПЪЛНА ПРОЕКТАНТОСЛАВНИ	
	гр. Ямбол
Про	Про
Дата	Про

Зам. № ТУ/02-00044/30.01.2025г.

ПРОЕКТ ЗА ПУП- РУП ЗА УПИ IV-151,
КВ. 46, ЦГЧ, ГР. ЯМБОЛ М 1:250

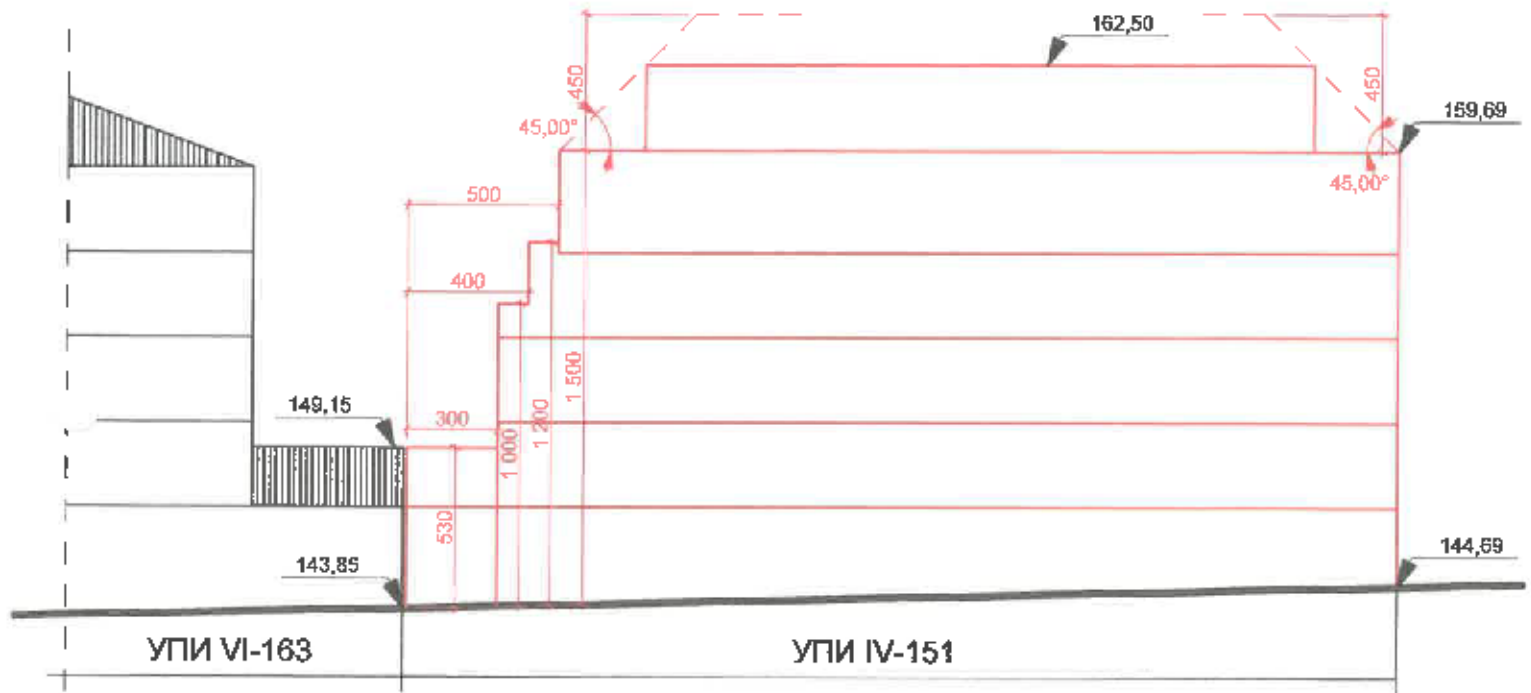

СИЛУЕТ ПО УЛ. "СТЕФАН КАРАДЖА"

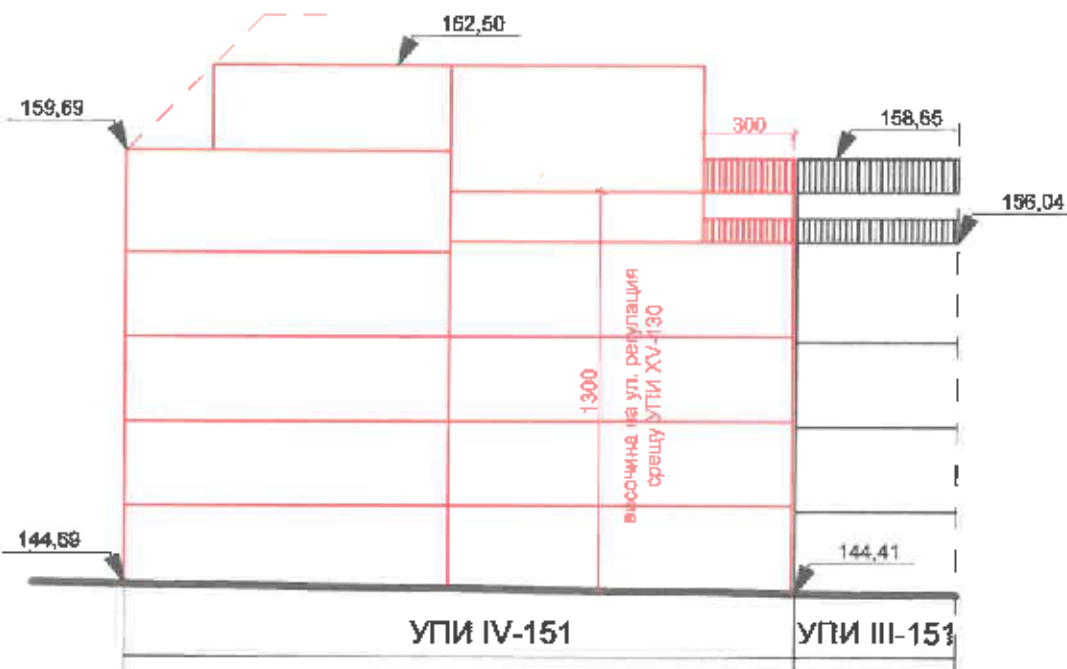

СИЛУЕТ ПО УЛ. "ЕКЗАРХ ЙОСИФ"


ОБЩНО
ОДС
Зам. Кмет
Зап. №

ЯМБОЛ
ЯВАМ
АМЕСТНИК
мбол 2025 г.

ПЪЛНА ПРОЕКТАНСКА ГРУПА
Срж. В.
Грж.
2025

Зан. № ТУ/02-000141 Замбол 2025 г.

**ПРОЕКТ ЗА ИЗМЕНЕНИЕ НА ПУП
 ПР НА УПИ IV-151 и УПИ V-151, кв. 46
 по плана на гр. Ямбол, ЦГЧ
 М 1:500**

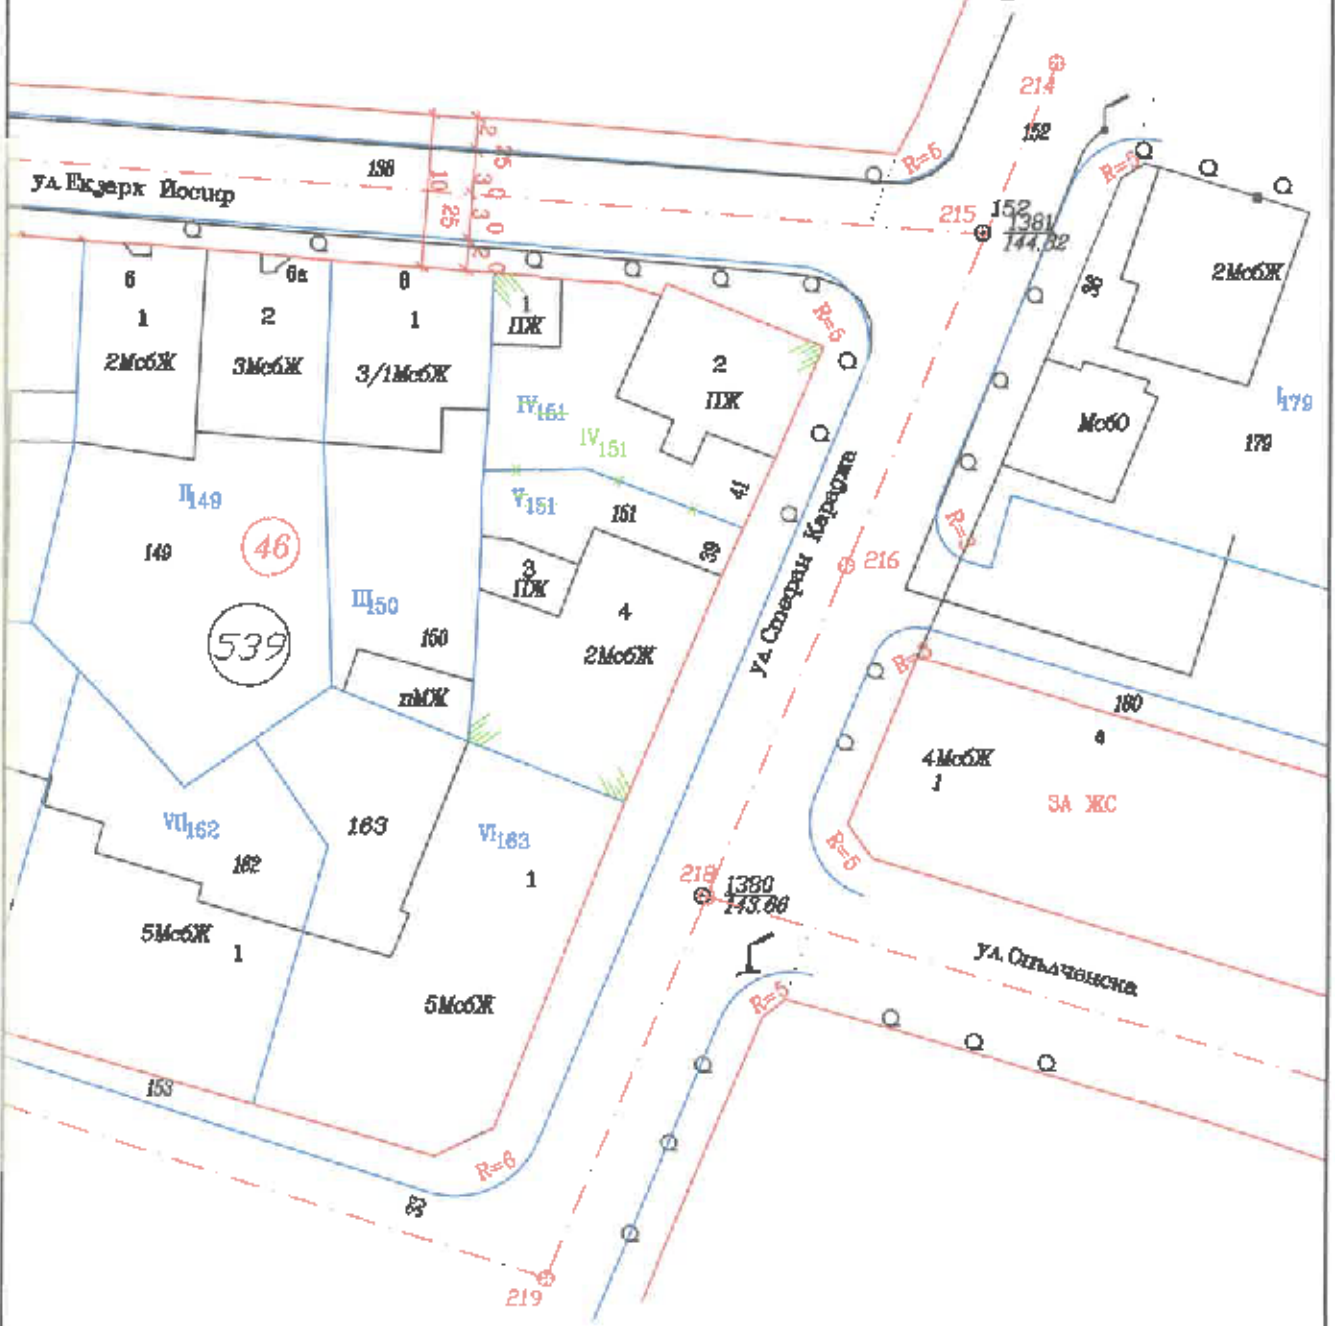

ОБЩИНА ЯМБОЛ
ОД ОБЩИНСКИ СЪВЕТ
ВАМ
 ЗАМ. Кмет _____
 Зап. № _____
 Ямбол 20 ____ г.

Зап. № ТУ/02-00014/30.01.2025г.

ЗАДАЧА № 102 ВЕРИТ В ОБЕКТИВНОТО ПРОЕКТИРАНЕ
 ПЛАНА ПРОЕКТИРНА ПРАВОСТООБНОСТ
 Регистров номер № 035/20
 Сторка: ЦГЧ
Проектант
 /ИИ/

