





РЕПУБЛИКА БЪЛГАРИЯ
Общинска администрация
Ямбол

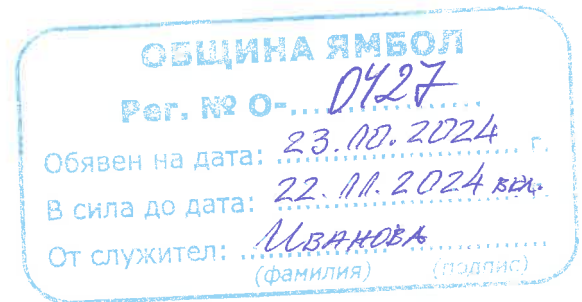

О Б Я В Л Е Н И Е

Община Ямбол на основание чл. 128, ал. 1 от ЗУТ обявява, че е изработен проект на Подробен устройствен план (ПУП) - Парцеларен план(ПП), устройствена схема и инвестиционен проект, като части от комплексен проект за инвестиционна инициатива по чл.150 от Закона за устройство на територията (ЗУТ), разрешени със Заповед № ДС-04-00015-14.09.2023г. на областен управител на област Ямбол, по искане на „Електроразпределение Юг“ ЕАД, за линеен обект на техническата инфраструктура на територията на община Ямбол и община „Тунджа“, област Ямбол за обект: „Кабелна линия СрН 20 kV от съществуващ ЖР стълб №21 на извод „Червен баир“ в ПИ 87374.520.2 по КККР на гр. Ямбол до нов ТП, собственост на „Топ Агро Инвест“ ЕООД, присъединяване на ФТЕЦ“, находящ се в ПИ 10776.15.40 по КККР з-ще с. Веселиново, общ. „Тунджа““. Същите са изложени за разглеждане в община Ямбол, стая 305.

На основание чл. 128, ал. 5 от ЗУТ заинтересуваните лица могат да направят писмени възражения, предложения и искания по проекта в частта му на територията на Община Ямбол до общинската администрация в едномесечен срок от обнародването на обявлението в „Държавен вестник“, бр.89 от 22.10.2024 г.

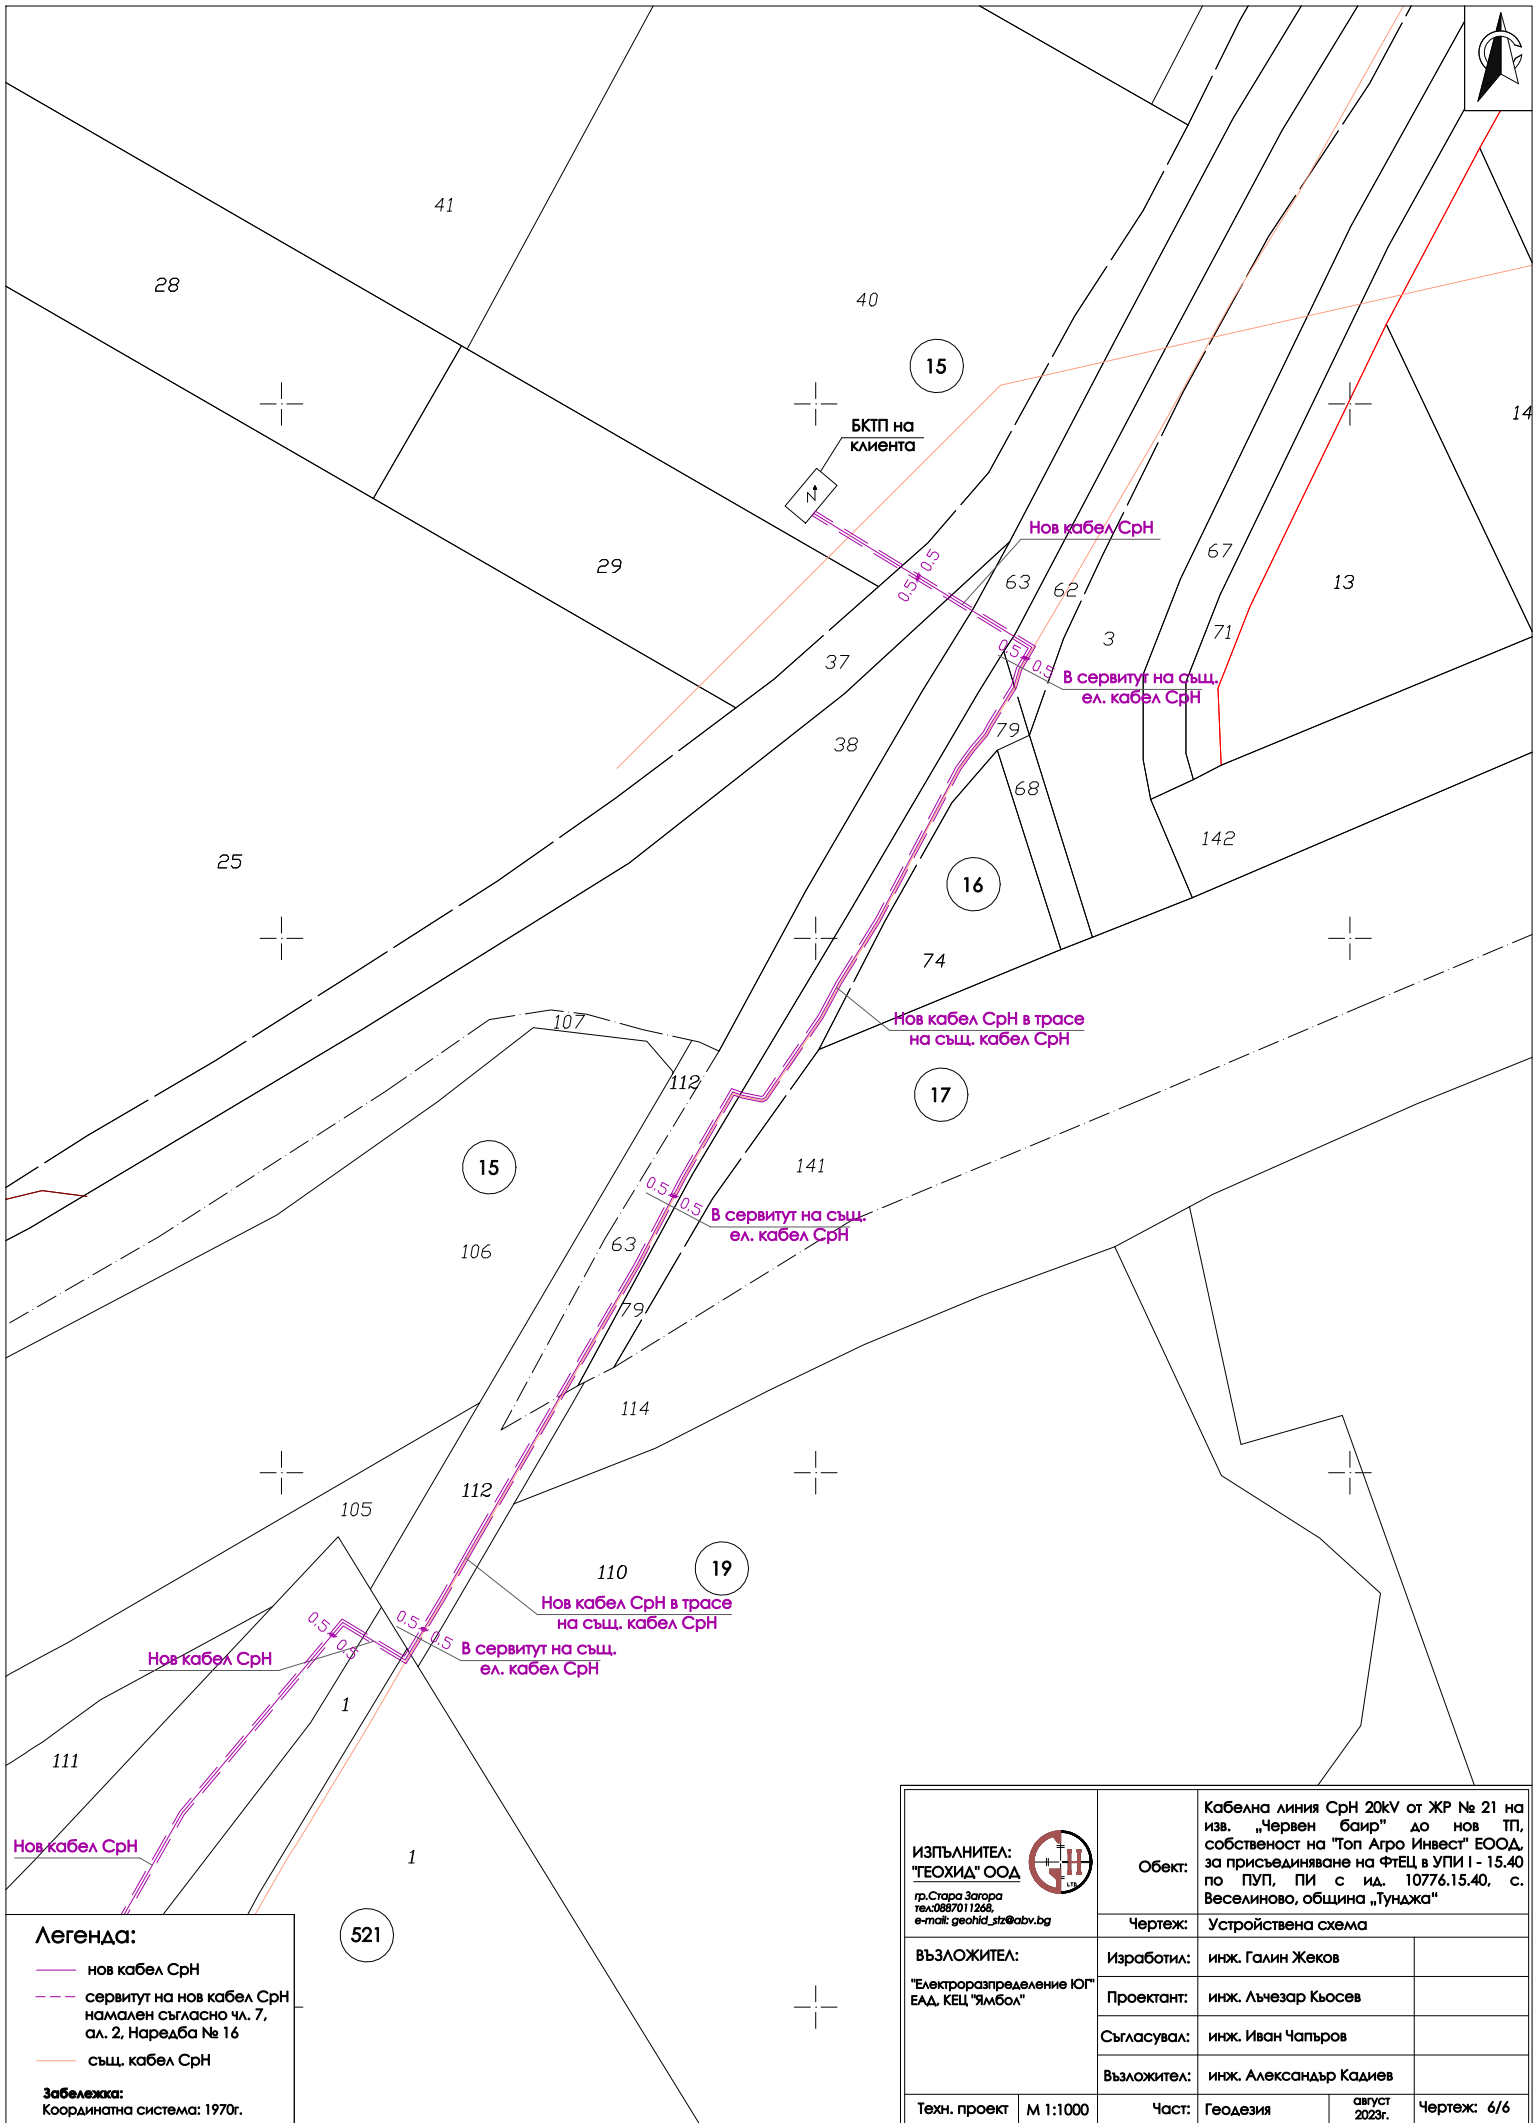

Легенда:

- нов кабел СрН
- - - сервитут на нов кабел СрН намален съгласно чл. 7, ал. 2, Наредба № 16
- същ. кабел СрН

Забележка:
Координатна система: 1970г.

ИЗПЪЛНИТЕЛ: "ГЕОХИД" ООД <small>гр. Стара Загора тел.: 0887011268 e-mail: geo hid_srz@abv.bg</small>	Обект: Кабелна линия СрН 20kV от ЖР № 21 на изв. "Червен баир" до нов ТП, собственост на "Топ Агро Инвест" ЕООД, за присъединяване на ФТЕЦ в УПИ I - 15.40 по ПУП, ПИ с ид. 10776.15.40, с. Веселиново, община "Тунджа"				
	Чертеж: Устройствова схема				
ВЪЗЛОЖИТЕЛ: "Електроразпределение ЮГ" ЕАД, КЕЦ "Ямбол"	Изработил:	инж. Галин Жеков			
	Проектант:	инж. Лъчезар Късове			
	Съгласувал:	инж. Иван Чапъров			
	Възложител:	инж. Александър Кадиев			
Техн. проект	М 1:1000	Част:	Геодезия	август 2023г.	Чертеж: 6/6