


Съгласувано с "В и К" ЕООД
Ямбол
Съгласува: Н-к ПТО
03.11.2025 г.
гр. Ямбол

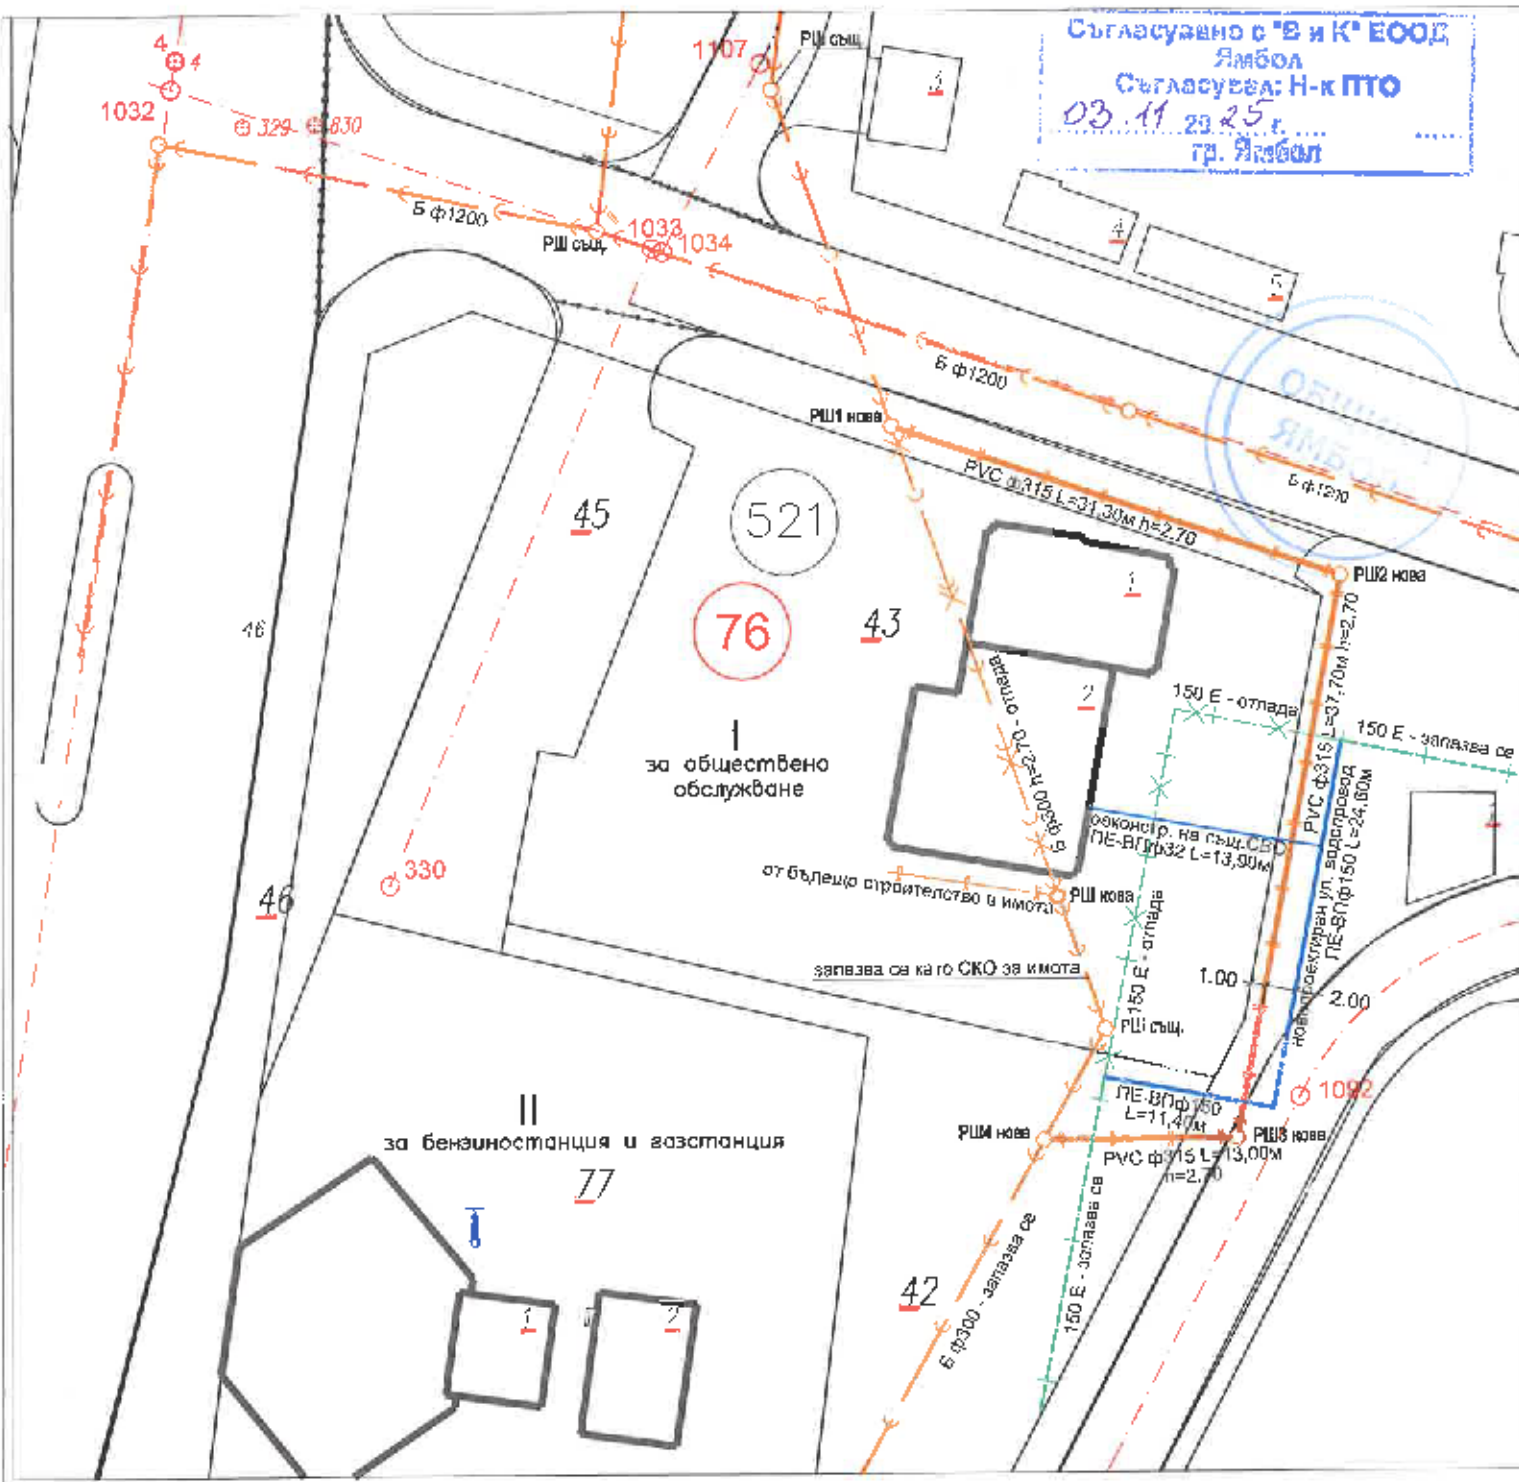

ЛЕГЕНДА:

- ф150 Е Съществуващ ул.водопровод - запазва се
- ф150 Е Съществуващ ул.водопровод - отпада
- PE-ВП ф150 L=19,50m Новопроектиран ул.водопровод и СВО от него
- Б ф300 Съществуваща канализация - запазва се
- Б ф300 Съществуваща канализация - отпада
- Б ф300 h=2.70 Новопроектирана канализация
- PШ същ. PШ съществуваща
- PШ нова PШ нова

ПУП - ПЛАН ЗА ЗАСТРОЯВАНЕ
в обхват УПИ I, кв.76, идентичен на ПИ
с И 87374.521.43 по плана на гр.Ямбол
СХЕМИ ЗА ВИК
М 1:500

 Секция: ВС Част на проекта по указание № за ПУП	САМАРА ЧА И ИНЖЕНЕРИТЕ В ИНВЕСТИЦИО-НОТО ПРОЕКТИРАНЕ ПЪС-А ПРОЕКТАНТСКА ПРОВОДИМОСТ Регистрационен № 41994 крж. ЖИВКО ДИМИТОВ
	Година: ... ЗАКЪН С ВАЛИДНО УДОСТОВЕРЕНИЕ ЗА ПТП ЗА ТЕЖКАТА ИНДУСТРИЯ
	...
	...