

ИЗВАДКА ОТ ДЕЙСТВАЩИЯ ПУП-ПЗ

ЗА УПИ XVII-1098, 1099 /ПИ 87374.543.175 И ПИ 87374.543.176/,

КВ. 9, ГР. ЯМБОЛ



М 1:500

ПУП-РУП

ЗА УПИ XVII-1098, 1099 /ПИ 87374.543.175 И ПИ 87374.543.176/,

КВ. 9, ГР. ЯМБОЛ

М 1:500

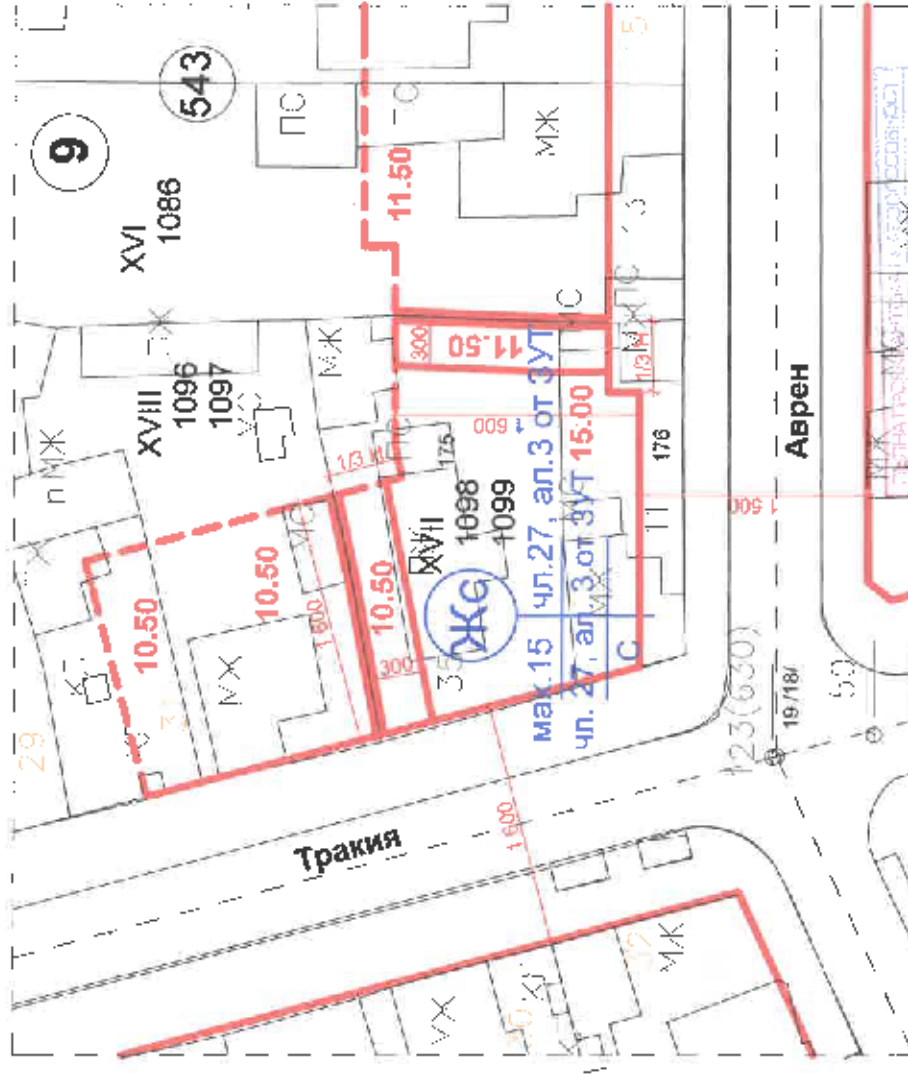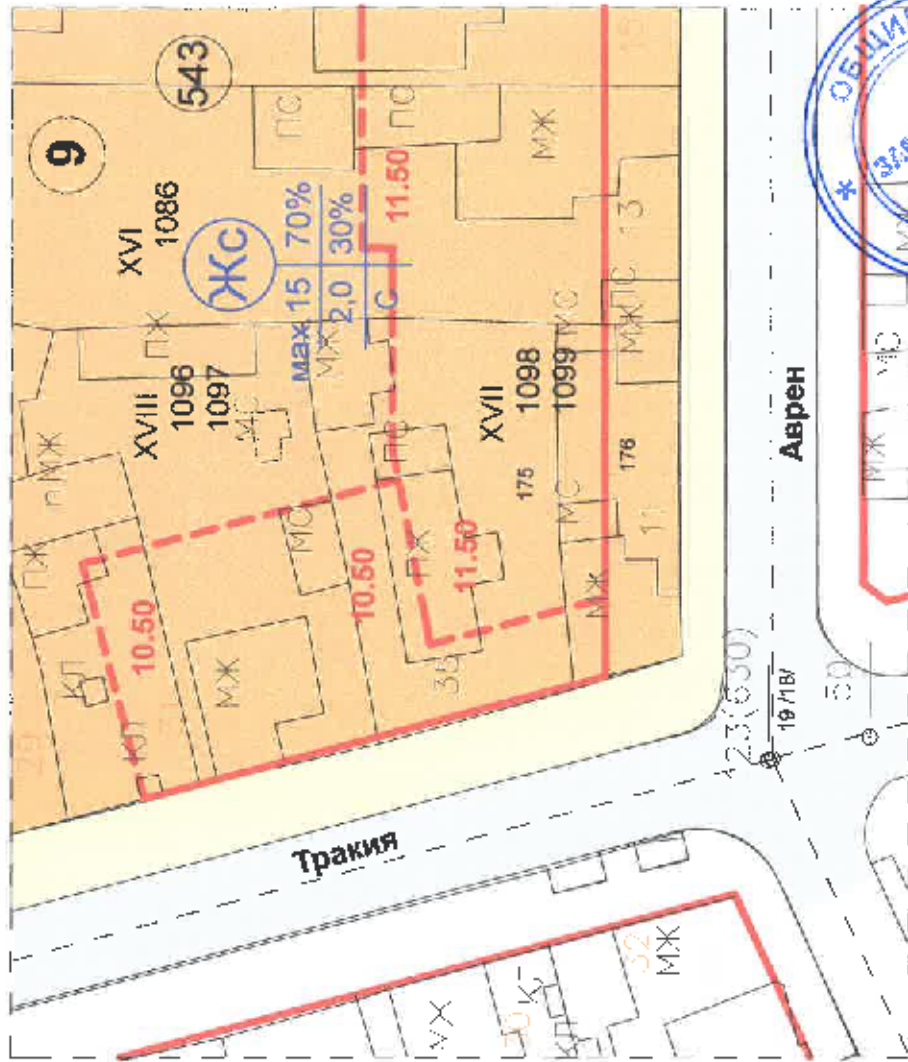

| |
|----------|
| ЯМБОЛ |
| ЯВАМ |
| 16.01.20 |
| г. |

Зак. № 79/02 - 000.54 / 24.07.2025г.


| | |
|--------------|------------|
| ОБЩИН | БОЛ |
| ОДОБ | АМ |
| Зам. - Кмет | 20 г. |
| Зап. № | |

Зам. -


Кмет
Зап. №

20 г.

ПУП-РУП Зап. № ТУ/02-0005/06 24.07.2025 г.
ЗА УПИ XVII-1098,1099 /ПИ 87374.543.175 И ПИ 87374.543.176/
КВ. 9, ГР. ЯМБОЛ

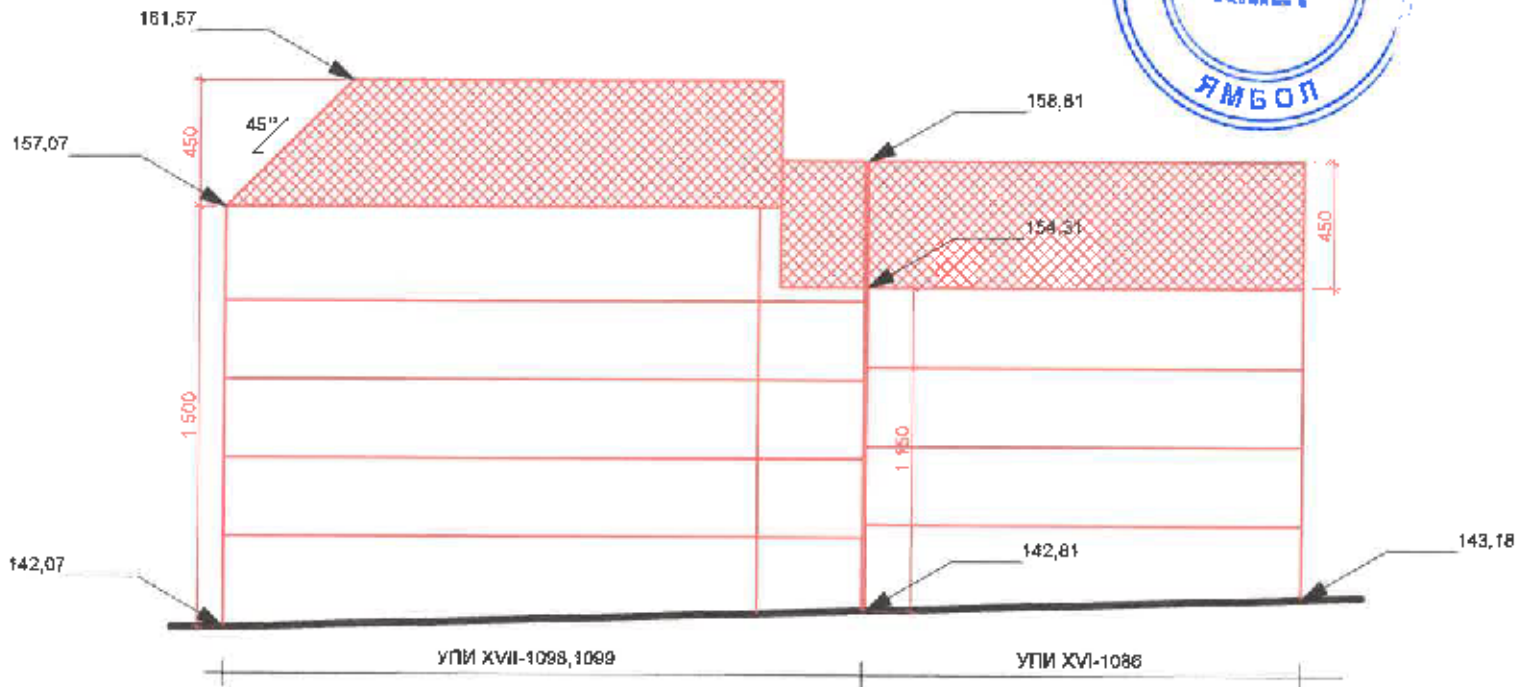

СИЛУЕТ ПО УЛ. "АВРЕН" М 1:250

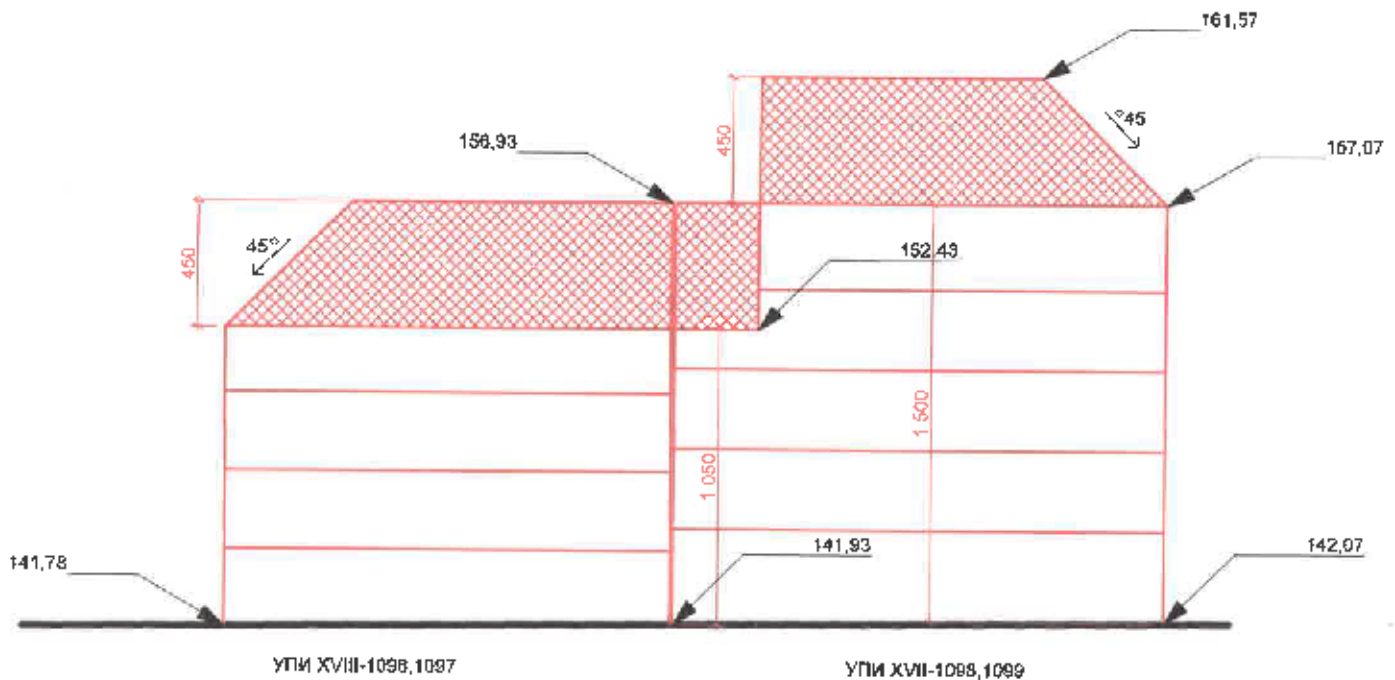

СИЛУЕТ ПО УЛ. "ТРАКИЯ" М 1:250

