



ИЗВАДКА ОТ ДЕЙСТВАЩИЯ ПУП -ПЗ
 НА УПИ XII-3945, кв.10
 по плана на гр.Ямбол, кв.Каргона
 ПИ 87374.555.188 по КК
 М 1:500

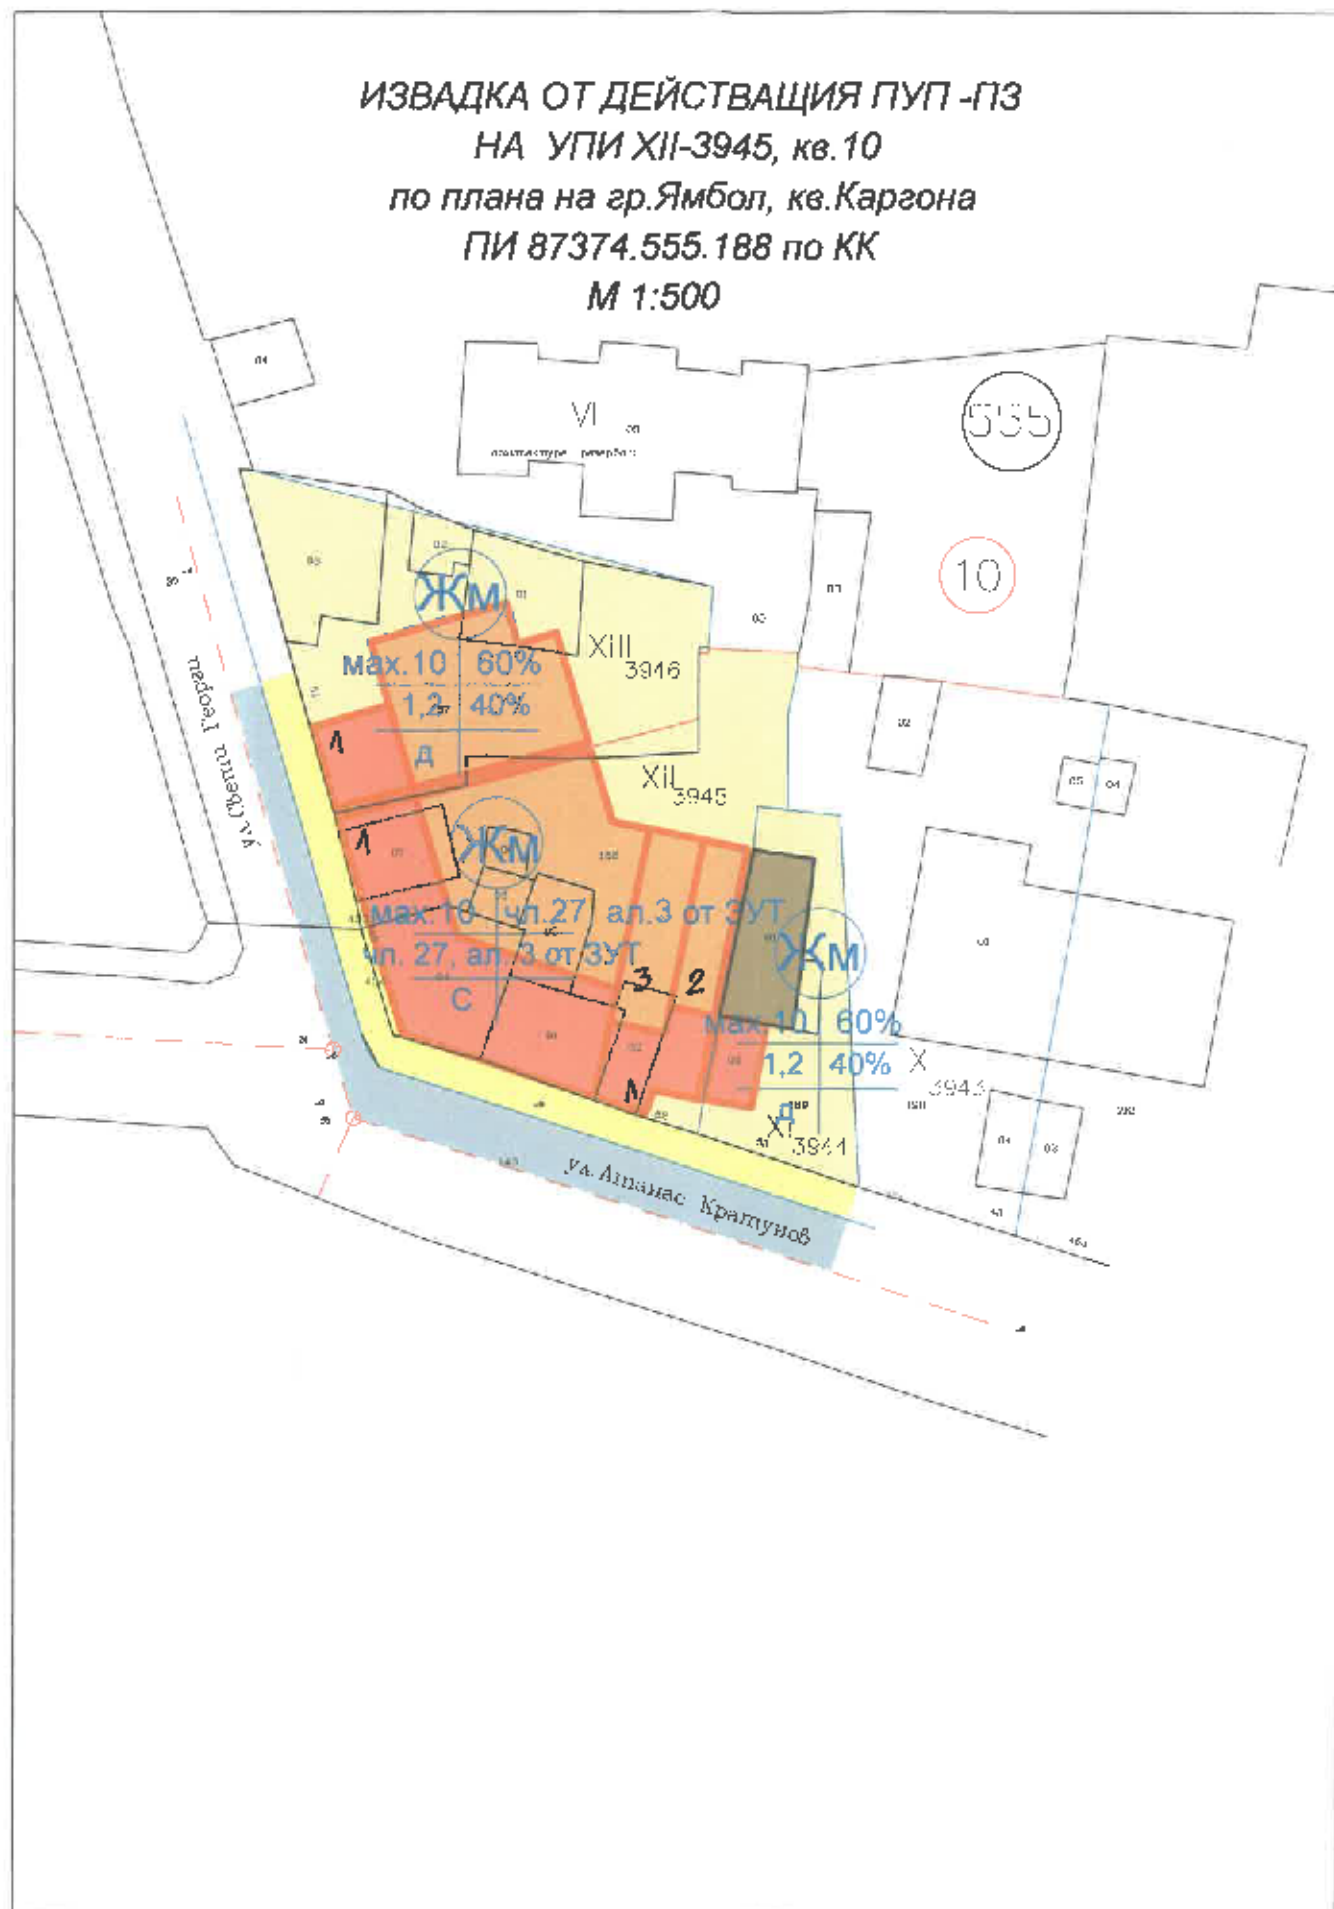

ПРОЕКТ ЗА ИЗМЕНЕНИЕ НА ПУП -ПЗ *
 НА УПИ XII-3945, кв.10
 по плана на гр.Ямбол, кв.Каргона
 ПИ 87374.555.188 по КК
 М 1:500

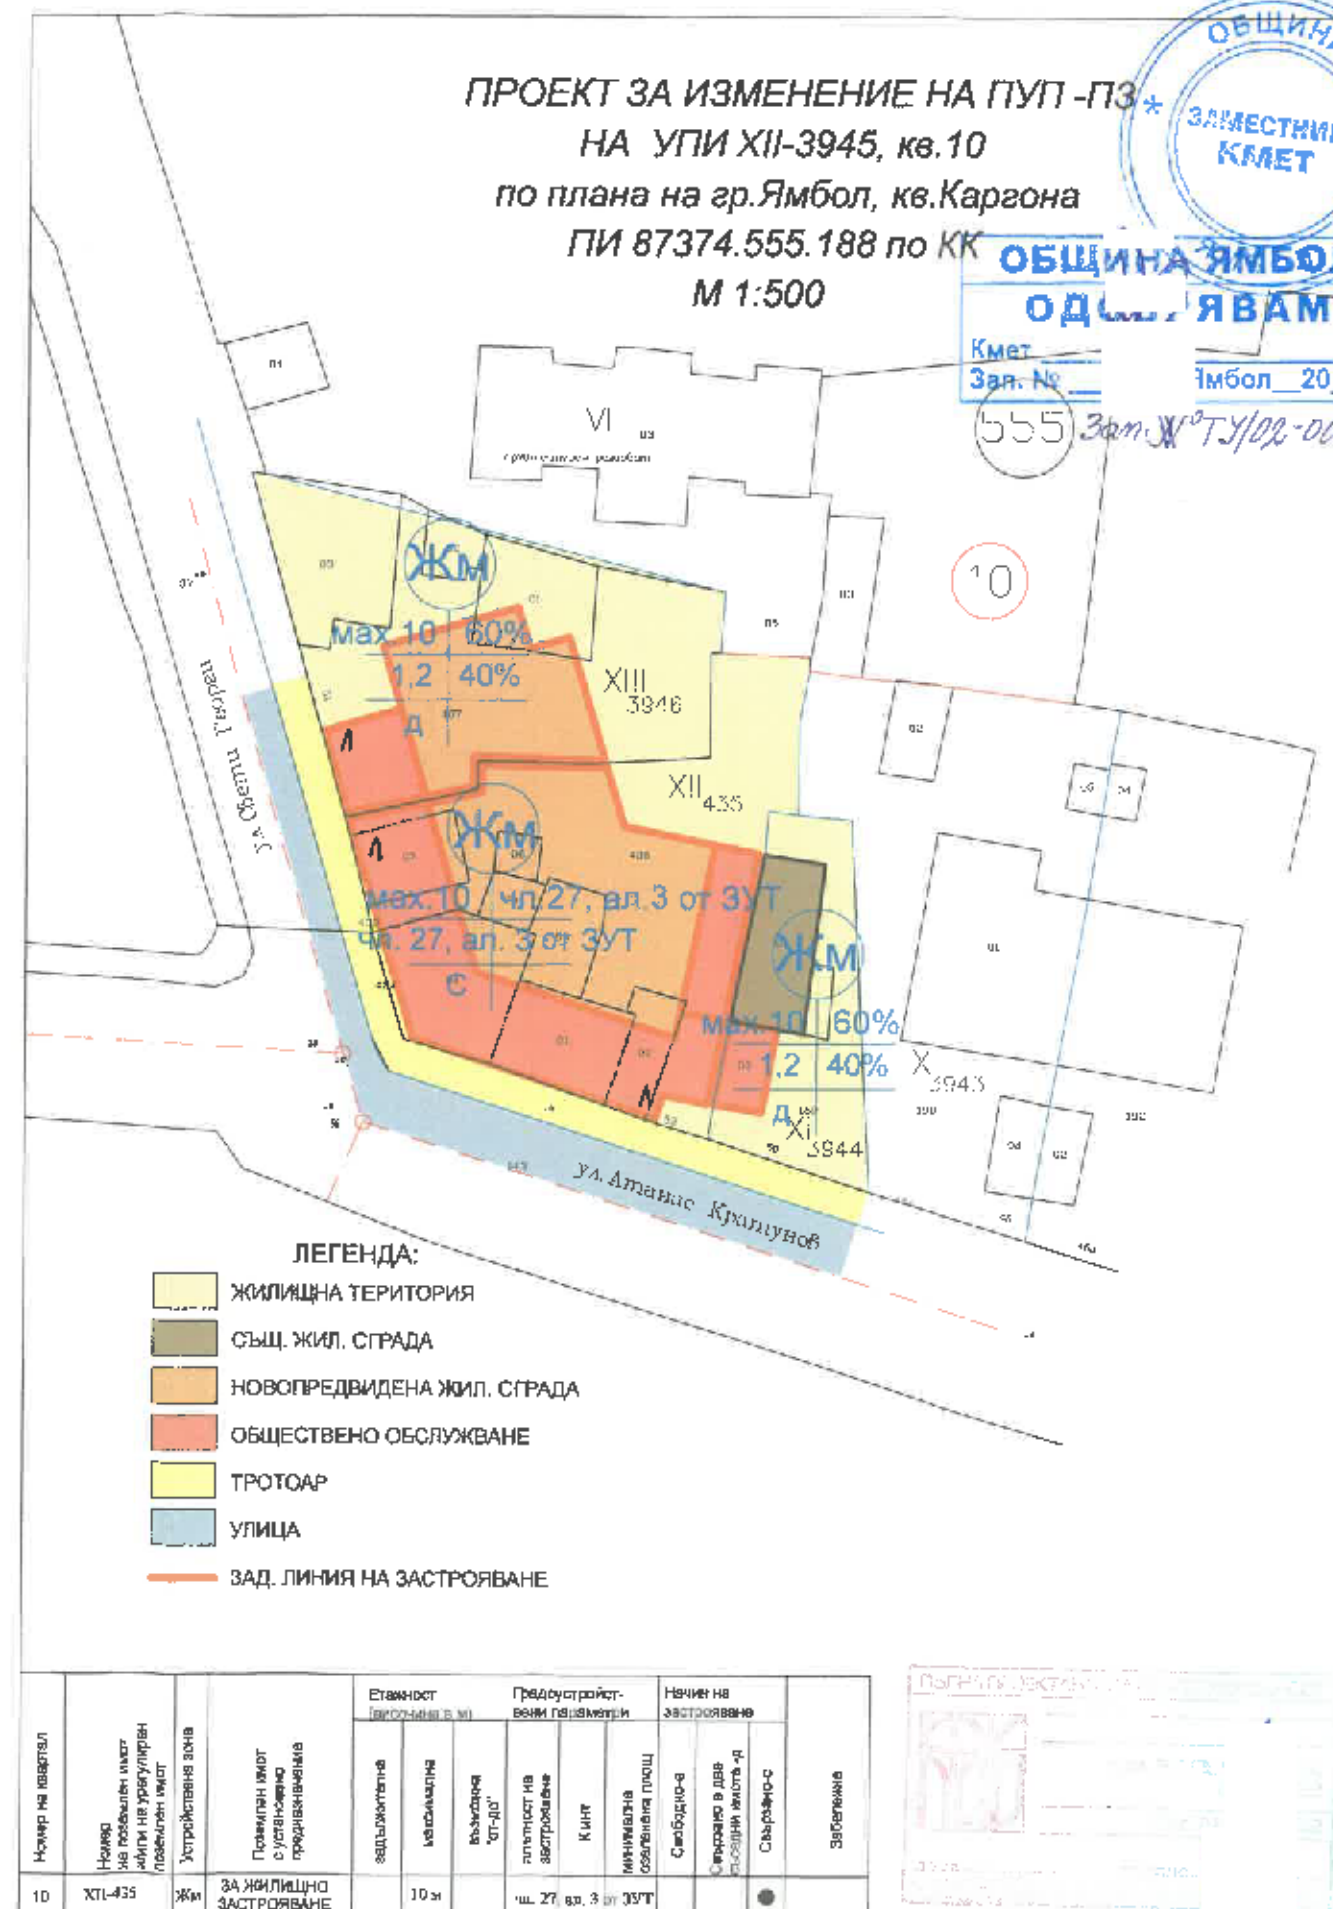

ОБЩИНА
 ЗАМЕСТНИК-
 КМЕТ

ОБЩИНА ЯМБОЛ
 ОДНЪМ ЯВАМ

Кмет
 Зан. № 555 Ямбол 20 г.

Зан. № ТУ/02-00097/24.11.2025


ЛЕГЕНДА:

- ЖИЛИЩНА ТЕРИТОРИЯ
- СЪЩ. ЖИЛ. СГРАДА
- НОВОПРЕДВИДЕНА ЖИЛ. СГРАДА
- ОБЩЕСТВЕНО ОБСЛУЖВАНЕ
- ТРОТОАР
- УЛИЦА
- ЗАД. ЛИНИЯ НА ЗАСТРОЯВАНЕ

Номер на квартал	Номер на поделен или на жилища на урегулиран плащеник	Устройствена зона	Позволен имот с установено предназначение	Етажност (включително в м)			Предустройствени параметри		Начин на застрояване		Застояние
				задожители	всички	възможна "от-до"	плътност на застрояване	Кити	минимална соферица площ	Свободно-е	
10	XII-435	Ж	ЗА ЖИЛИЩНО ЗАСТРОЯВАНЕ	10 м			ш. 27, вл. 3 от ЗУТ	35Т		●	




ПРОЕКТ ЗА ИЗМЕНЕНИЕ НА ПУП
ПР НА УПИ XII-3945, кв. 10
по плана на гр. Ямбол, кв. Каргона
ПИ 87374.555.188 по КК
М 1:500

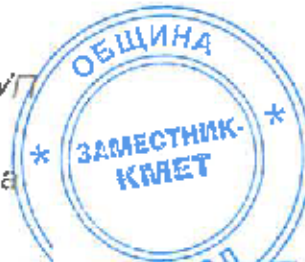

ОБЩИНА ЯМБОЛ
ОДО ПЛАН

Кмет
Зап. № _____ Ямбол 20__ г.

Зам. № ТУ/02-0117/24.11.2025 г.

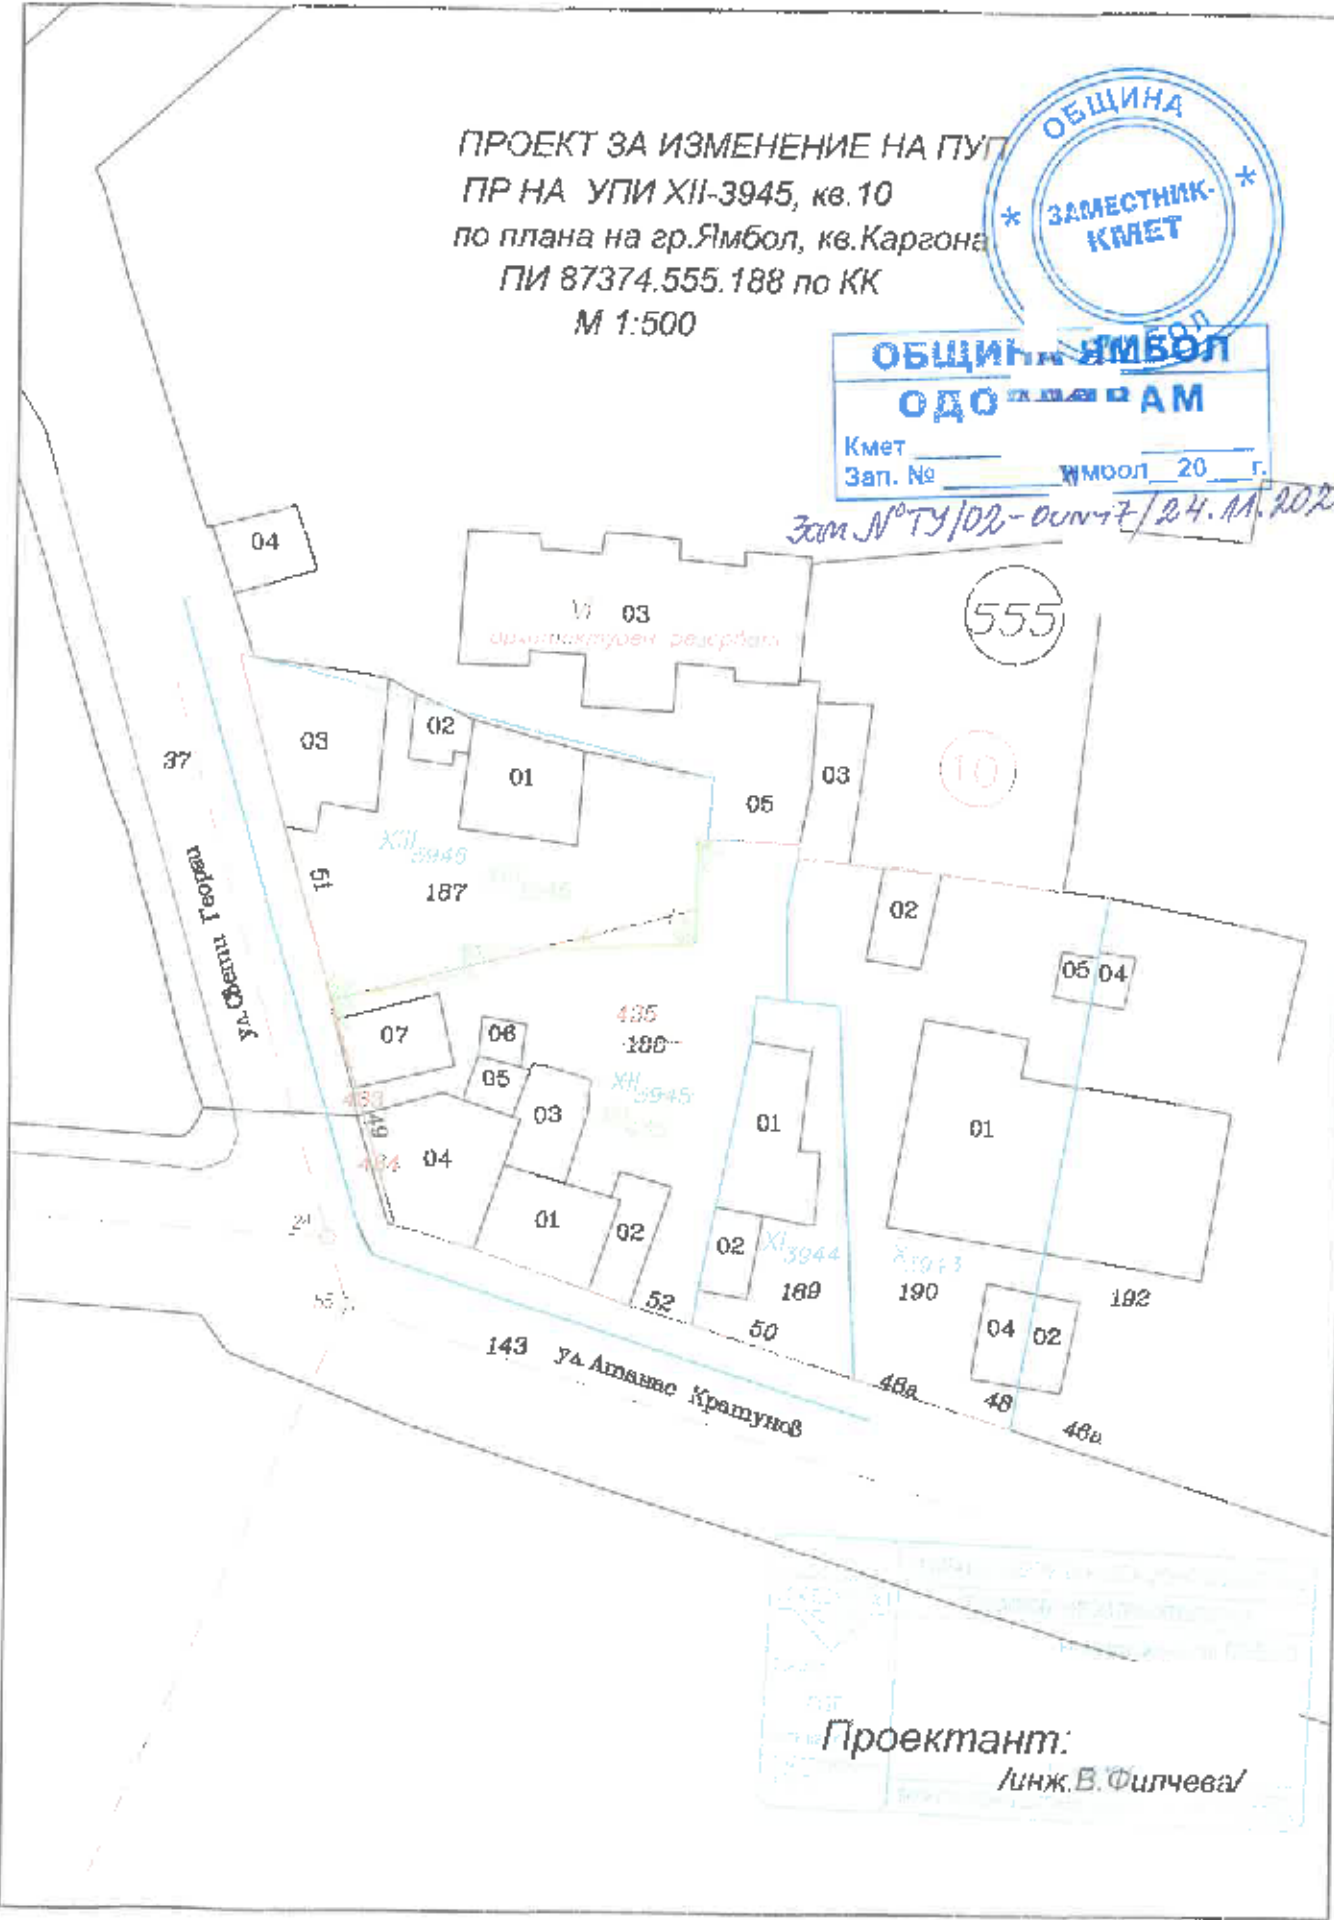


Проектант:
/инж. В. Филчева/

ПРОЕКТ ЗА ПУП-РУП
НА УПИ XII-3945, кв. 10
по плана на гр. Ямбол, кв. Каргона
ПИ 87374.555.188 по КК
М 1:500




ОБЩИНА ЯМБОЛ
ОДОБРИЛИ
Кмет
Зал. № _____ Ямбол 20__ г.

Заяв. № 15/02-00097/24.М.2025г.

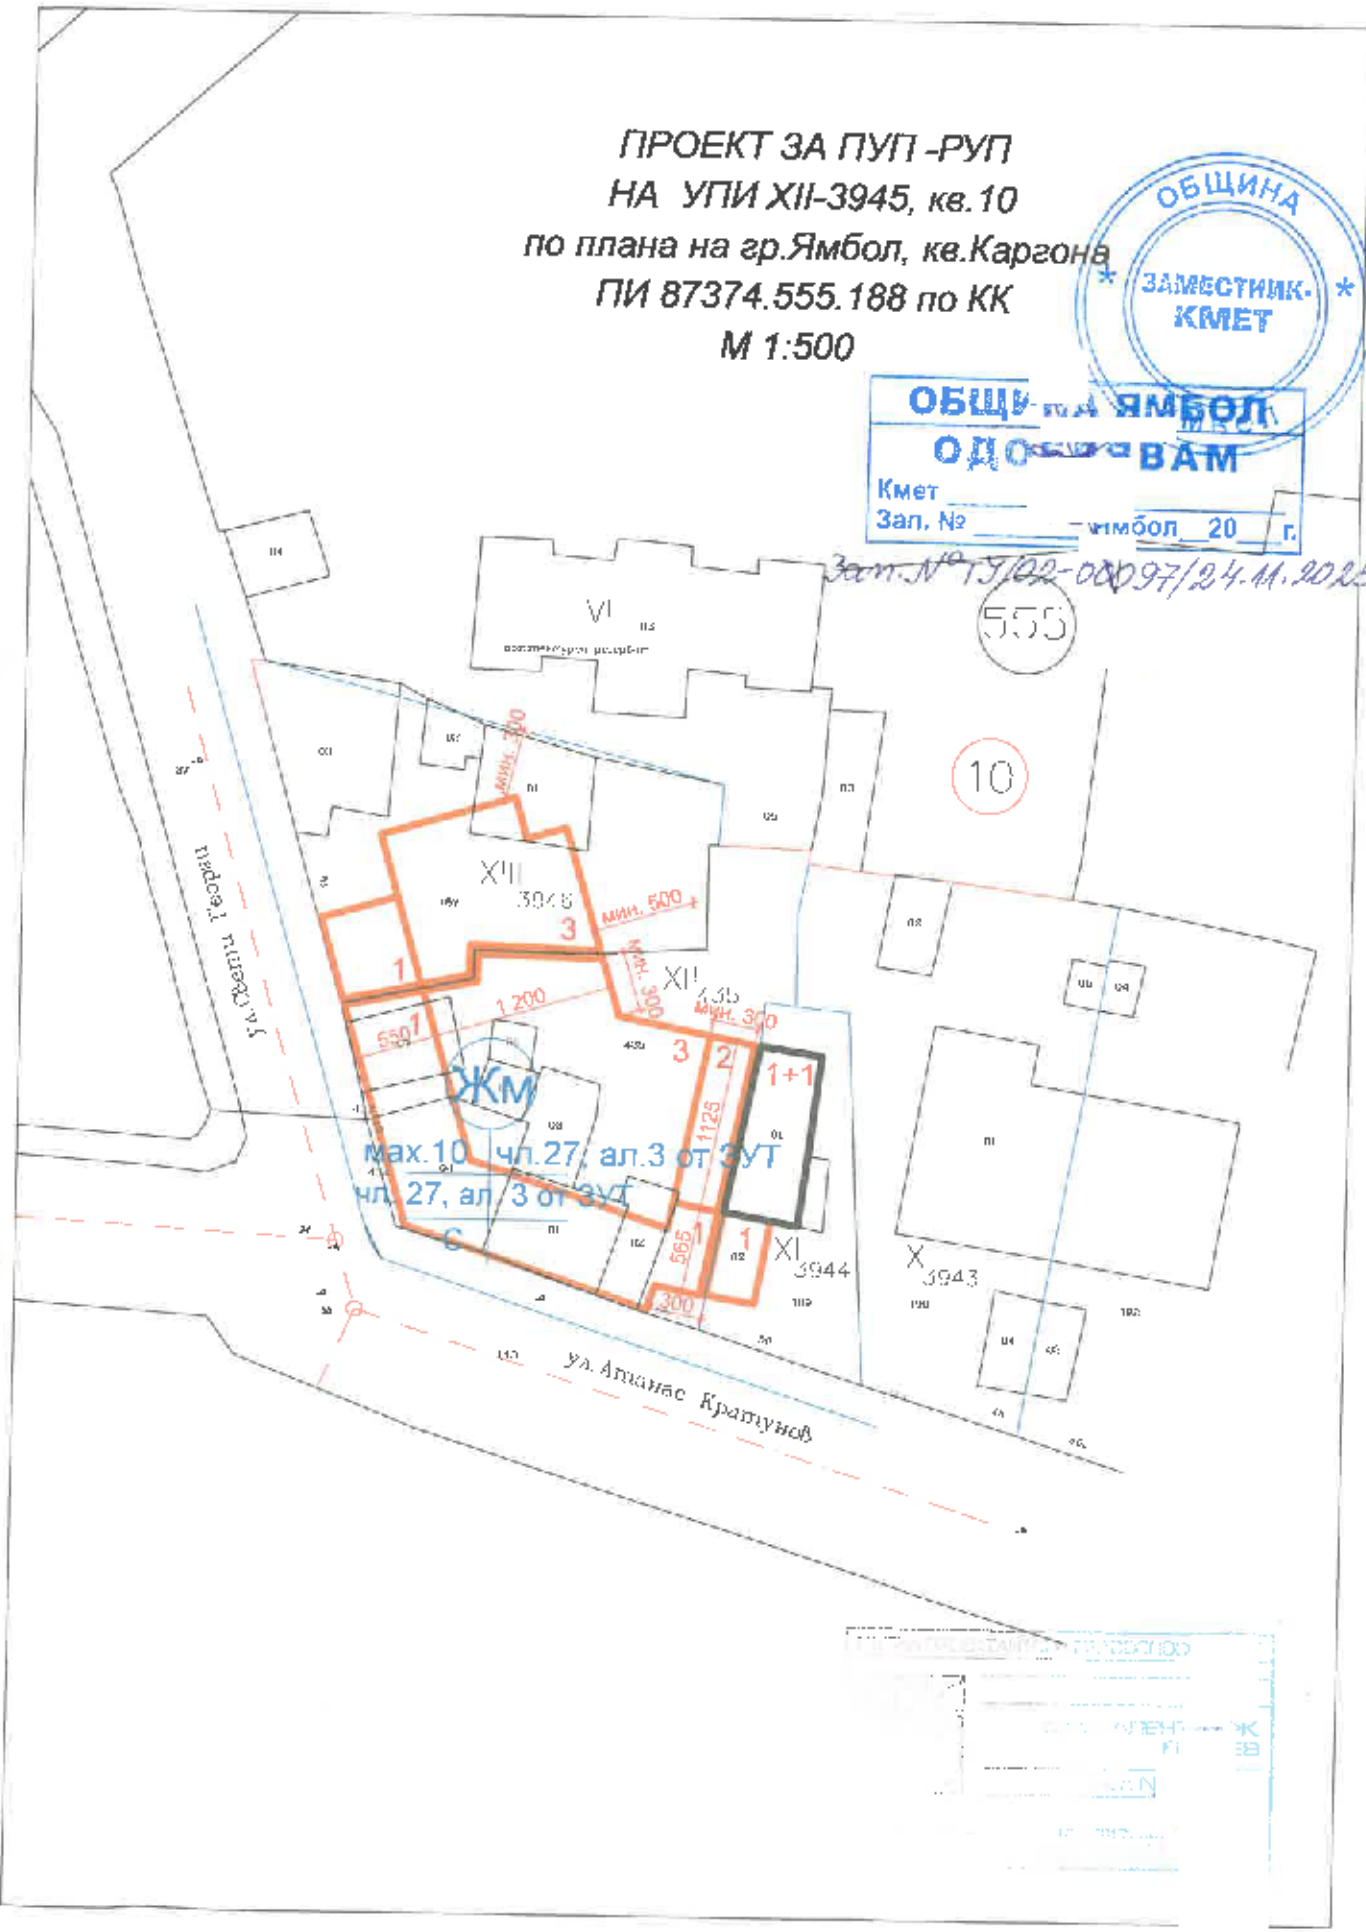


ПУП- РУП
НА УПИ XII-3945, КВ. 10, ГР. ЯМБОЛ
СИЛУЕТИ М 1:250

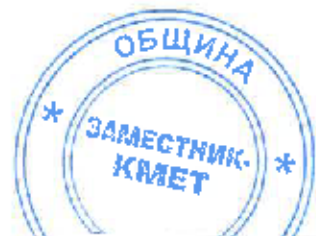


ОБЩИ БОЯ
ОДОБРЯВАМ
Кмет _____
Зап. № _____ Ямбол, 20__ г.

Зап. № ТУ/02-00007/24. 11. 2025г.

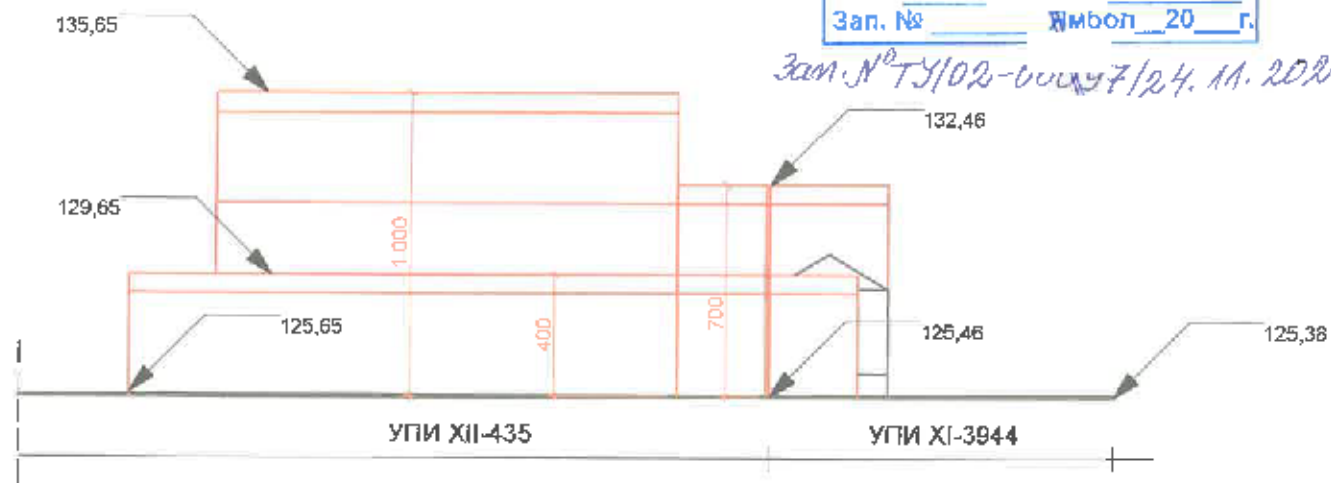

СИЛУЕТ ПО УЛ. "АТАНАС КРАТУНОВ"

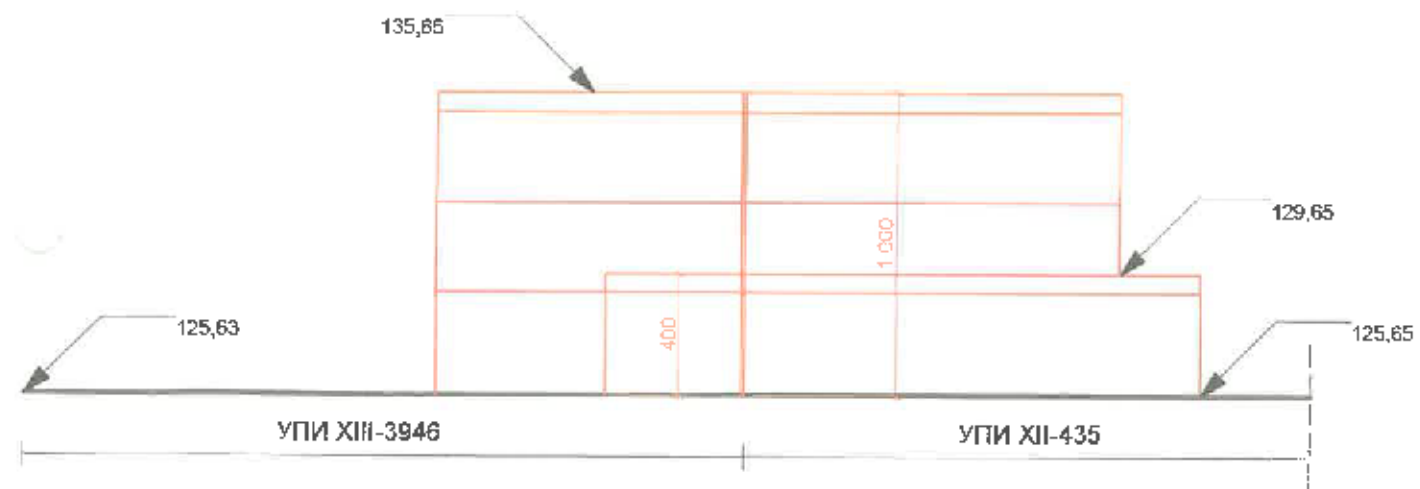

СИЛУЕТ ПО УЛ. "СВЕТИ ГЕОРГИ"

