
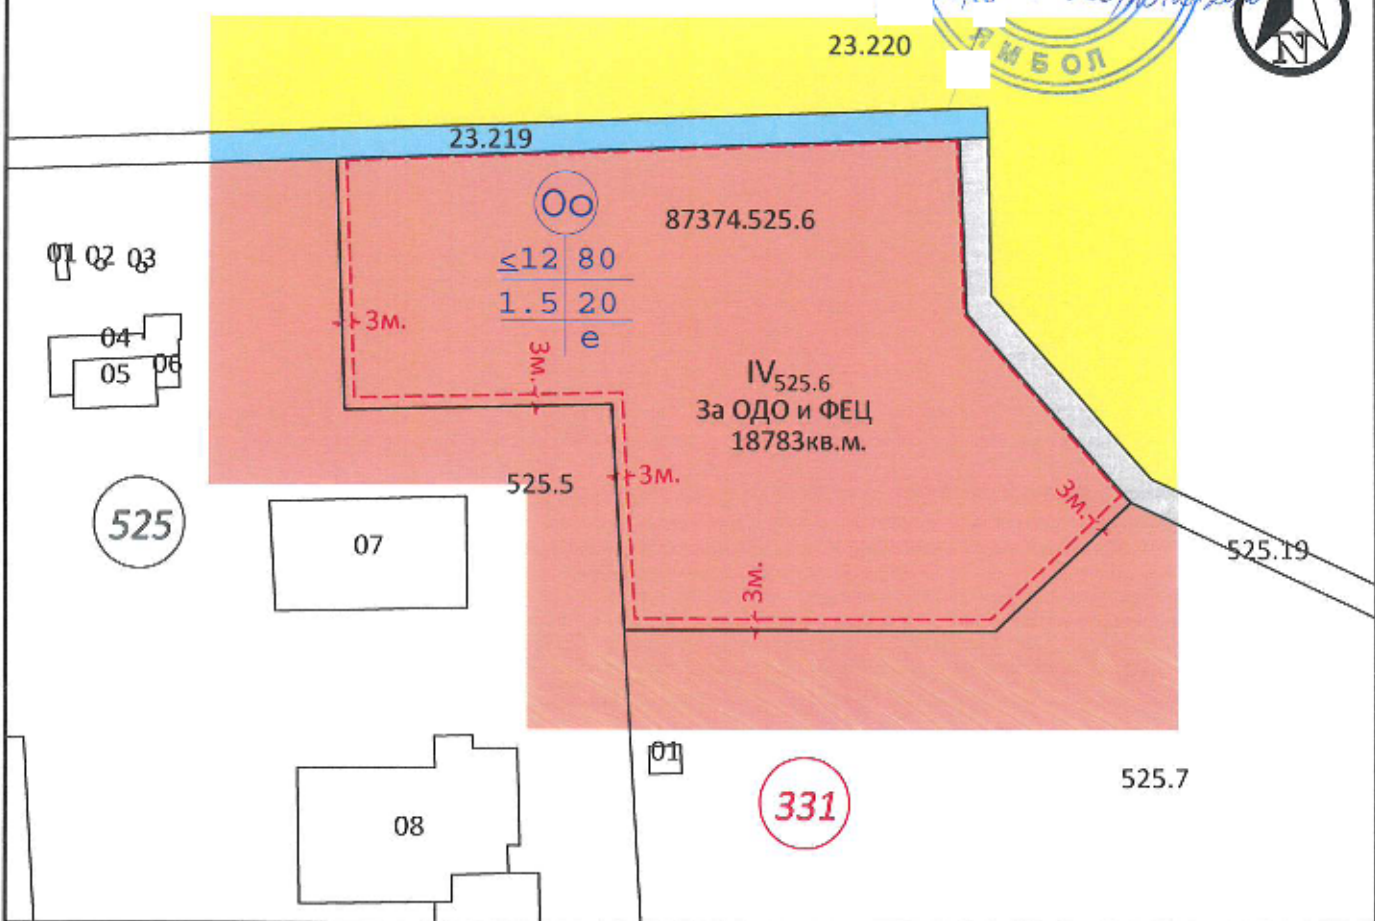


ИЗМЕНЕНИЕ НА ПУП-ПРЗ НА УПИ IV, КВ.331 ПО ПЛАНА НА
ГР.ЯМБОЛ (ПИ 87374.525.6 ПО КК НА ГР.ЯМБОЛ)

ПЛАН ЗА ЗАСТРОЯВАНЕ

M1:2000

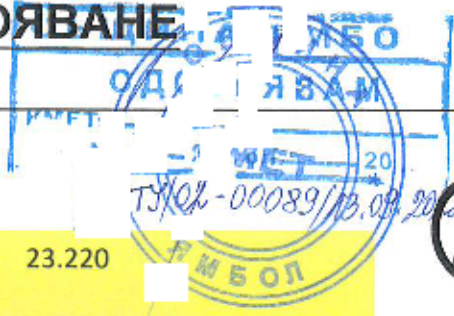

Номер на квартал	Номер на поземлен имот и/или на урегулиран поземлен имот	Площ на УПИ	Устройствена зона	Поземлен имот с установено предназначение	Етажност (височина в м)			Градоустройствени параметри			Начин на застрояване		
					задължителна	максимална	възможна "от-до"	плътност на застрояване	К инт	минимална озеленена площ	Свободно-е	Свързано в два съседни имота - д	Свързано-с
331	IV-525.6	18783кв.м.	Оо	За ОДО и ФЕЦ		12		80%	1.5	20%	●		

ЛЕГЕНДА:

- ИМОТНА ГРАНИЦА
- ОБЩЕСТВЕНО ОБСЛУЖВАЩИ
- ЖИЛИЩНИ ФУНКЦИИ
- ОБРАБОТВАЕМИ ЗЕМИ - НИВИ
- ОБСЛУЖВАЩ ПЪТ
- СЕЛСКОСТОПАНСКИ ПЪТ
- ОГРАНИЧИТЕЛНА ЛИНИЯ НА ЗАСТРОЯВАНЕ




ИЗГОТВИЛА:

арх.Р.Петрова

ИЗМЕНЕНИЕ НА ПУП-ПРЗ НА УПИ IV,
КВ.331 ПО ПЛАНА НА ГР.ЯМБОЛ (ПИ
87374.525.6 ПО КК НА ГР.ЯМБОЛ)
М1:2000



79/02-00089/13.09.2023г.

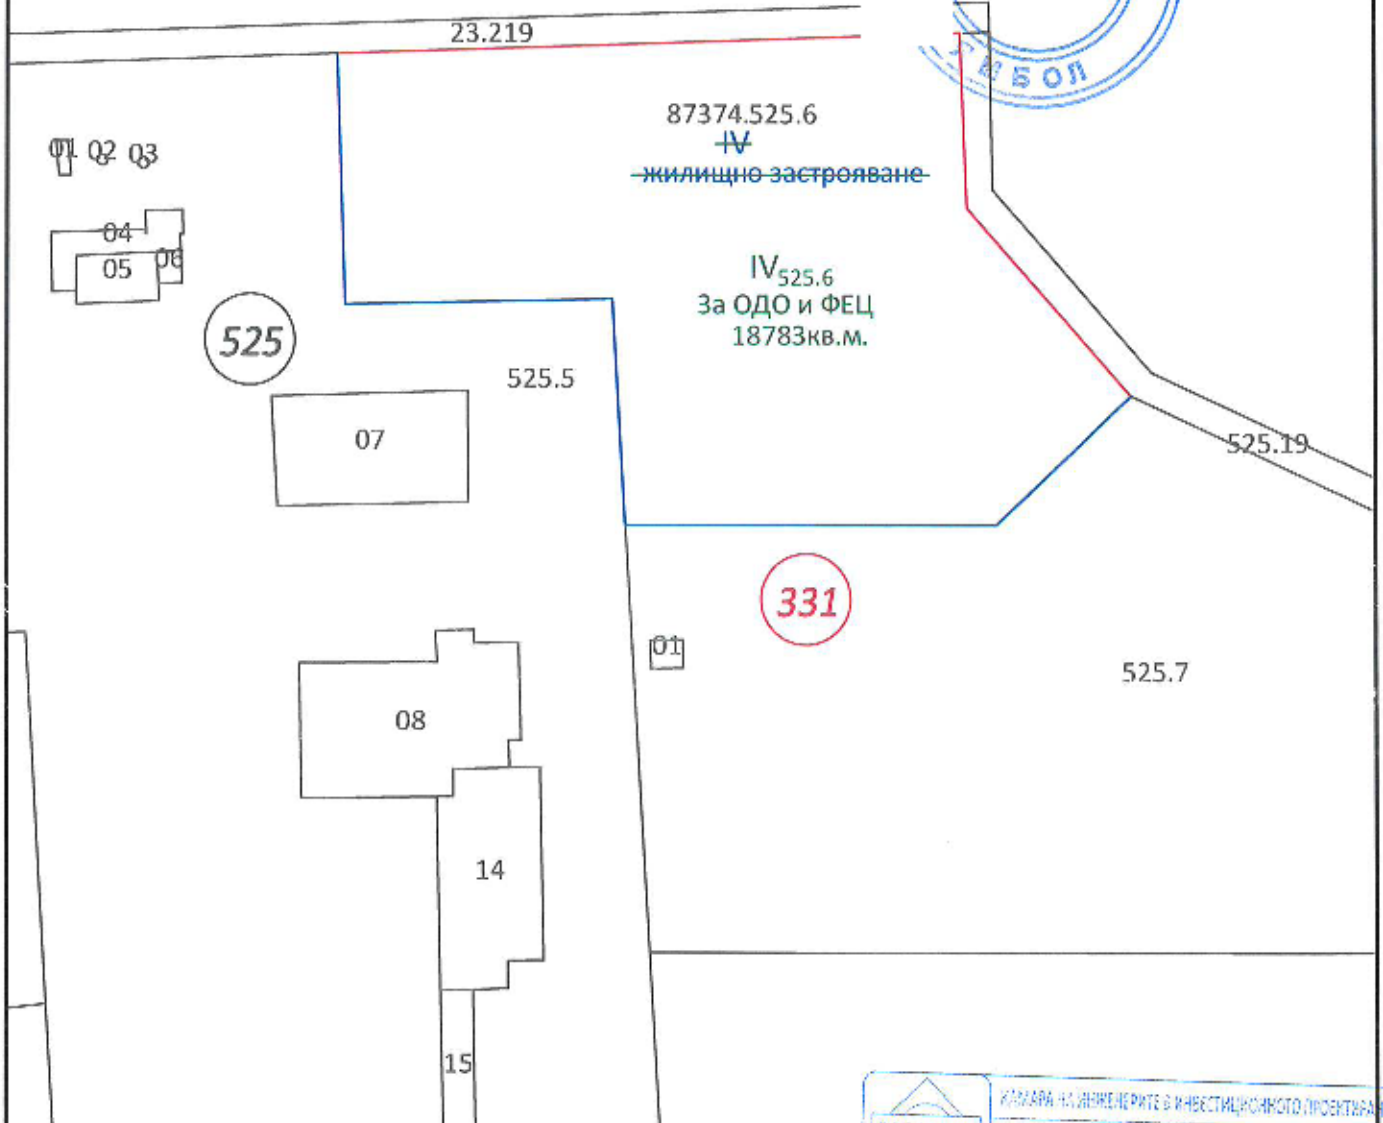

Легенда

- изменение на регуляция
- улична регуляция
- дворищна регуляция

КАМАРА НА ДИРЕКТОРАТЕ В ИНВЕСТИЦИОННОТО ПРОЕКТИРАНЕ
ПЪЛНА ПРОЕКТАНСКА ПРАВОМОСНОСТ
Регистрационен № 40068
525.8 г. РУМЕН
ГЕФАНОВ
МАШИНА ЗА ЕДНО ИСТОПВЕРЖЕНИЕ ЗА ПЛЪН ЗА ТЕКУЩАТА ГОДИНА


Съгласували	Фамилия	Подпис	ИЗМЕНЕНИЕ НА РЕГУЛАЦИОННИЯ ПЛАН		
Арх.	арх.Р.Петрова		ЗЪЗЛОЖИТЕЛ: „ПРАЙМ АЛТЕРНАТИВ ЕНЕРДЖИ ПРИМ“ ООД	Фаза	Част
				ОП	Геод.
			ОБЕКТ: ПОДРОБЕН УСТРОЙСТВЕН ПЛАН - ПЛАН ЗА РЕГУЛАЦИЯ И ЗАСТРОЯВАНЕ ЗА УПИ IV, КВ.331 ПО ПЛАНА НА ГР.ЯМБОЛ, ОБЩИНА ЯМБОЛ, ОБЛАСТ ЯМБОЛ (ПИ 87374.525.6 ПО КК НА ГР.ЯМБОЛ)	"Ар Ей Пи" ЕООД	
Проектант :	инж.Р.Стефанов			гр. ЯМБОЛ www.rap-design.com 046 / 66 66 40	

ОБЕКТ : Проект за Подробен устройстен план
 — ПУП — Ел. схема за линеен обект на тележическата инфраструктура — кабел за дъшно ел. захранване на ФЕЦ за УПИ IV — 525.6, кв. 331 по плана на гр. Ямбол, ПИ с иг. 87374.525.6, гр. Ямбол, община Ямбол
ВЪЗЛОЖИТЕЛ : ПРАЙМ АЛТЕРНАТИВ ЕНЕРДЖИ ПРИМЪ
ООД : Електрическа
ЧАСТ : Ел. схема
ФАЗА :
М : 1:1000

Легенда:

- **Нова подземно КЛ СрН**
- - - Сърбител на електрозахранващ
- Граница на имота

Съгласувано с "В.Ж.К." Б.О.Д.
 Ямбол
 Съгласувано: Н-к
 В. 08 25.03.13 г.
 гр. Ямбол
Изма направи Голубовски

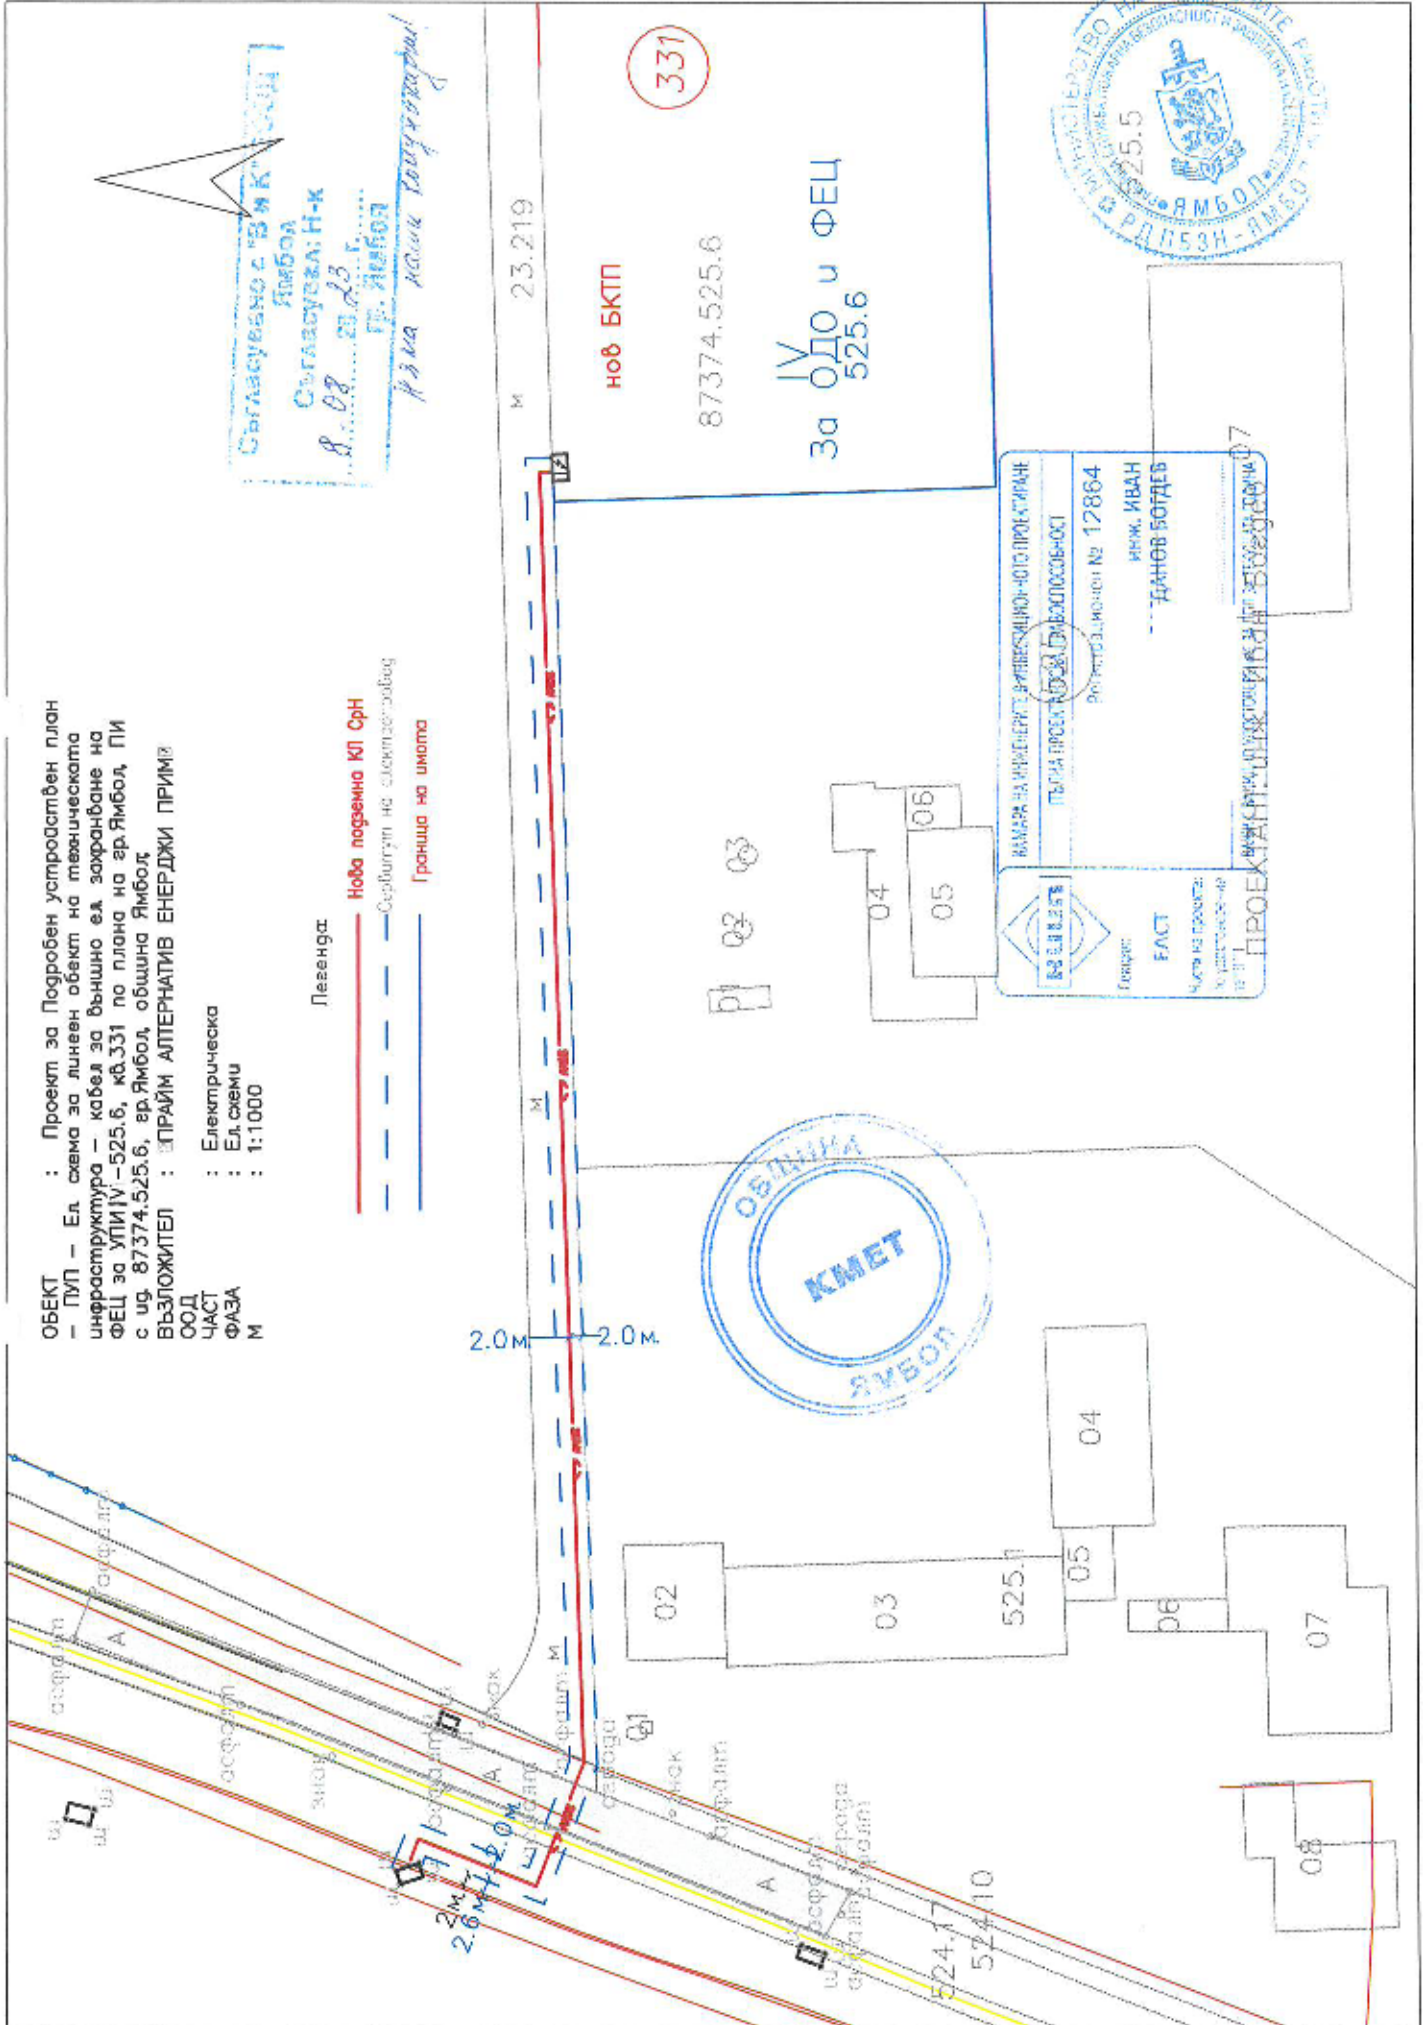

нов БКП

87374.525.6

IV ОДО и ФЕЦ
525.6

331

23.219

КАМАРА ЗА ИДИЕНТИФИКАЦИОННО-НОТ ПРОЕКТИРАНЕ
 ПЪРВА ПРОСТА ПЪРВА ДИЗАЙНОВСКОСТ
 Регистр.личност № 12864
 ИВАН ИВАН
 ДАНОВ БОДРЕВ
 ОБЩИНА ЯМБОЛ
 ПРОЕКТИРАНЕ И ИДИЕНТИФИКАЦИОННО-НОТ ПРОЕКТИРАНЕ

