
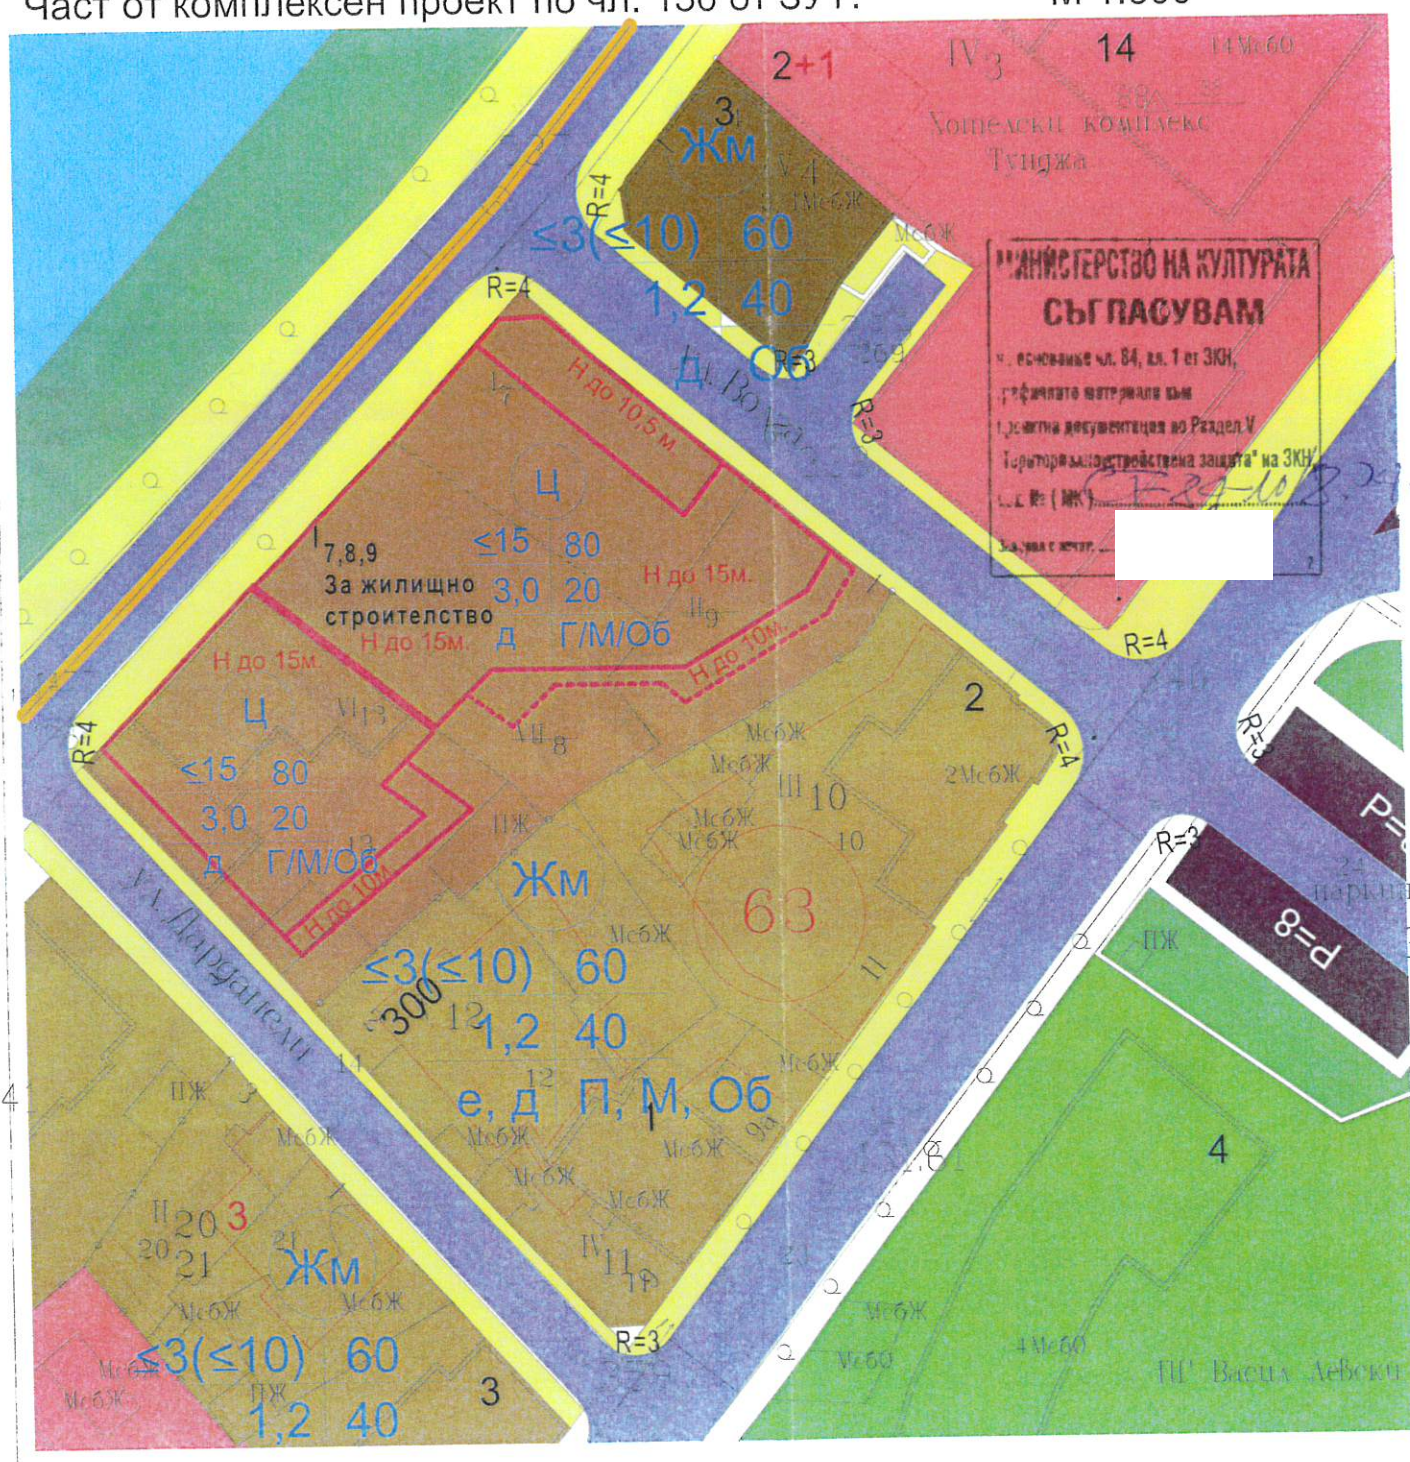


Извадка от действащ ПУП - ПРЗ за УПИ I-7, II-9, VII-8, VI-13 кв.63 по ПУП - ПРЗ за ЦГЧ, гр. Ямбол.

Скица предложение за изменение на ПУП - ПРЗ за УПИ I-7, II-9, VII-8, кв.63 по ПУП - ПРЗ за ЦГЧ, гр. Ямбол.  
Част от комплексен проект по чл. 150 от ЗУТ. М 1:500

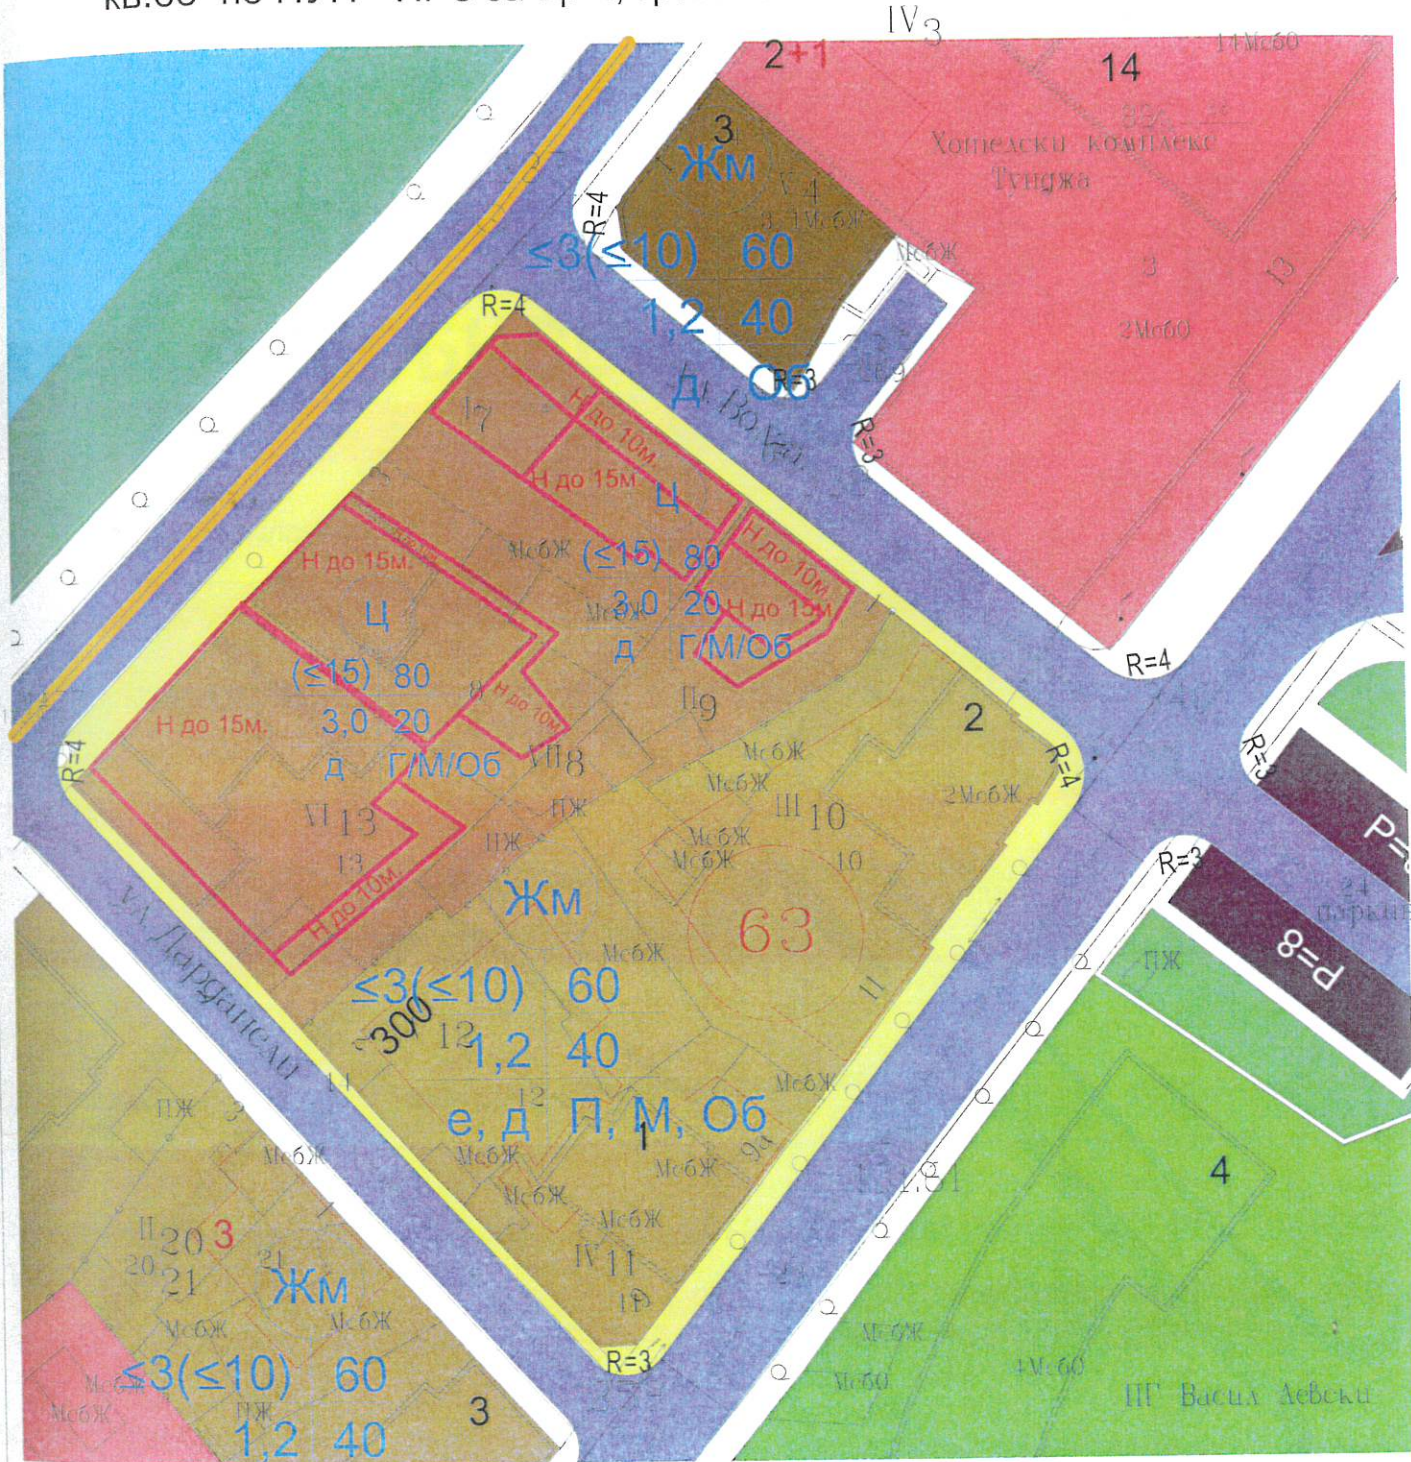

МИНИСТЕРСТВО НА КУЛТУРАТА  
СЪГЛАСУВАМ

основание чл. 84, ал. 1 от ЗКУ,  
губернаторските функции към  
технически документи в Раздел V  
"Териториално-строителна защита" на ЗКУ

№ 29-10/2012

- Зона Ц - имоти за жилищно строителство, височина до 15 м.
  - Зона за нискоетажно жилищни строителство - Жм
  - Съществуващ хотел "Тунджа - 14 етажа
  - Тротоар
  - Обслужващи улици
  - Ограничителни линии на застрояване
  - Задържителни линии на застрояване
  - Линии между две зони
  - Граница на охранителна зона на "Средновековна крепост" в "Софуларска махала" по ОУП
- Забележка: Цялата територия, без реката, означена на чертежите попада в охранителната зона на "Средновековна крепост" в "Софуларска махала".

- Зона Ц - имоти за жилищно строителство, височина до 15 м.
  - Зона за нискоетажно жилищни строителство - Жм
  - Съществуващ хотел "Тунджа - 14 етажа
  - Тротоар
  - Обслужващи улици
  - Ограничителни линии на застрояване
  - Задържителни линии на застрояване
  - Линии между две зони
  - Граница на охранителна зона на "Средновековна крепост" в "Софуларска махала" по ОУП
- Забележка: Цялата територия, без реката, означена на чертежите попада в охранителната зона на "Средновековна крепост" в "Софуларска махала".

ПЪЛНА ПРОЕКТАНТСКА ПРАВОСПОСОБНОСТ