



РЕПУБЛИКА БЪЛГАРИЯ  
Общинска администрация  
Ямбол

**ОБЩИНА ЯМБОЛ**  
Рег. № О-... *01.02* ...  
Обявен на дата: *01.03.2024* ... Г.  
В сила до дата: *01.04.2024* ... Г.  
От служител: *Тобанова*  
(фамилия) (подпис)

## ОБЯВЛЕНИЕ

Община Ямбол на основание чл. 128, ал. 1 от ЗУТ съобщава, че е изработен проект за Подробен устройствен план (ПУП) – Парцеларен план (ПП) за трасе на транспортен достъп до поземлен имот с идентификатор 87374.34.977 по кадастралната карта на град Ямбол, м. „Табите“. Трасето на транспортния достъп започва от поземлен имот с идентификатор 87374.34.240 публична държавна собственост, с начин на трайно ползване - път от РПМ, преминава през поземлен имот с идентификатор 87374.34.956 общинска публична собственост, с начин на трайно ползване – за селскостопански, горски, ведомствен път и достига до поземлен имот с идентификатор 87374.34.977.


Проектът за ПУП – Парцеларен план е изложен за разглеждане в община Ямбол, стая 308.

На основание чл. 128, ал. 5 от ЗУТ заинтересуваните лица могат да направят писмени възражения, предложения искания по проекта до общинската администрация в едномесечен срок от обнародването в „Държавен вестник“ бр. № 18/01.03.2024 г.

ОБЩИНА ЯМБОЛ

Проект за ПУП-Парцеларен план  
за транспортен достъп за ПИ № 87374.34.977  
по КК на гр.Ямбол, м."Табите"  
М 1:1000

гр.Я М Б О Л

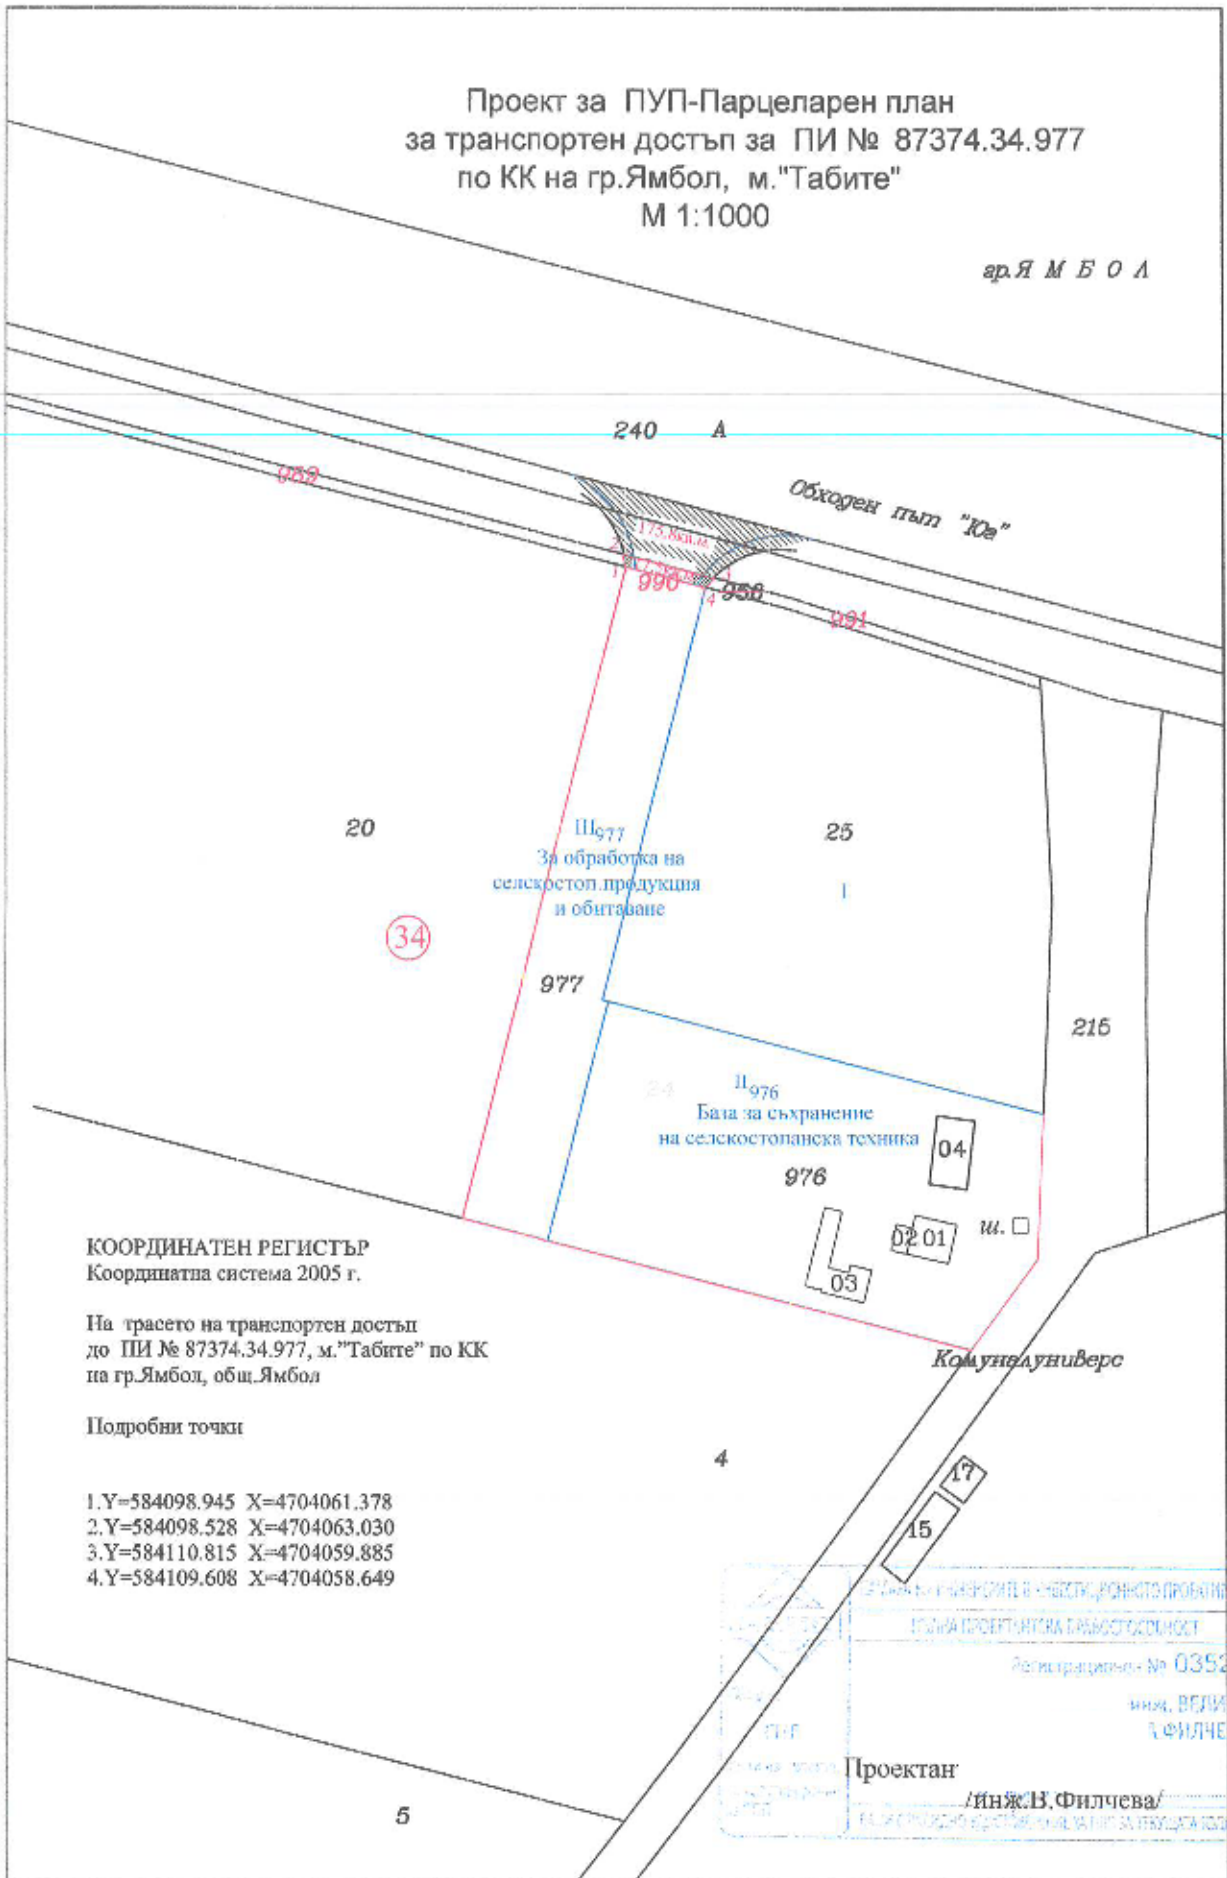

КООРДИНАТЕН РЕГИСТЪР  
Координатна система 2005 г.

На трасето на транспортен достъп  
до ПИ № 87374.34.977, м."Табите" по КК  
на гр.Ямбол, общ.Ямбол

Подробни точки

- 1.Y=584098.945 X=4704061.378
- 2.Y=584098.528 X=4704063.030
- 3.Y=584110.815 X=4704059.885
- 4.Y=584109.608 X=4704058.649

РЕПУБЛИКАНСКИТЕ И ЧЛЕНСКИТЕ ПРОБАТИОННИ  
РЕГИСТРАЦИИ И ТЕРИТОРИАЛНА ГРАМОСТАНОВНОСТ

Регистрационен № 03520

инж. ВЕЛИКА  
ФИЛЧЕВА

Проектант  
/инж.В.Филчева/

РЕГИСТРАЦИЯ НА ПРОЕКТА