



ОБЕКТ: ПУП-ПЛАН ЗА УЛИЧНА РЕГУЛАЦИЯ, обхващаща
ПИ 87374.561.180 и ПИ 87374.561.270 и части от
ПИ 87374.561.52, ПИ 87374.561.78, ПИ 87374.561.106,
ПИ 87374.561.107, ПИ 87374.25.254 и ПИ 87374.25.843
по КККР на гр. Ямбол, м. Плачи могила
М 1:1000

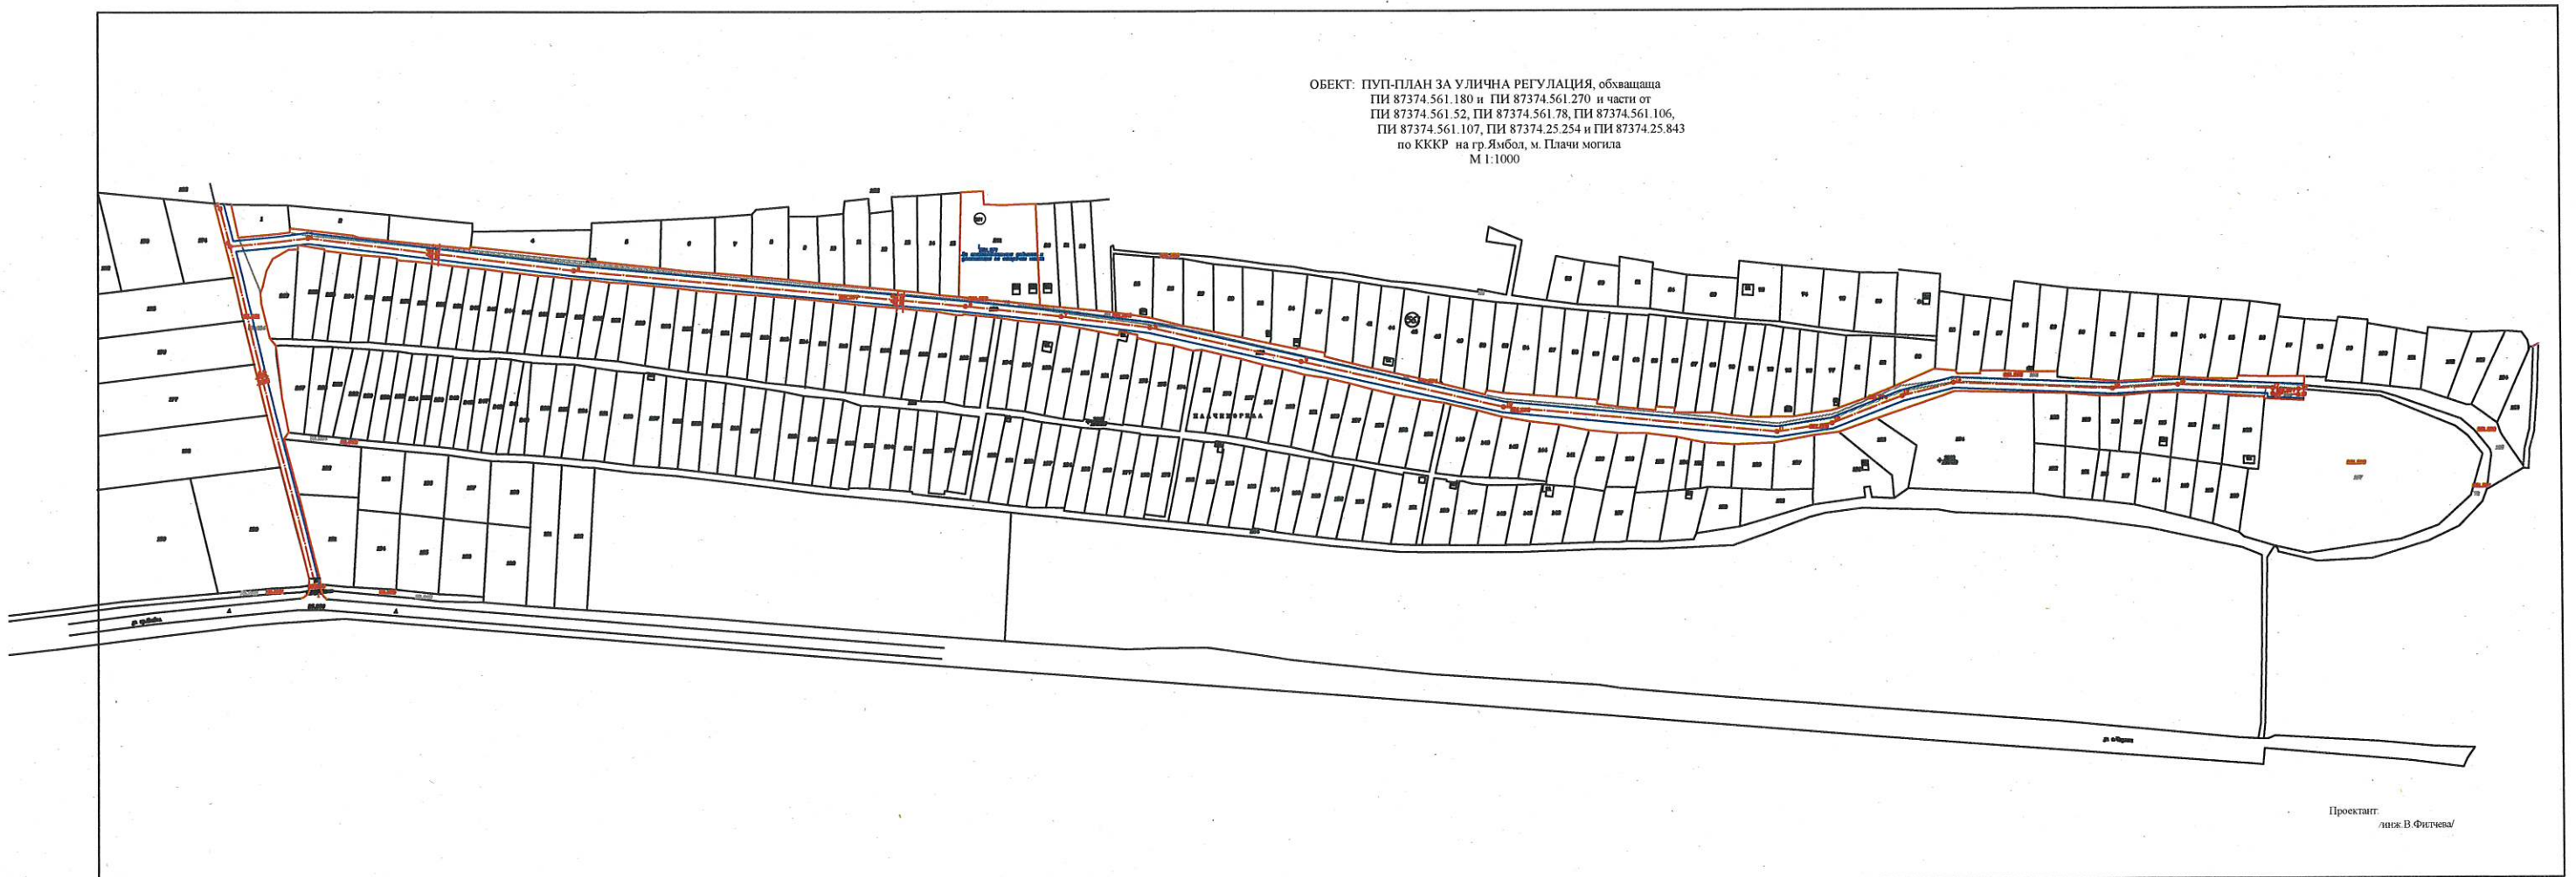

Проектант:
инж. В. Фитчева

ОБЕКТ: ПУП-ПИ/ Парцеларен план/ на улица обхващана
ПИ 87374.561.180 и ПИ 87374.561.270 и части от
ПИ 87374.561.52, ПИ 87374.561.78, ПИ 87374.561.106,
ПИ 87374.561.107, ПИ 87374.25.254 и ПИ 87374.25.843
по КККР на гр. Ямбол, м. Плачи могила
М 1:1000

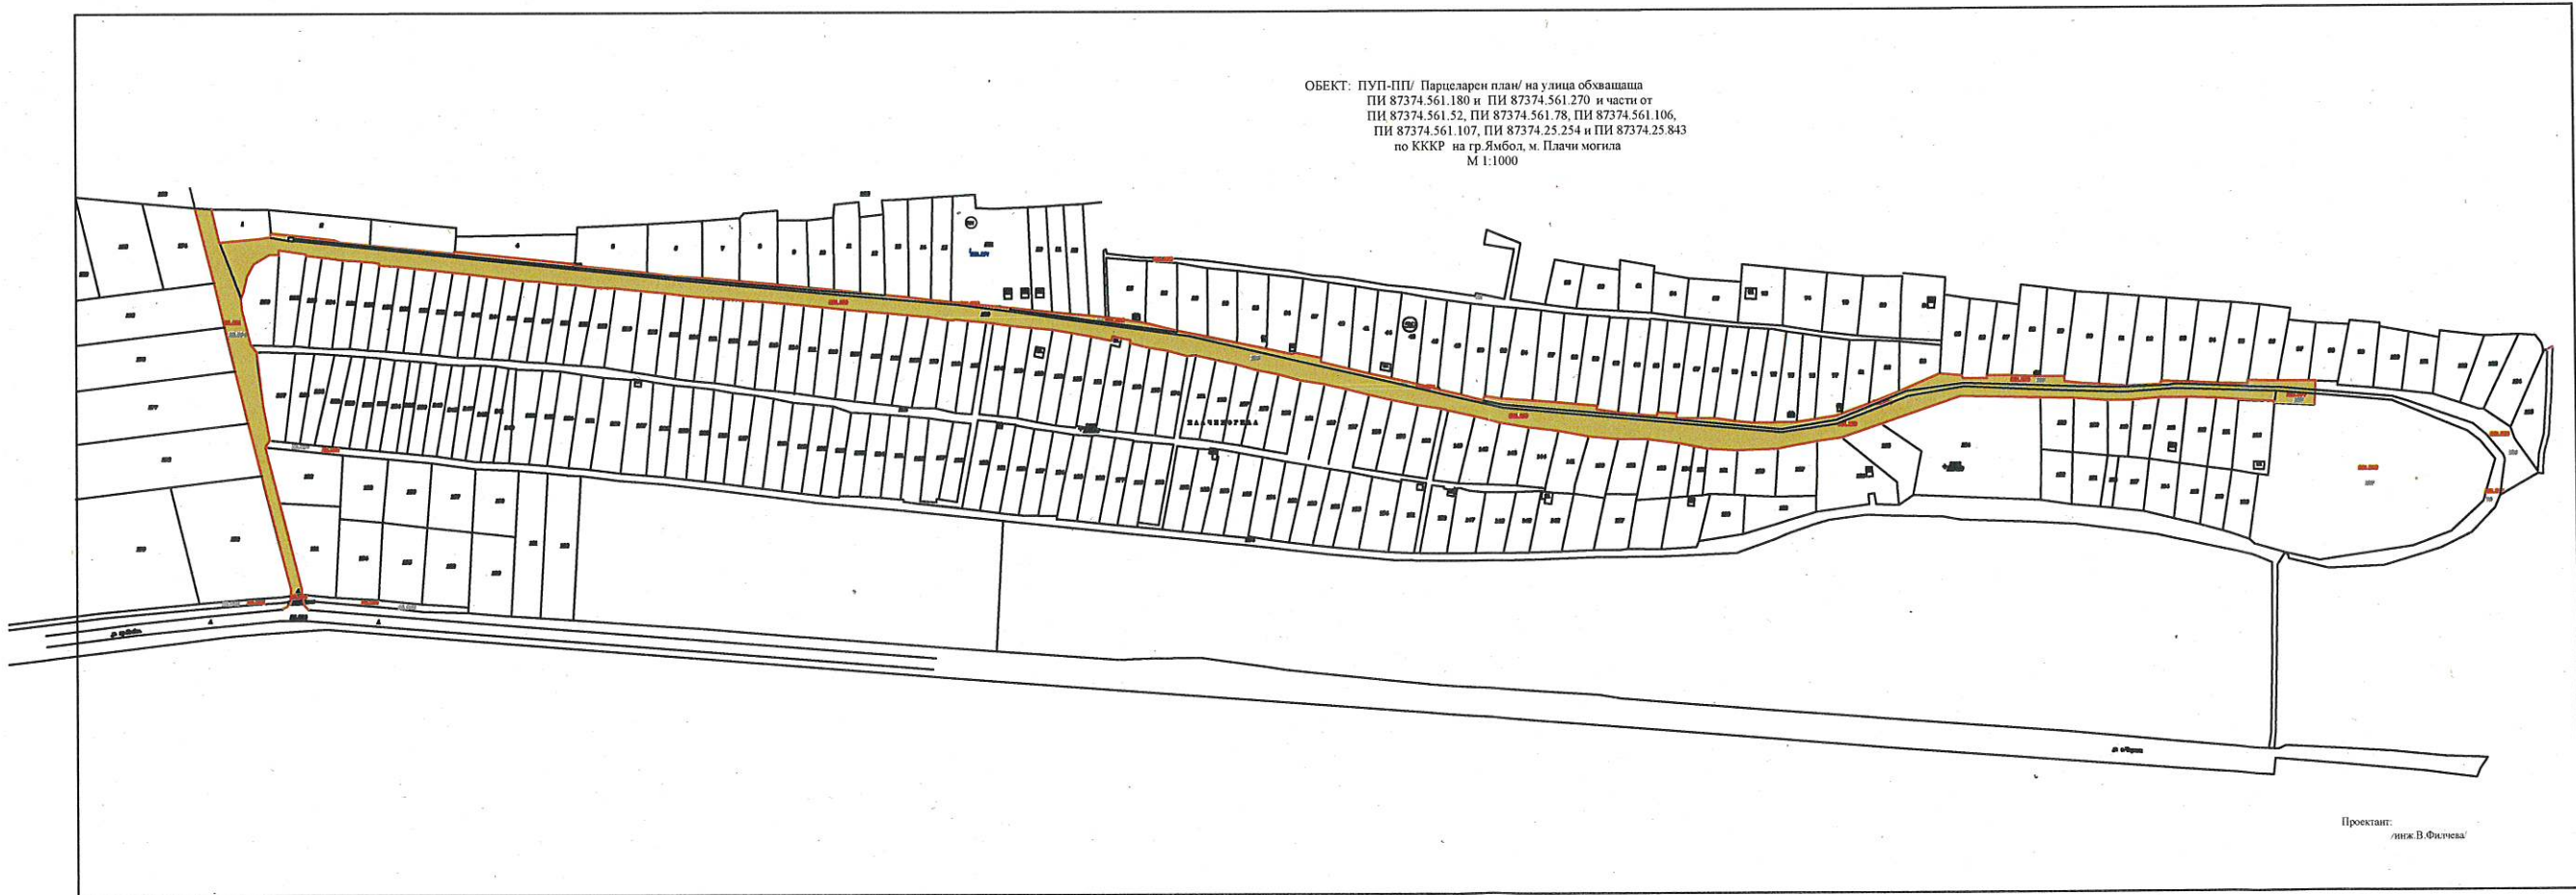

Проектир:
инж. В. Филчева