




РЕПУБЛИКА БЪЛГАРИЯ
Общинска администрация
Ямбол

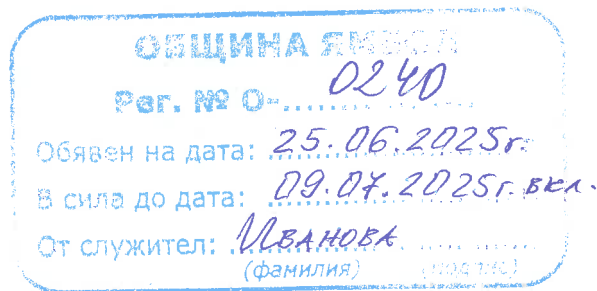


О Б Я В Л Е Н И Е

Община Ямбол съобщава, че е изработен проект за изменение на Общия устройствен план (ОУП) на община Ямбол по отношение на поземлен имот 87374.72.14 по кадастралната карта на гр. Ямбол, м. „Покрития кладенец“ за промяна на устройствената зона от земеделска територия- обработваеми земи-ниви в устройствена зона за предимно производствени дейности Пп.

Община Ямбол

ИЗВАДКА ОТ ДЕЙСТВАЩИЯ ОУП
НА ИМОТ № 87374.72.14 ПО КК НА
гр.Ямбол, общ.Ямбол,
м."Покрития кладенец"
М 1:1000

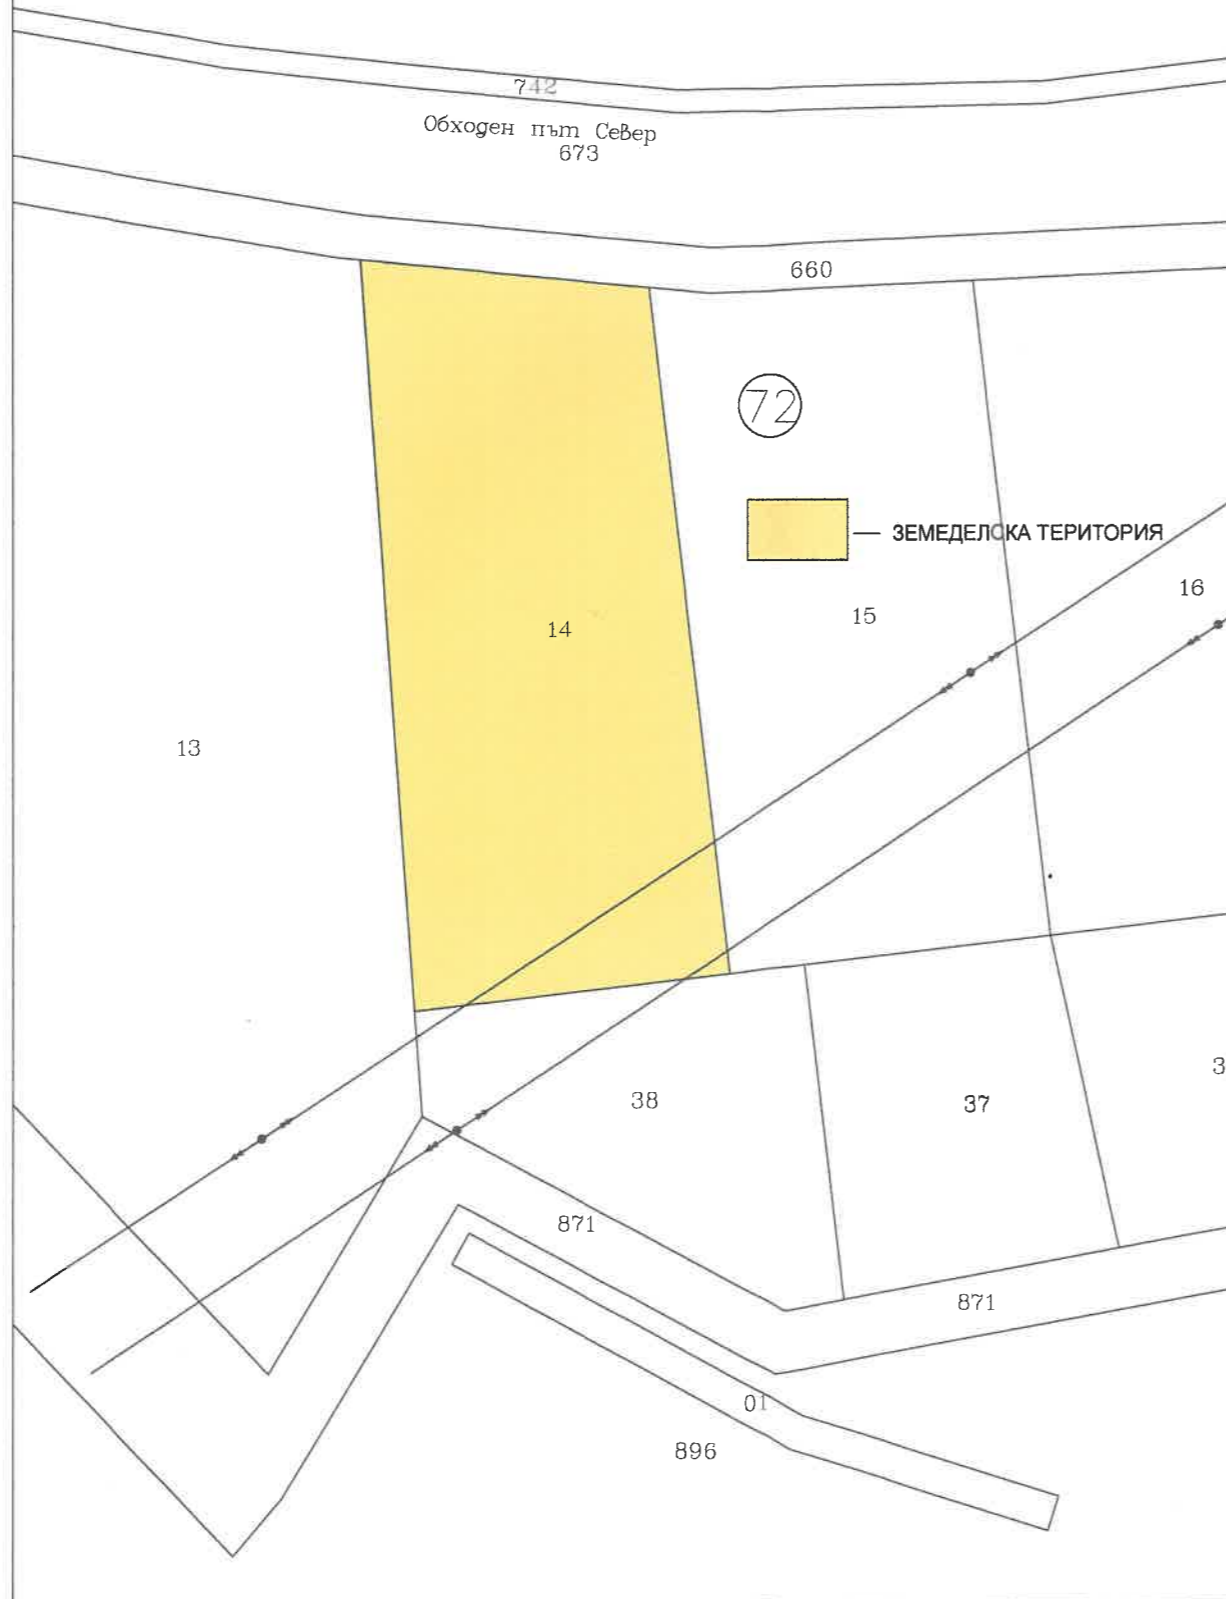

ПРОЕКТ ЗА ИЗМЕНЕНИЕ НА ОУП
НА ИМОТ № 87374.72.14 ПО КК НА
гр.Ямбол, общ.Ямбол,
м."Покрития кладенец"
М 1:1000

