


ПРОЕКТ за ПУП-ПЗ  
НА УПИ II, кв. 74 ПО ПЛАНА НА гр. ЯМБОЛ  
ж.к. Бенковски, ПИ 87374.521.73 по КК  
М 1:1000

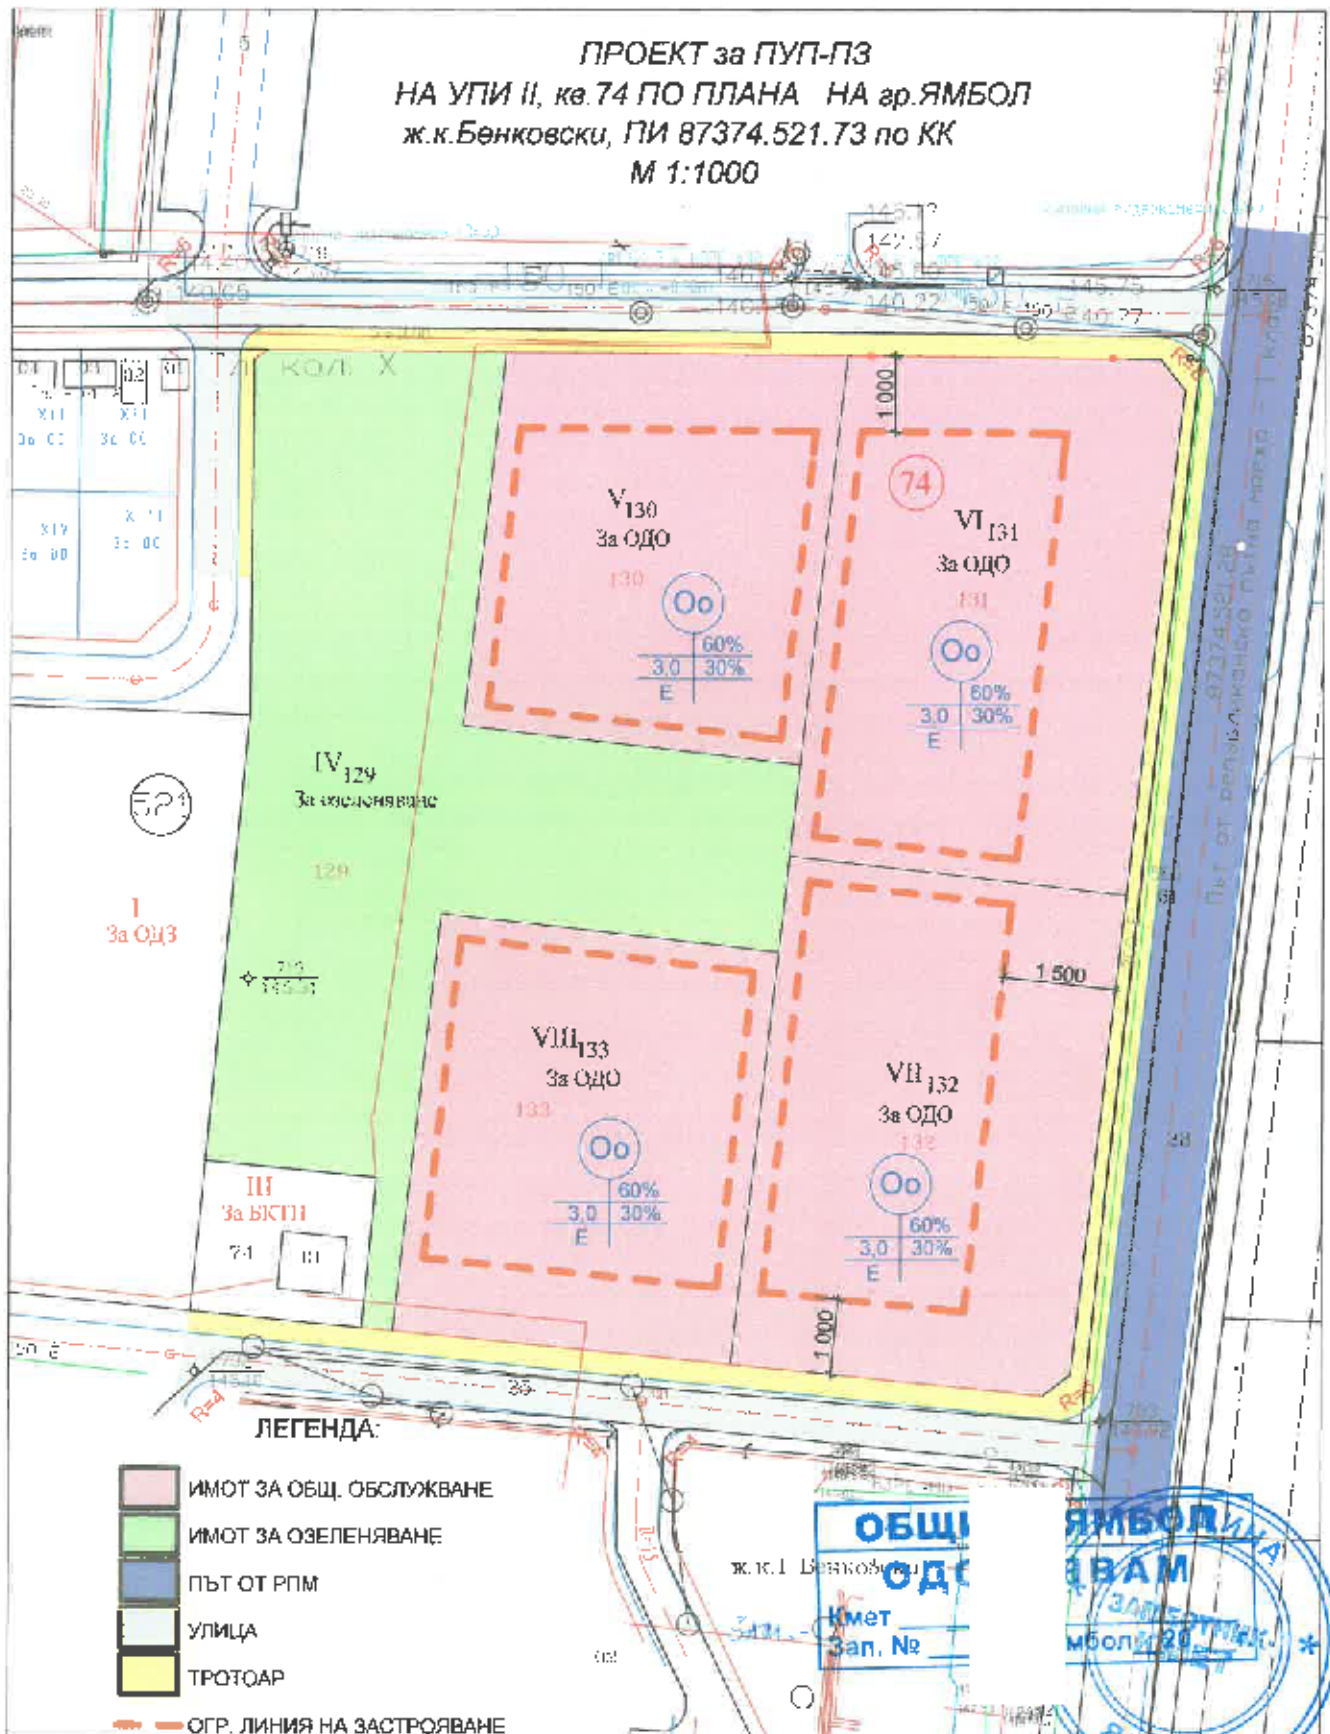

| Номер на квартал | Номер на поземлен имот или на урегулиран поземлен имот | Устройствена зона | Поземлен имот с установено предназначение | Етажност (височина в м) |            | Градоустройствени параметри |                         |       | Начин на застрояване     |            | Забележка |
|------------------|--------------------------------------------------------|-------------------|-------------------------------------------|-------------------------|------------|-----------------------------|-------------------------|-------|--------------------------|------------|-----------|
|                  |                                                        |                   |                                           | заклещителна            | максимална | възможна "от-до"            | плътност на застрояване | К инт | минимална озеленена площ | Свободно-с |           |
| 74               | V-130, V-131, VII-132, VIII-133                        | Оо                | ЗА ОБЩЕСТВ. И ДЕЛОВО ОБСЛУЖВАНЕ           |                         |            |                             | 60%                     | 3,0   | 30%                      | ●          |           |

ОБЩ. ОБСЛУЖВАНЕ  
ж.к. Бенковски  
Имет  
Зап. №

ЯМБОЛ  
ЗАСТРОЯВАНЕ  
ЯМБОЛ

ЗАР. № 75/02-00025/14.04.2025г.

ПЪТНА ПРОЕКТАНТОСКО ПОСРЕДСТВО

СКОП


10/04/2025

ПРОЕКТ ЗА ИЗМЕНЕНИЕ НА ПУП-ПР  
НА УПИ II, кв. 74 ПО ПЛАНА НА гр.ЯМБОЛ  
ж.к.Бенковски, ПИ 87374.521.73 по КК  
М 1:500

ОБЩ.  
ОД  
Кмет  
Зап. №

ЯМБОЛСКА ОБЩИНА  
ЯВАН  
ЗАВЕСТИНИК  
Ямбол 20 КМЕТ

Зак. № ТУ/02-00025/10.01.2002

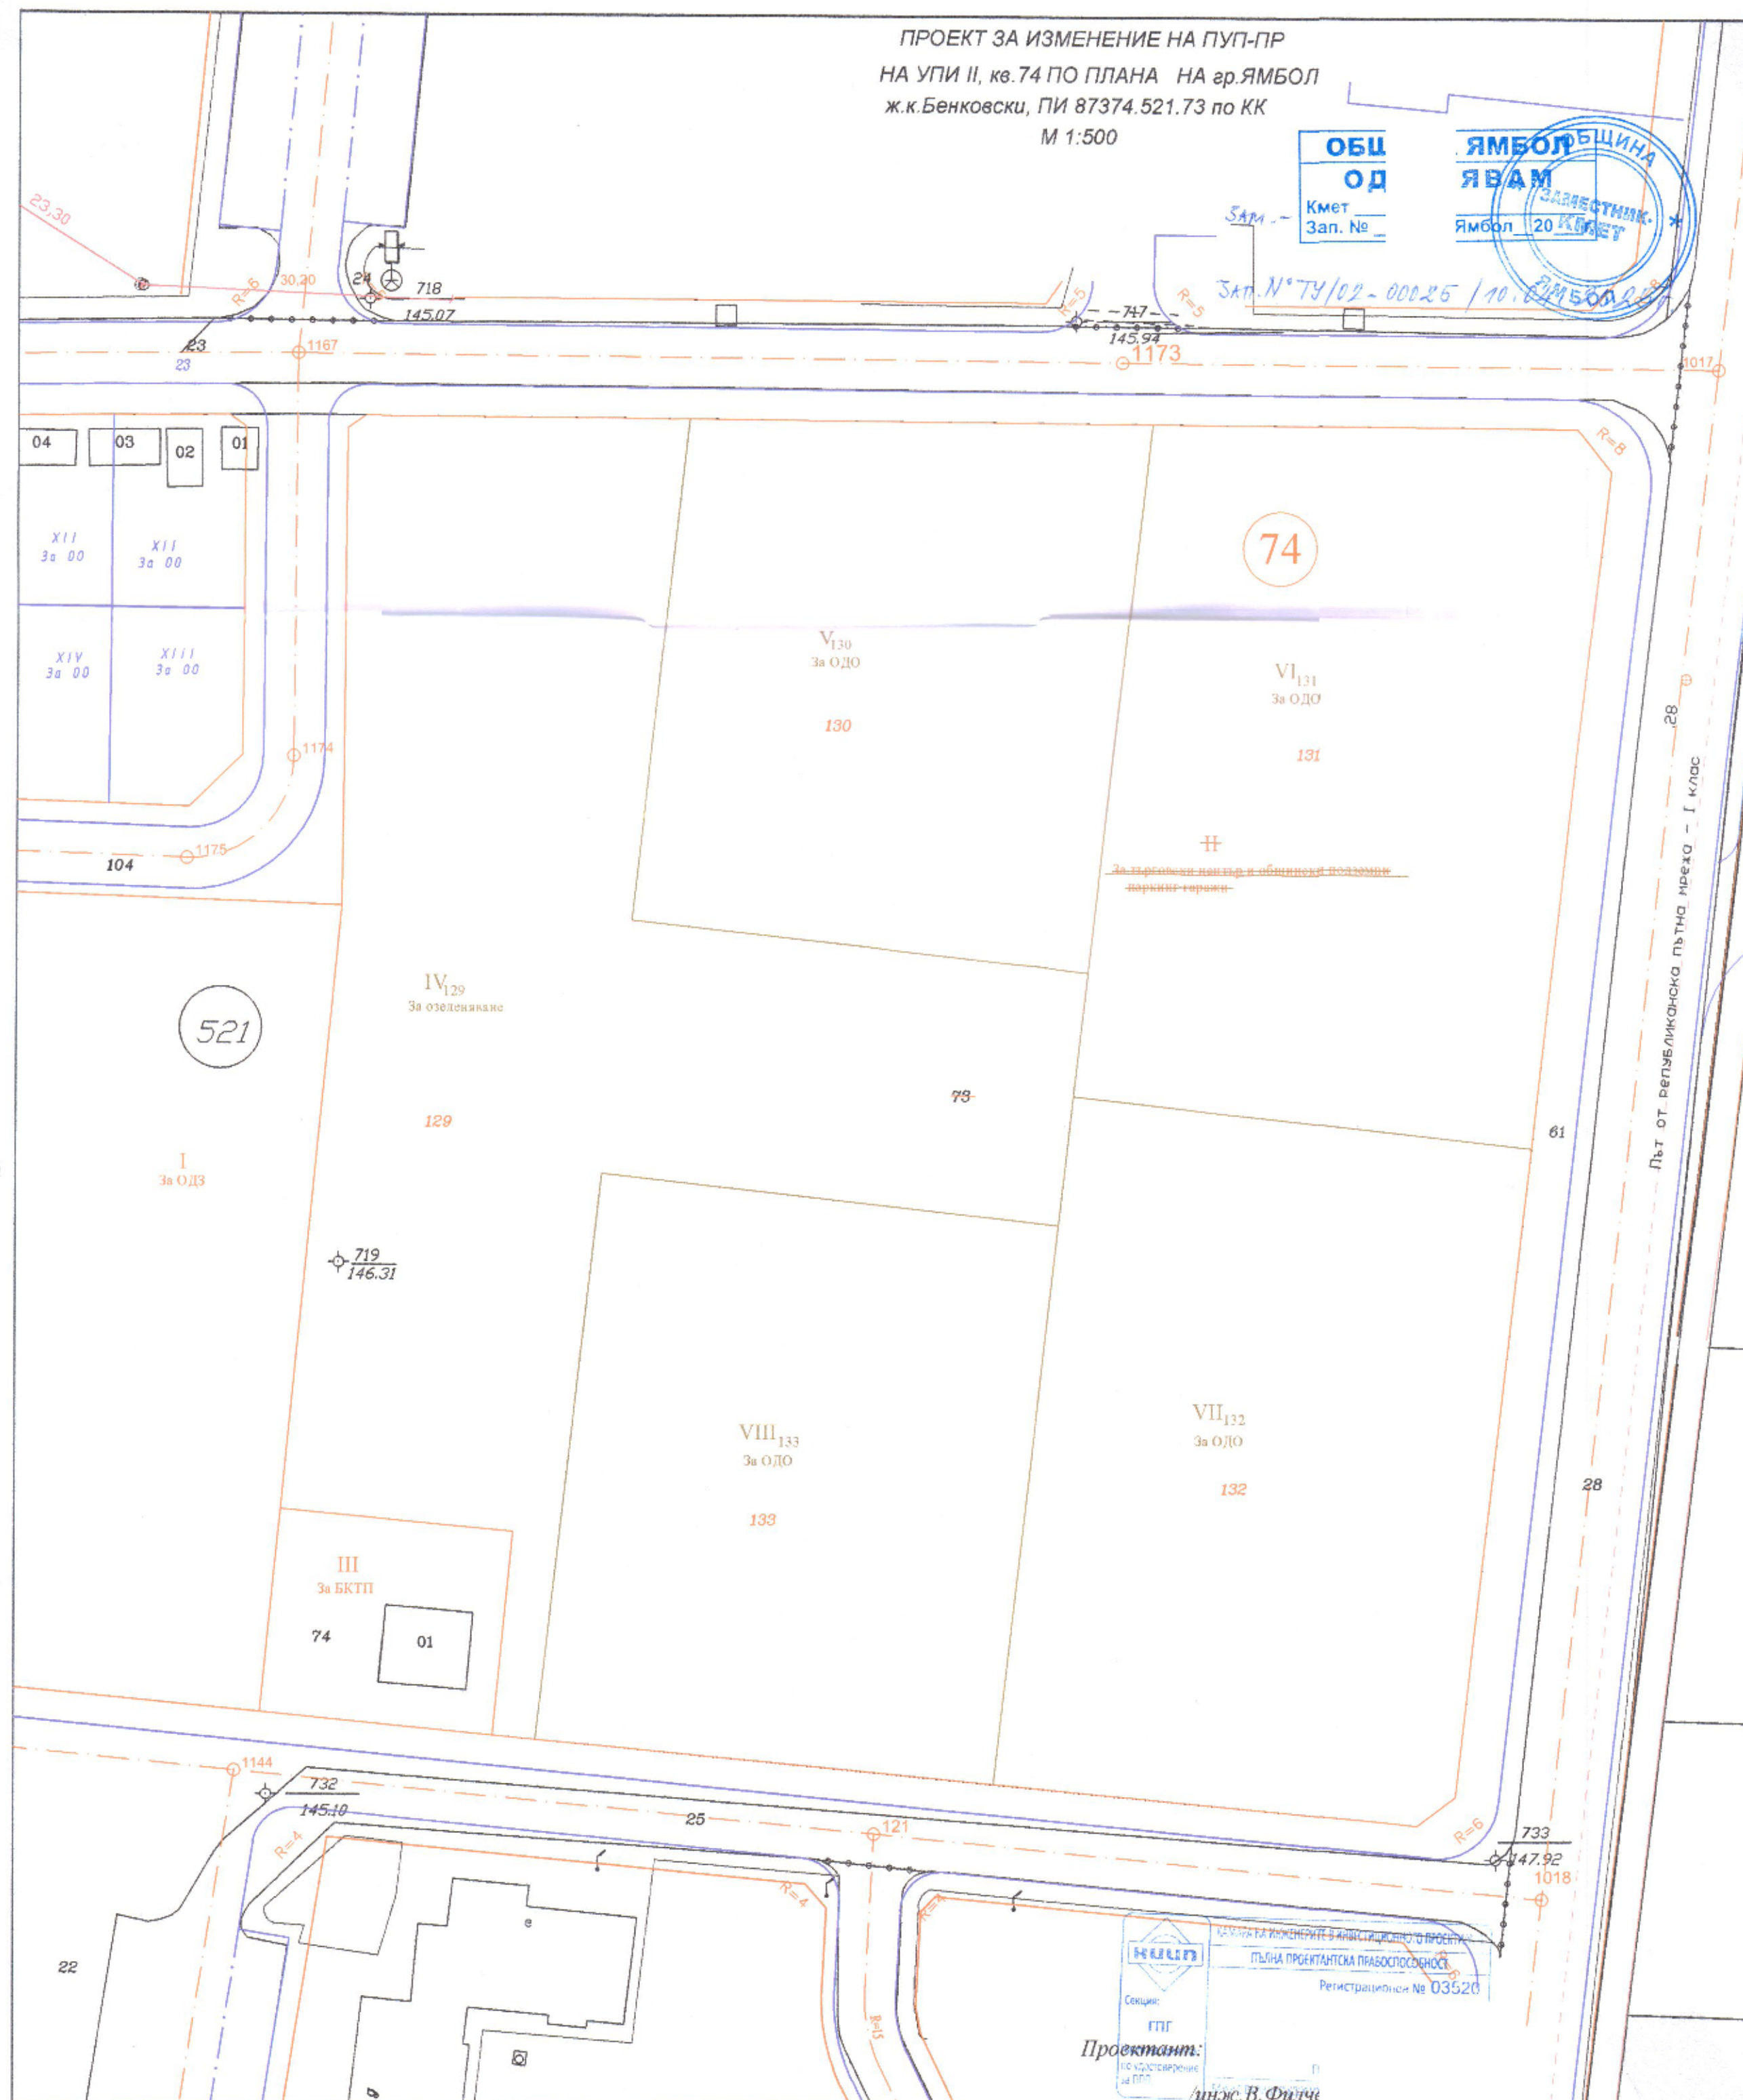

ПРОЕКТАТ Е ИЗГОТВЕН СЪС СЪОТВЕТНОСТ  
ПО ПУП-ПР  
ПЪЛНА ПРОЕКТАНСКА ПРАВОСПОСОБНОСТ  
Регистрационен № 03520  
Проектант:  
инж. В. Филчев