


ОБЕКТ: ПУП-План схема на трасе на кабелно захранване на
 ФЕЦ Ямбол-Ве Ге Енерджи 2 от СБС 5 изв.В до
 ПИ 87374.512.541 по КК на гр.Ямбол , м."Кайнашки баир"

М 1:500

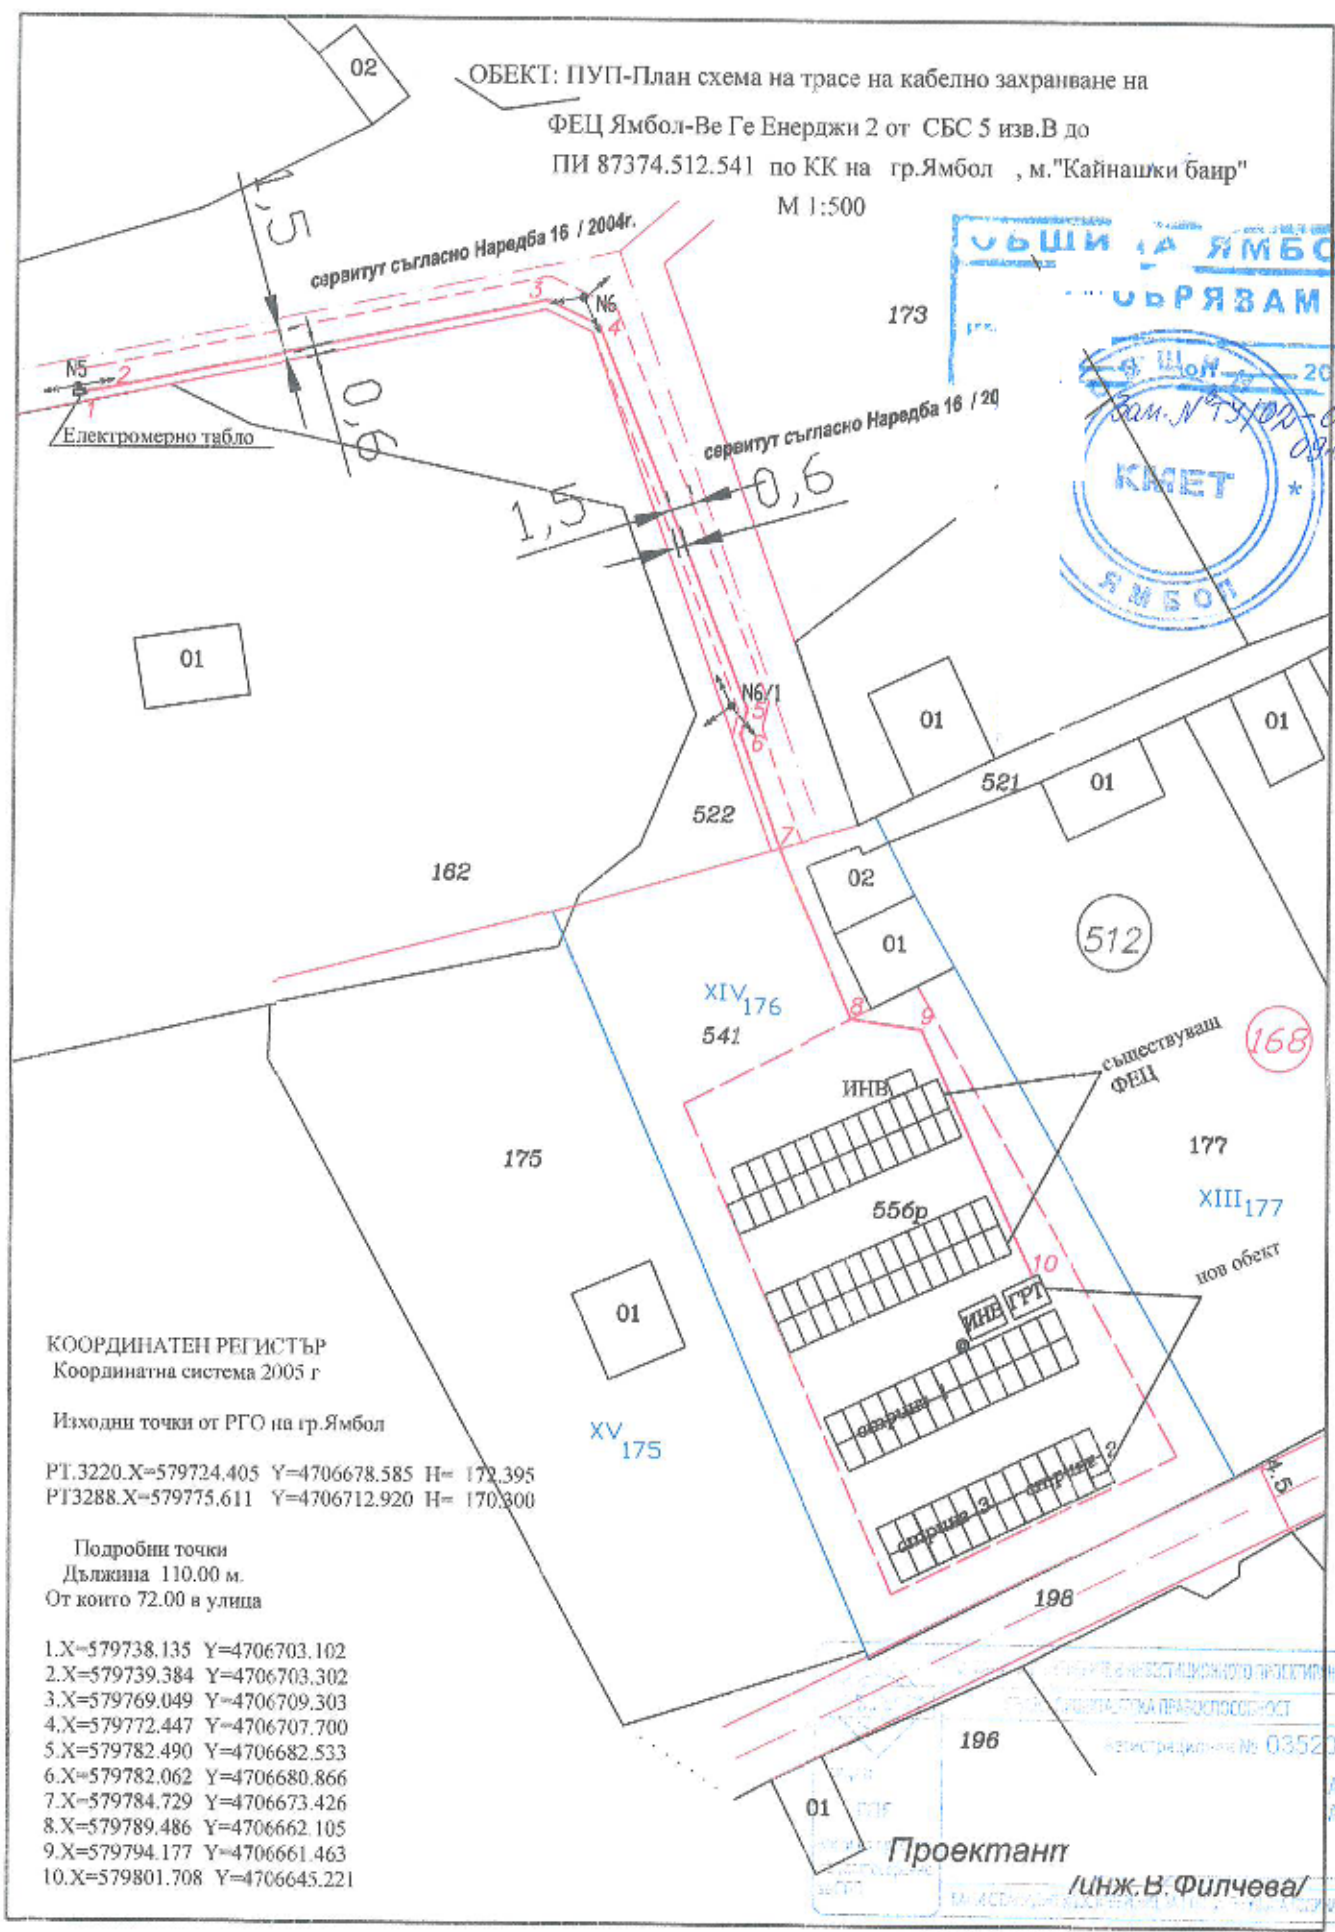

КООРДИНАТЕН РЕГИСТЪР
 Координатна система 2005 г

Изходни точки от РГО на гр.Ямбол

PT.3220.X=579724.405 Y=4706678.585 H= 172.395
 PT3288.X=579775.611 Y=4706712.920 H= 170.300

Подробни точки
 Дължина 110.00 м.
 От които 72.00 в улица

- 1.X=579738.135 Y=4706703.102
- 2.X=579739.384 Y=4706703.302
- 3.X=579769.049 Y=4706709.303
- 4.X=579772.447 Y=4706707.700
- 5.X=579782.490 Y=4706682.533
- 6.X=579782.062 Y=4706680.866
- 7.X=579784.729 Y=4706673.426
- 8.X=579789.486 Y=4706662.105
- 9.X=579794.177 Y=4706661.463
- 10.X=579801.708 Y=4706645.221

Проектант

/инж.В.Филчева/

