



**РЕПУБЛИКА БЪЛГАРИЯ**  
Общинска администрация  
Ямбол

**ОБЩИНА ЯМБОЛ**

Рег. № О-0553

Обявен на дата: 17.12.2025 г.


В сила до дата: 05.01.2026 г.

Ст. служител: Димитрова  
(фамилия) (подпис)

## ОБЯВЛЕНИЕ

Община Ямбол съобщава, че е изработен проект за изменение на Общия устройствен план на община Ямбол и зелена система към ОУП по отношение на ПИ 87374.548.40 и ПИ 87374.548.39 по кадастралната карта.

ОБЩИНА ЯМБОЛ

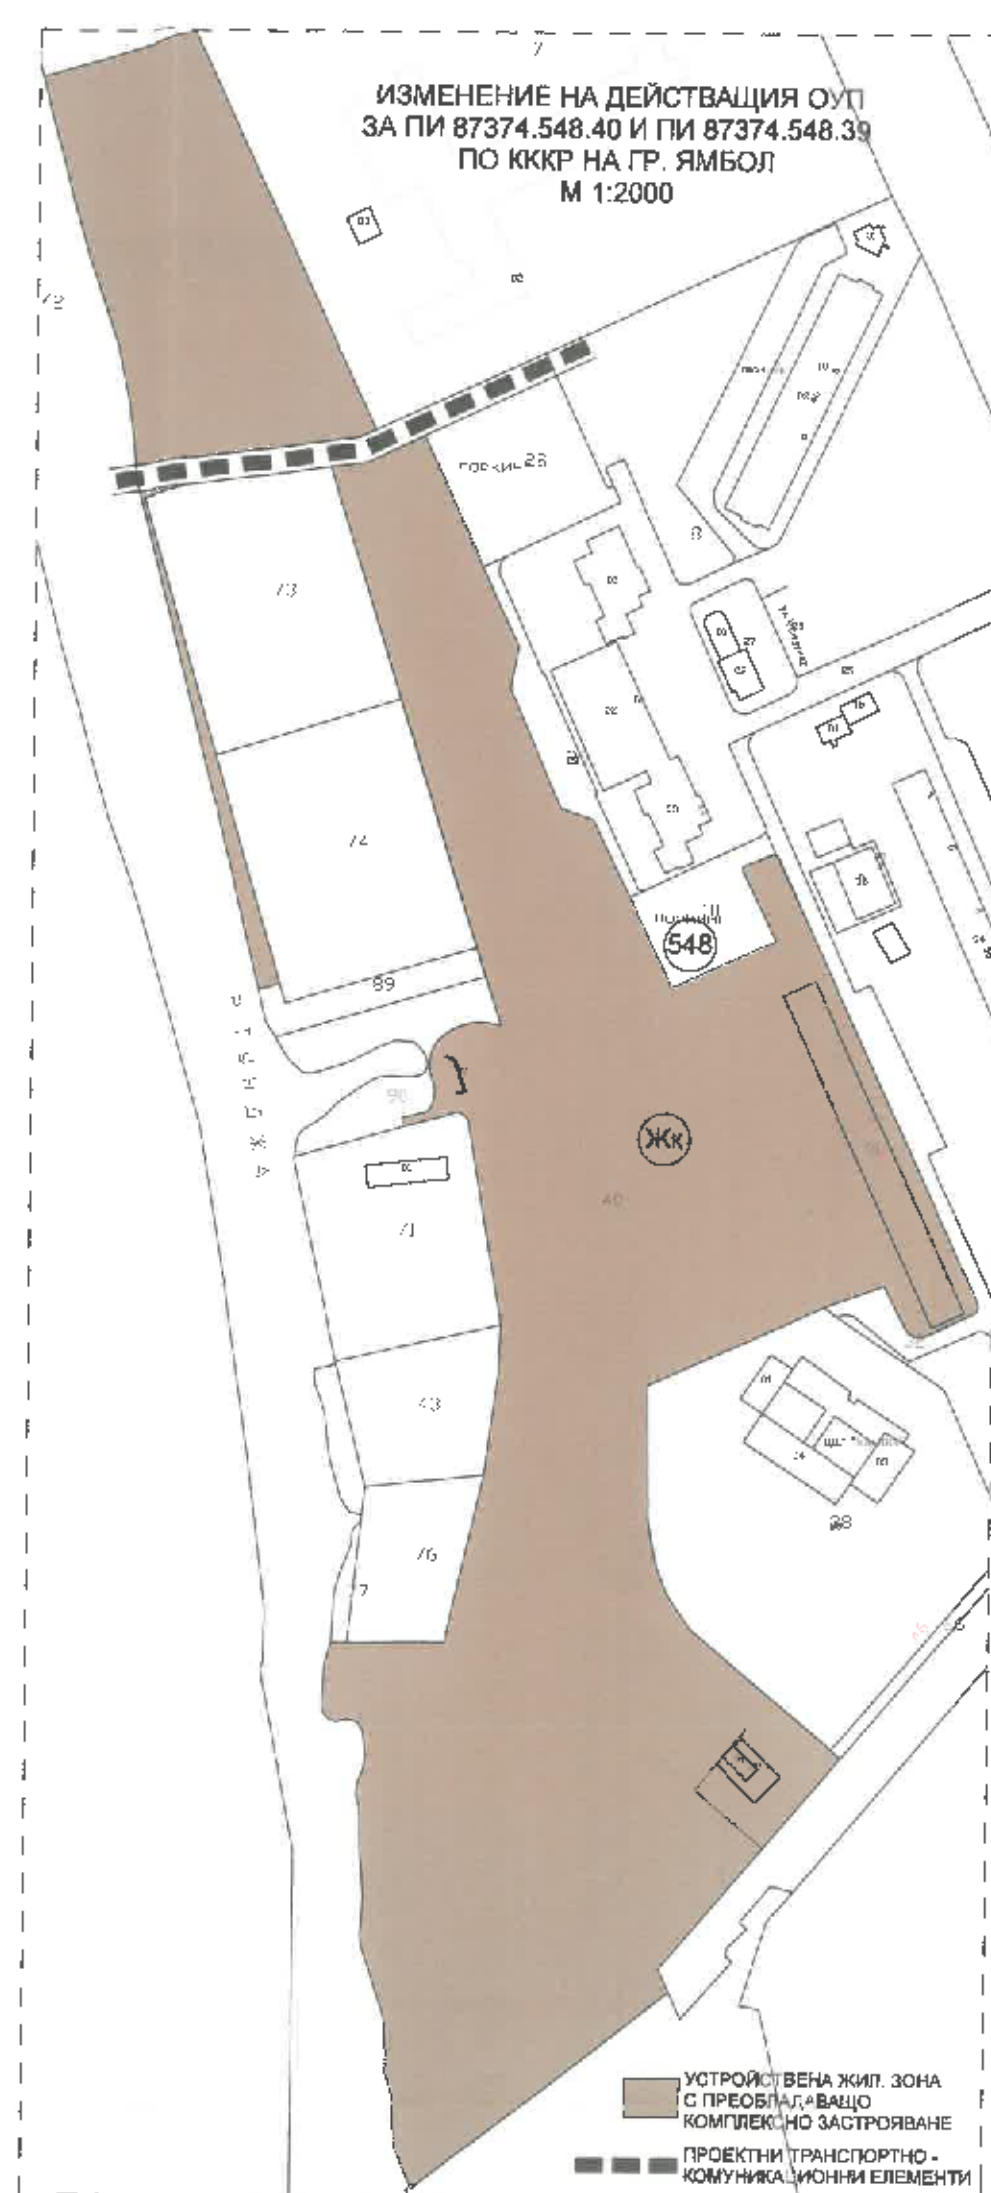

ИЗВАДКА ОТ ДЕЙСТВАЩИЯ ОУП  
СХЕМА ЗЕЛЕНА СИСТЕМА  
ЗА ПИ 87374.548.40 И ПИ 87374.548.39  
ПО КККР НА ГР. ЯМБОЛ  
М 1:2000



ПРОЕКТ ЗА ИЗМЕНЕНИЕ НА ОУП  
СХЕМА ЗЕЛЕНА СИСТЕМА  
ЗА ПИ 87374.548.40 И ПИ 87374.548.39  
ПО КККР НА ГР. ЯМБОЛ  
М 1:2000

