


ПРОЕКТ ЗА ИЗМЕНЕНИЕ НА ПУП ПЛАН ЗА  
РЕГУЛАЦИЯ НА УПИ III-977, кв.34  
ПИ № 87374.34.977 ПО КК НА гр.ЯМБОЛ,  
м."ТАБИТЕ"  
М 1:1000

гр.ЯМБОЛ

Заяв. № 75/02 - 00008/23.01.2025г.

**ОБЩИНА ЯМБОЛ**  
**ОДОБРЯВАМ**

Кмет  
Заяв. № \_\_\_\_\_ Ямбол, 20\_\_ г.

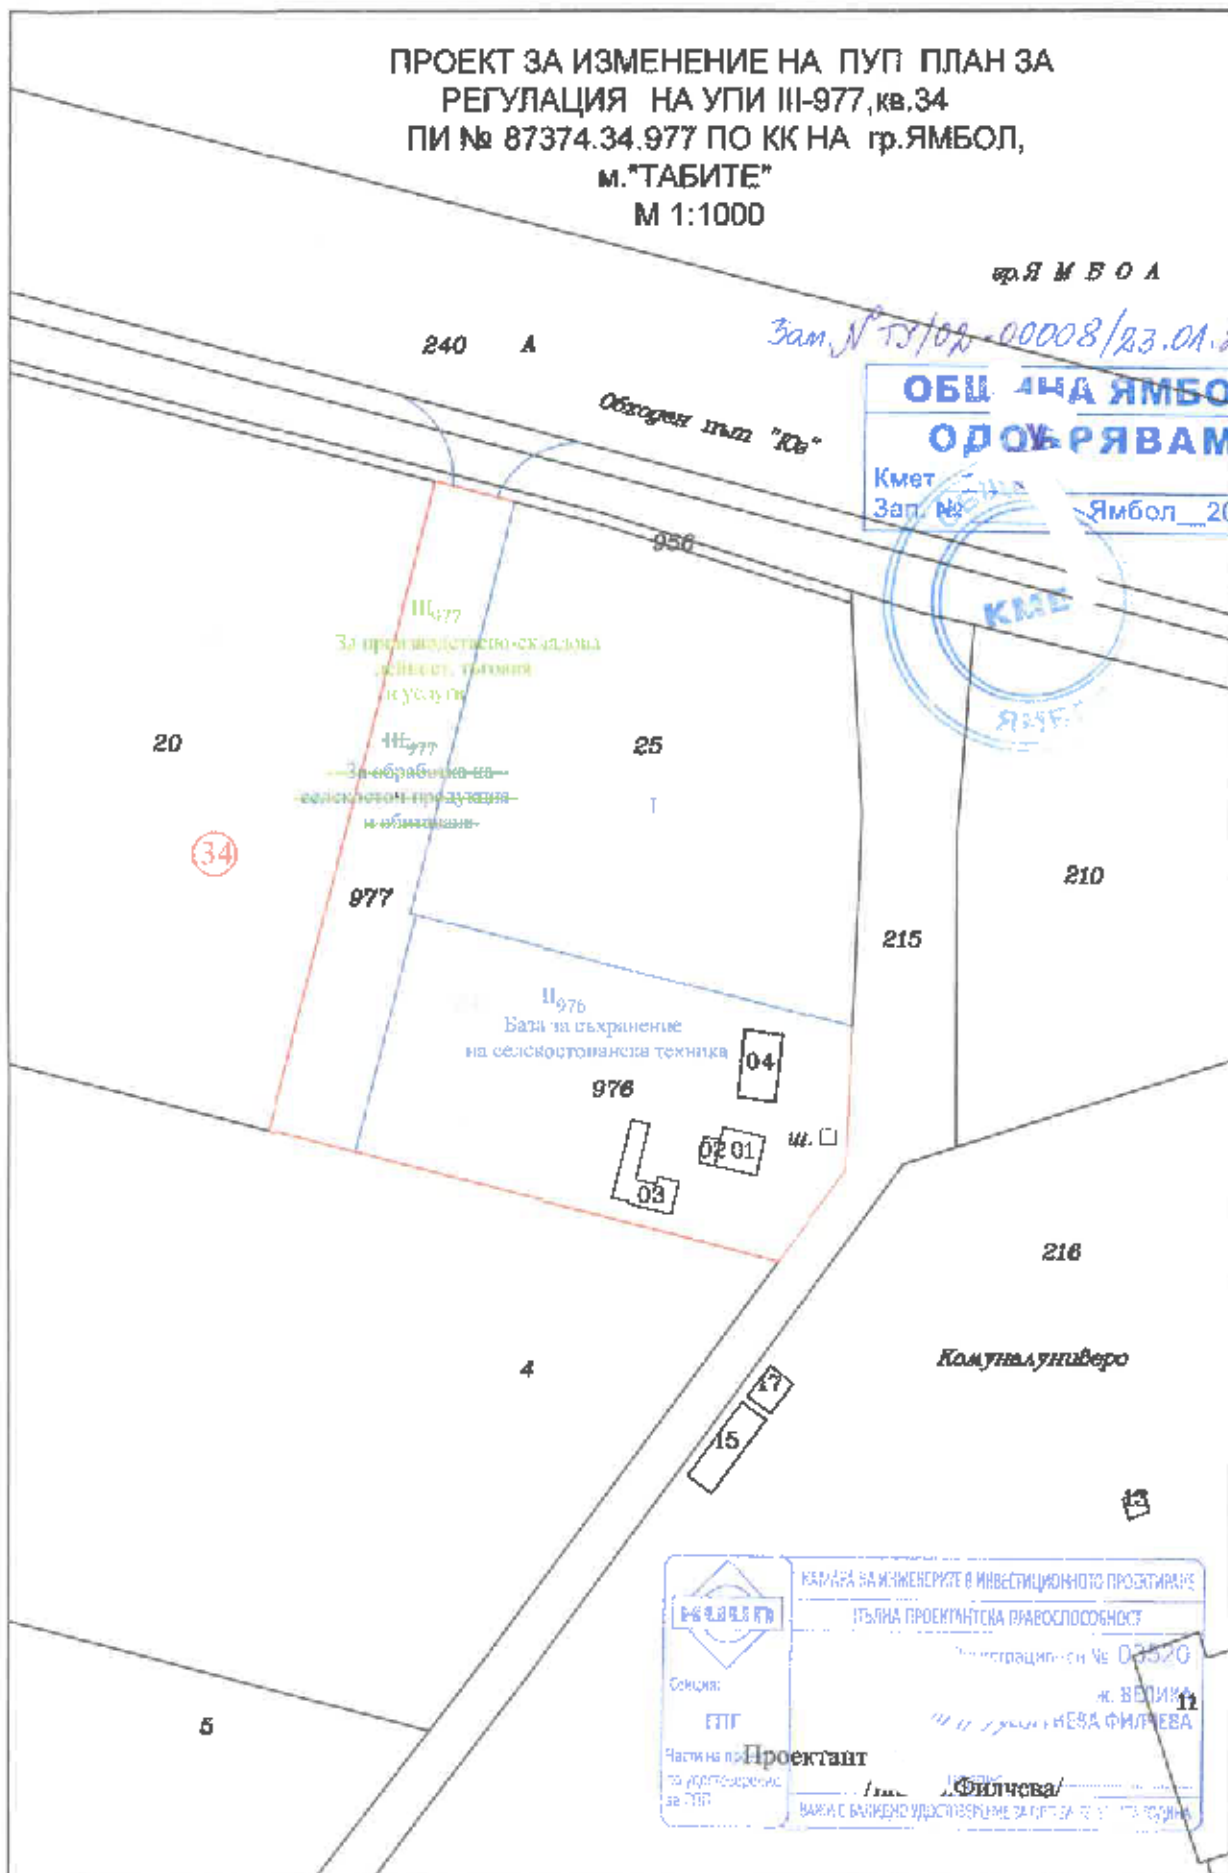

 Секция: ЕИП Частна проектантска фирма	КАМАРА ЗА ИНЖЕНЕРИТЕ В ИНВЕСТИЦИОННОТО ПРОЕКТИРАНЕ
	ПЪЛНА ПРОЕКТАНТСКА ОТВЕТСТВЕННОСТ
Проектант /име/	Регистрационен № 03520 к. ВЕДИНА ФИЛЧЕВА
Проектант /име/	ФИЛЧЕВА

ОБХВАТ : Проект за изменение на ЛУП - План за регулацията на УЛП Ш-977, кв.34, III с ид.87374.34.977 по КК на гр.Ямбол, Община Ямбол, м. „Габите“

ВЪЗЛОЖИТЕЛ : Иван Димитров Атанасов


ЧАСТ : Електрическа

ФАЗА : ПУП-ел.схеми

МАЩАБ : 1:1000



гр.ЯМБОЛ

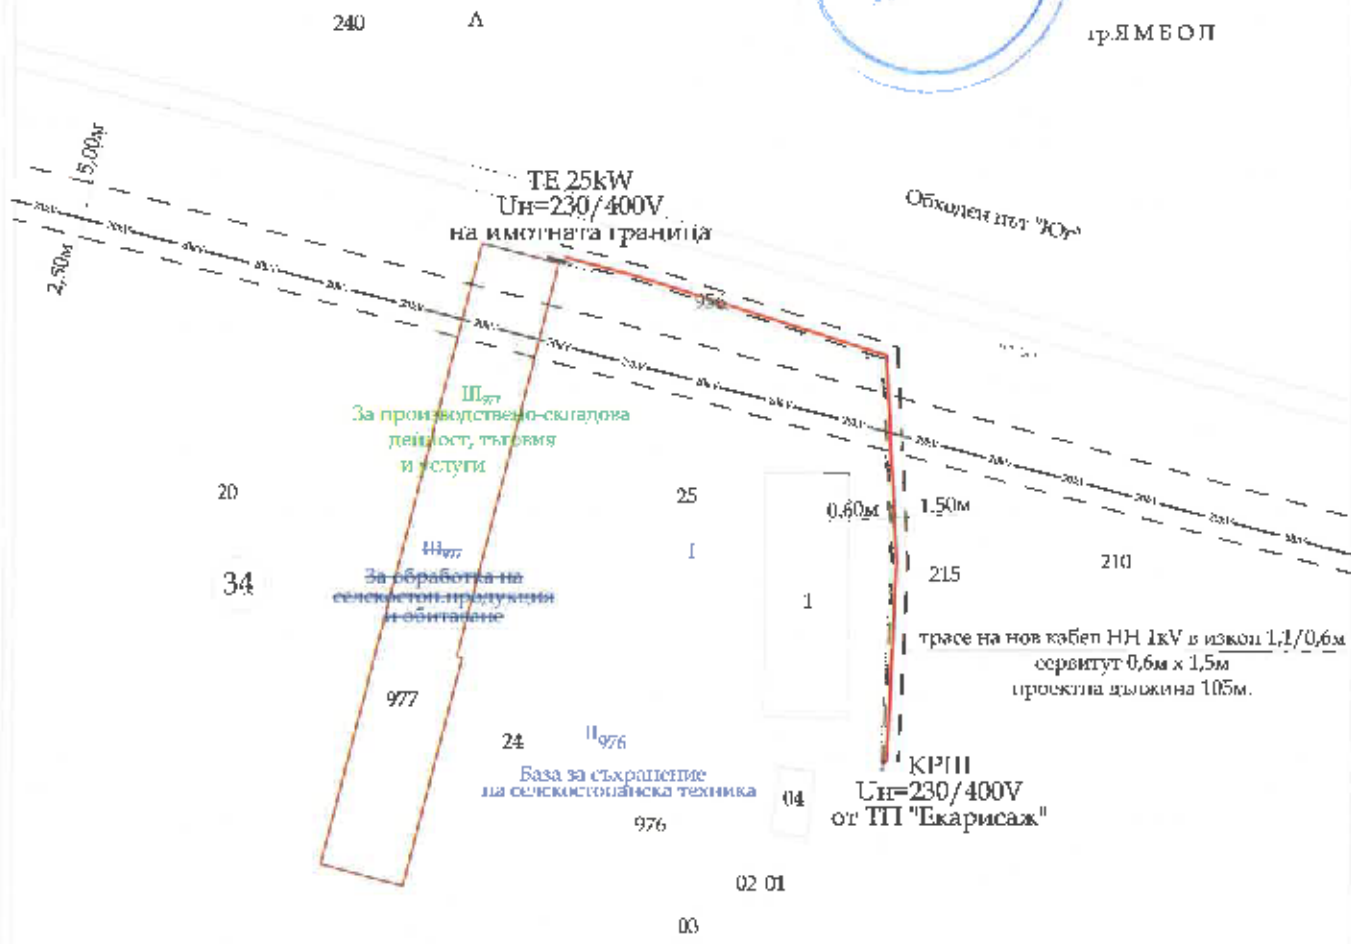

**Легенда:**

- Нова подземя КЛ НН
- Съществуваща ВЛ СрН
- Сервитут на електропровод
- Граница на имота

Обходен път "Юг"

тресе на нов кабел НН 1кV в изкоп 1,1/0,6м сервитут 0,6м x 1,5м проектна дължина 105м.

ТЕ 25kW  
Un=230/400V  
на имотната граница

КРП II  
Un=230/400V  
от ПП "Екарисаж"

III<sub>977</sub>  
За производствено-складова дейност, търговия и услуги

III<sub>977</sub>  
За обработка на селскостопански продукти и обитаване

II<sub>976</sub>  
База за съхранение на селскостопанска техника

 Селищес <b>ЕАСТ</b> Част на проекта по удостоверение за ПУП	КАМАРА НА ИНЖЕНЕРИТЕ В ИНВЕСТИЦИОННО ПРОЕКТИРАНЕ
	ПЪЛНА ПРОЕКТАНТСКА ПРАВОСПОСОБНОСТ
	Регистрационен № 12864
	Игн. ИВАН ИВ. БОГДЕВ
проектант: Подпис: <u>Игн. Богдев</u>	ВАЖИ С ВАЛИДНО УДОСТОВЕРЕНИЕ ЗА ПУП ЗА ПЪЛНА ПОДПИСА