



избавка от огня и осужда живон
за все

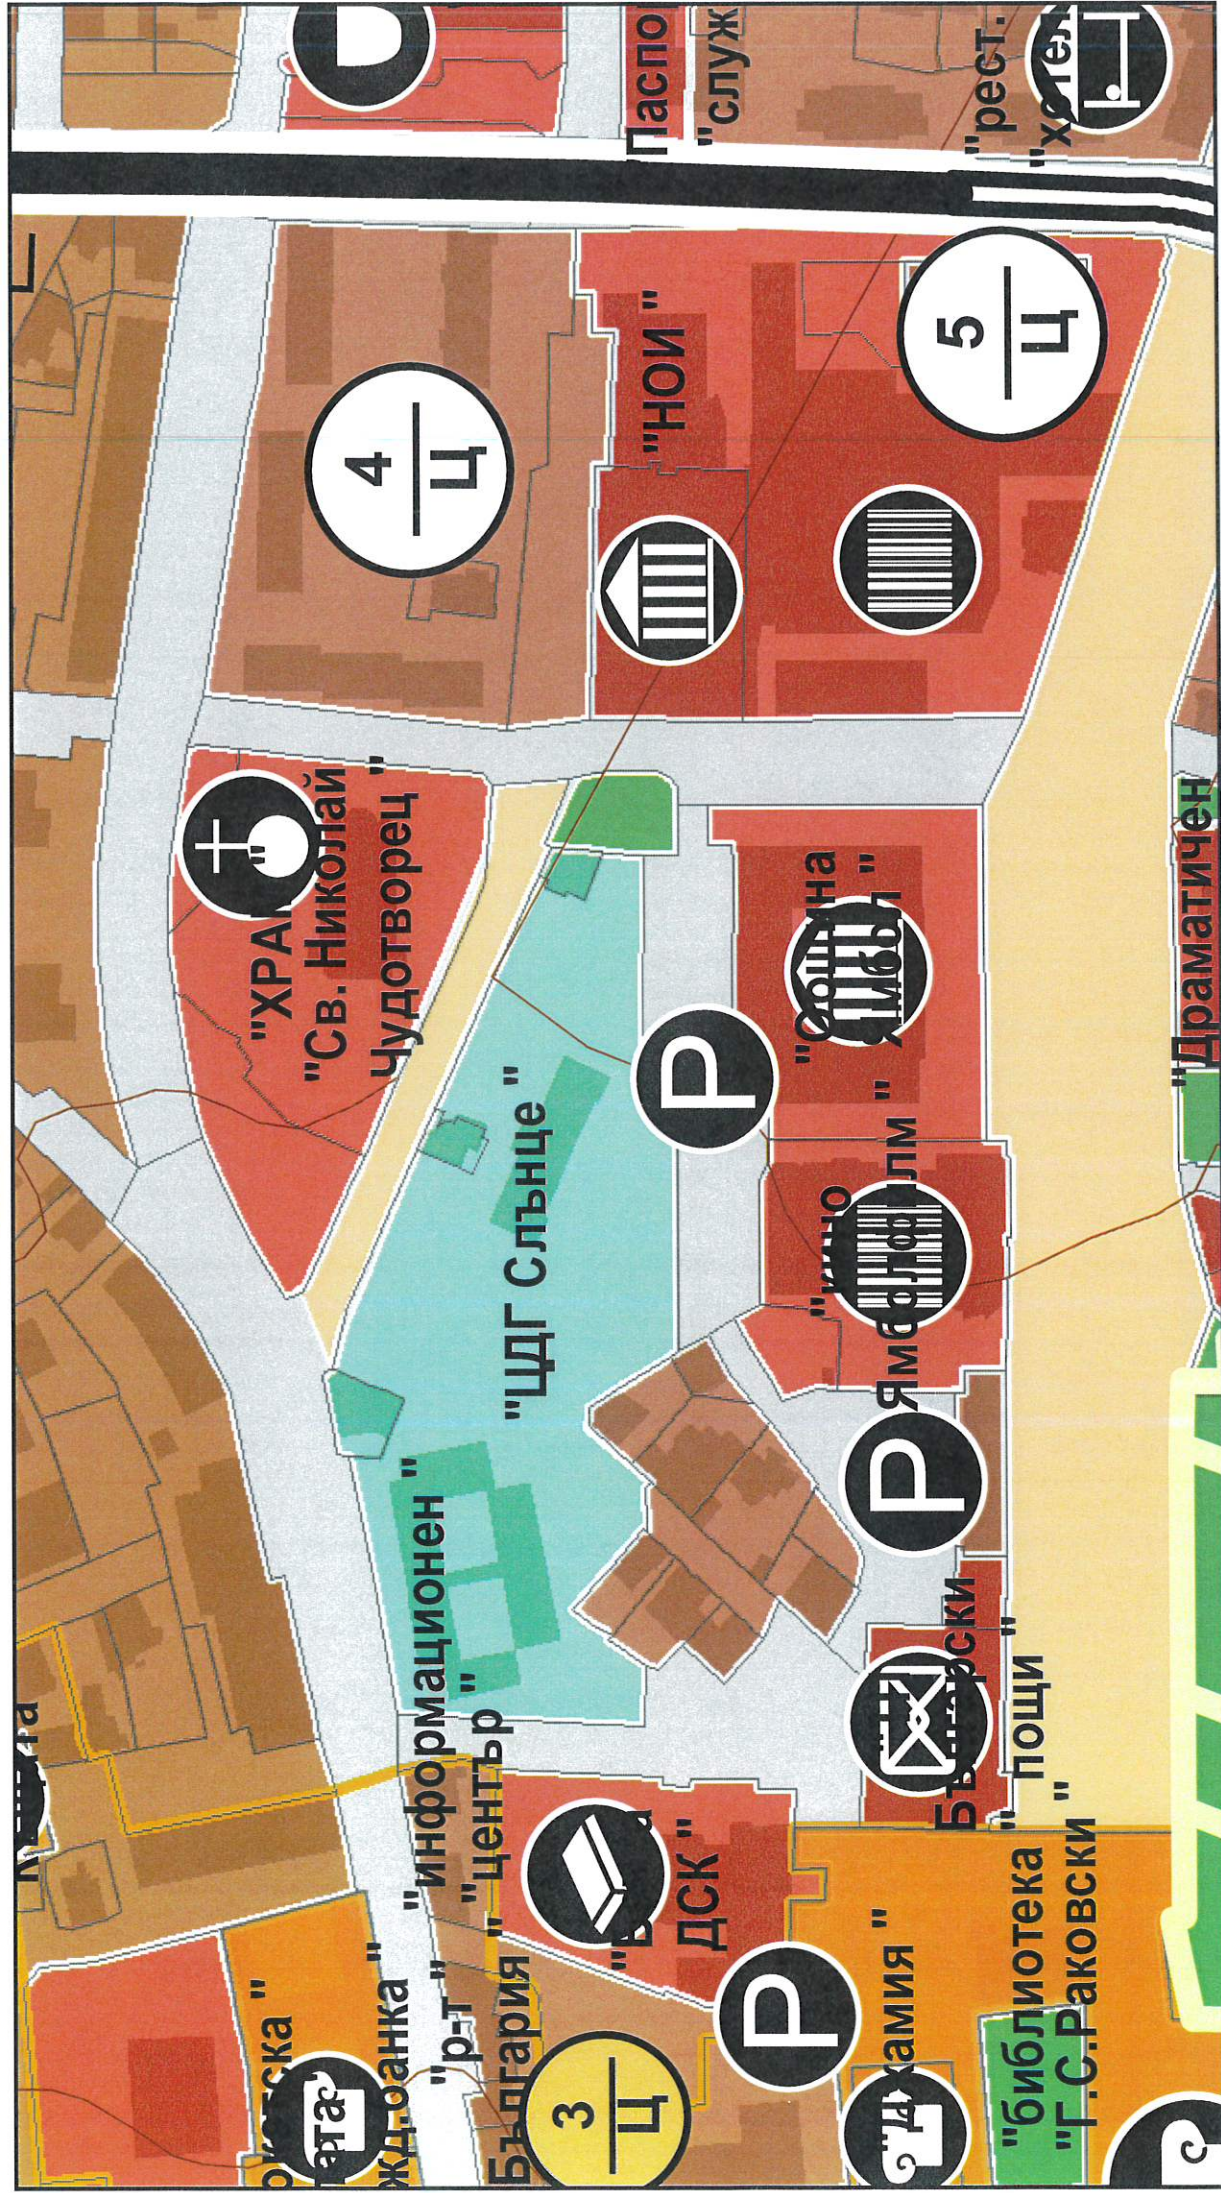


Скица предложение за изменение на ОУП в обхват УПИ I, УПИ V, УПИ XI и УПИ XII,
кв. 53 по ПУП на ЦГЧ Ямбол

Извадка от действащия ОУП М 1: 1000

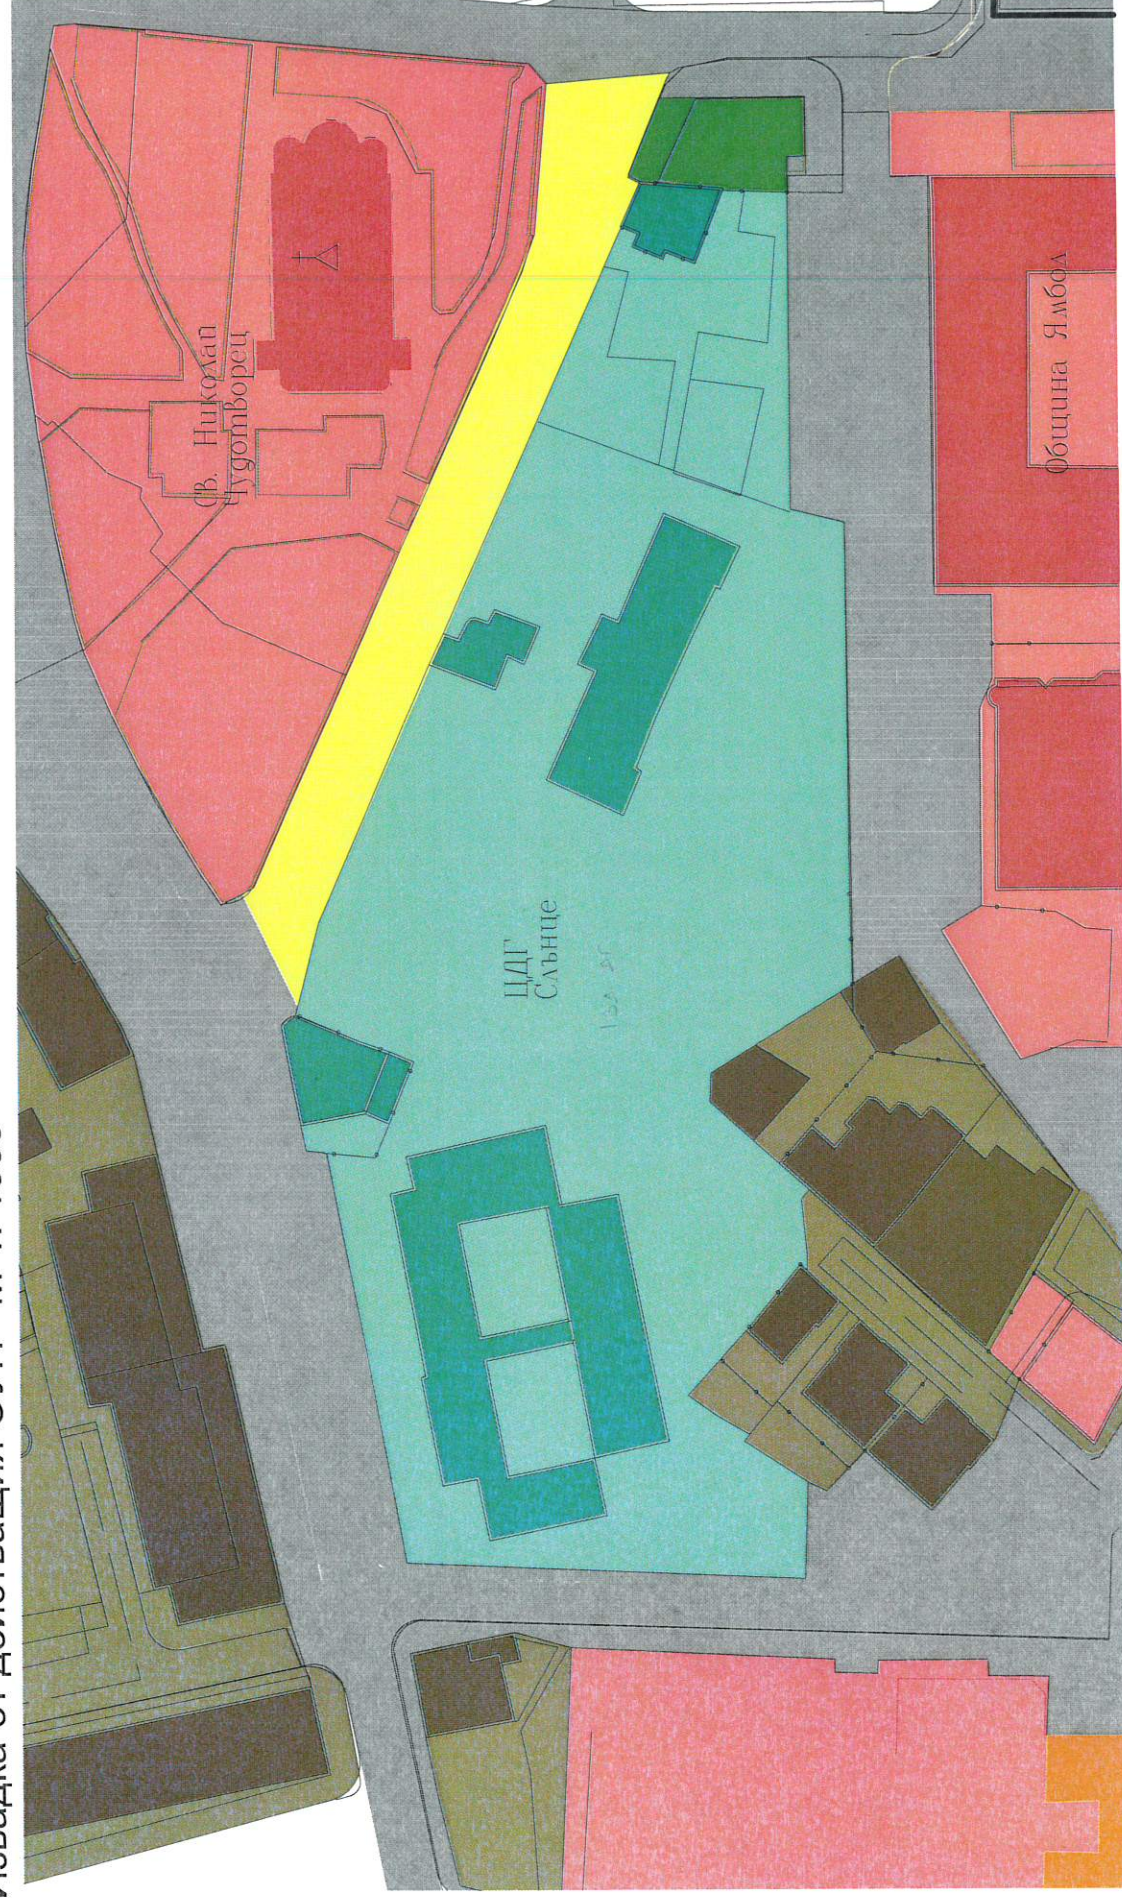

Предложение за Изменение на ОУП М 1:1000

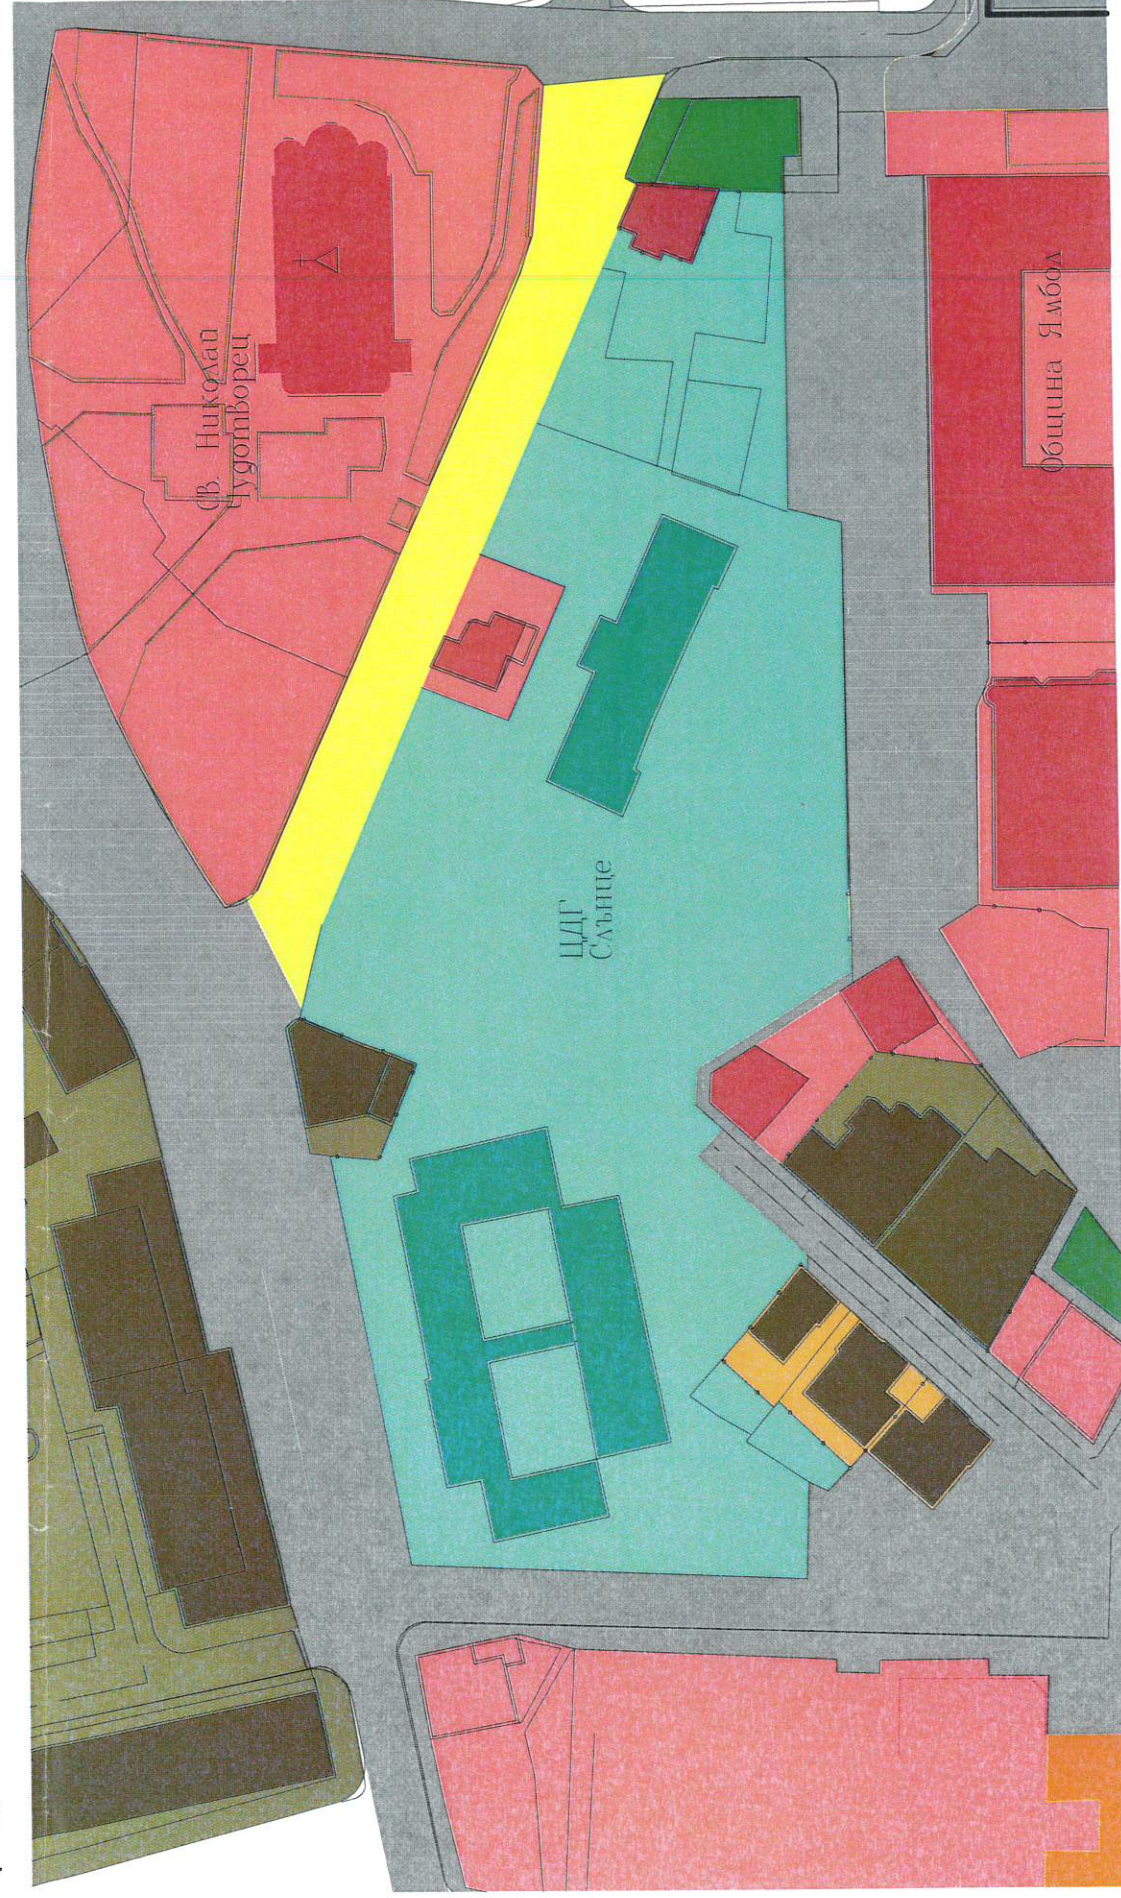

ЛЕГЕНДА:

- зона за обществено обслужване
- зона Ц - жилищни имоти

- улична мрежа
- детска градина

УЧАСТНИК В ПРОЕКТАНТА СКА ПРАВОСПОСОБНОСТ

арх. СТОЯН К. ЖЕЧЕВ

Рег. №: 00741

подпис.....