
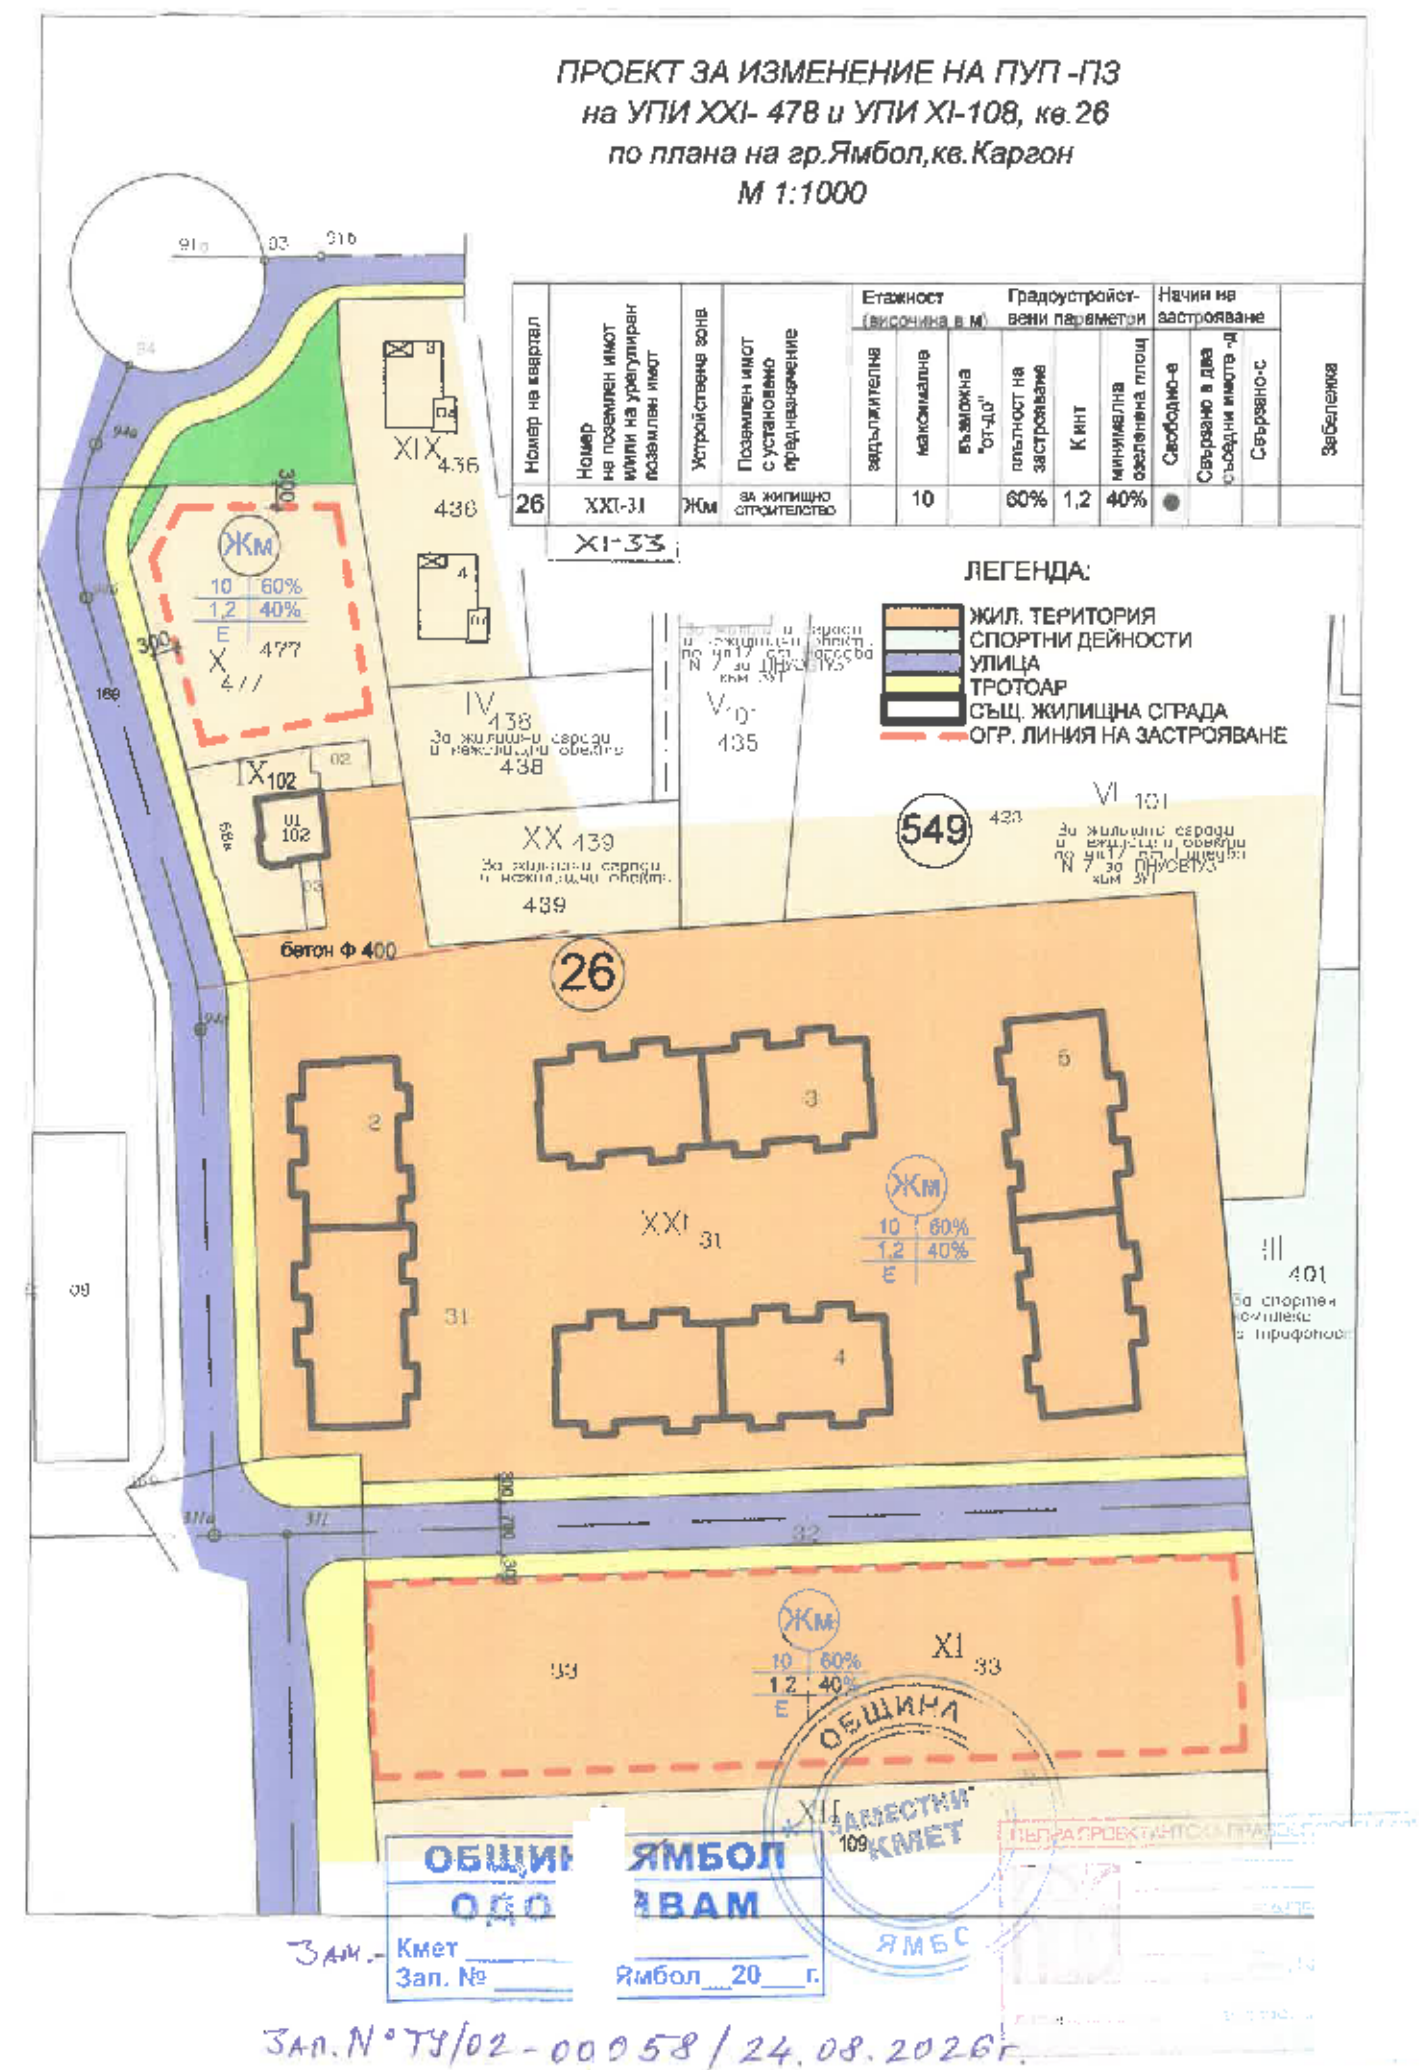


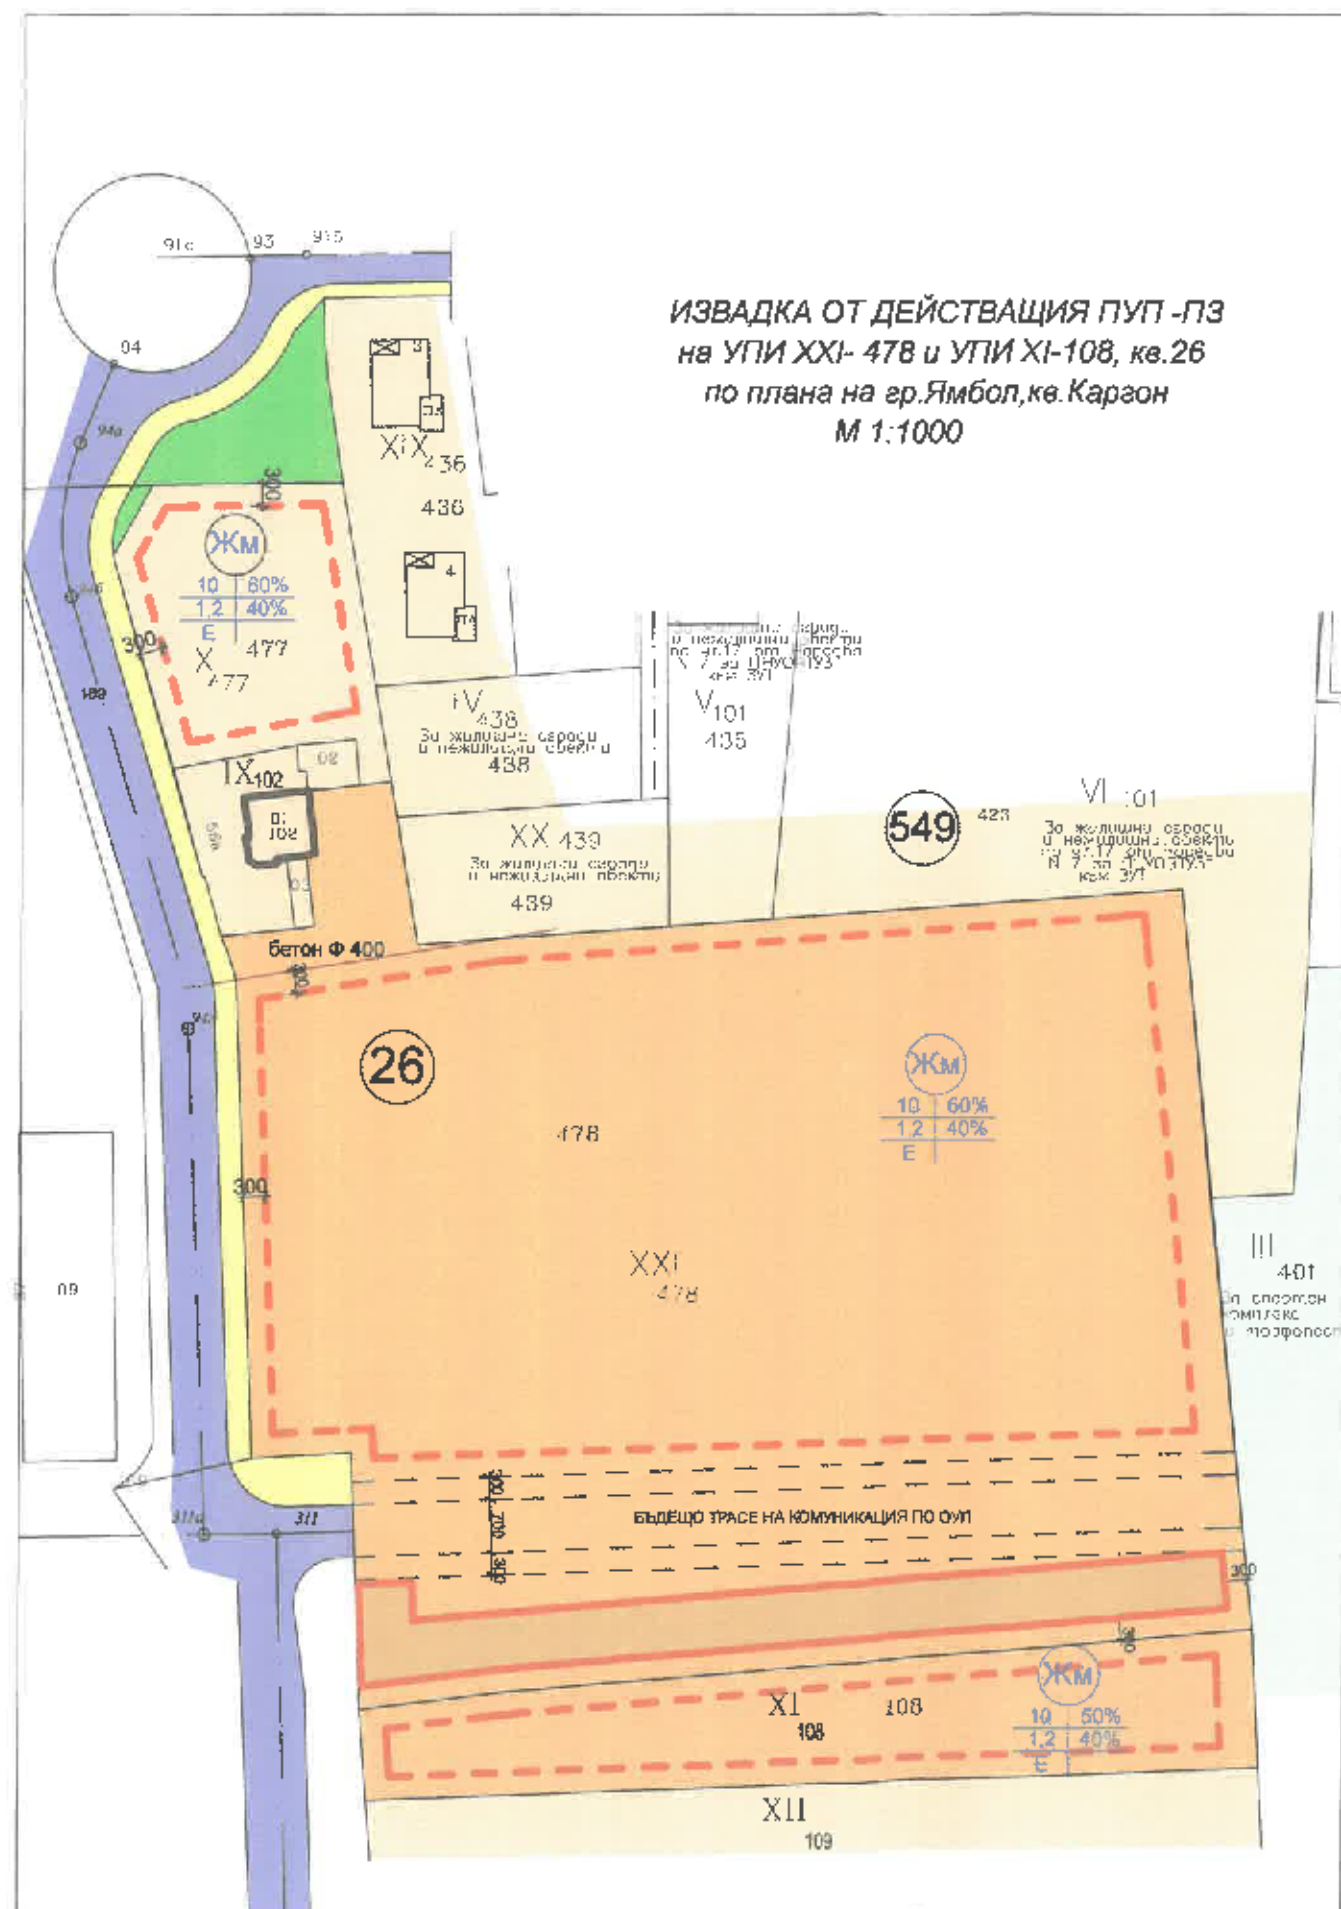

ПРОЕКТ ЗА ИЗМЕНЕНИЕ НА ПУП
ПР НА УПИ ХХI-478 и УПИ ХI-108, кв. 26
по плана на гр. Ямбол, кв. Каргон
М 1:500

26

549

VI₁₀₁
За жилищни сгради
и нежилни обекти
по чл. 17 от Наредба
N 7 за ПНУОВТУЗ
към ЗУТ

VI₁₀₁
За жилищни сгради
и нежилни обекти
по чл. 17 от Наредба
N 7 за ПНУОВТУЗ
към ЗУТ

437
XIII₄₃₇

436
XIX₄₃₆

IV₄₃₈
За жилищни сгради
и нежилни обекти

IX₁₀₂

01
102



03

XX₄₃₉
За жилищни сгради
и нежилни обекти

435

423


150

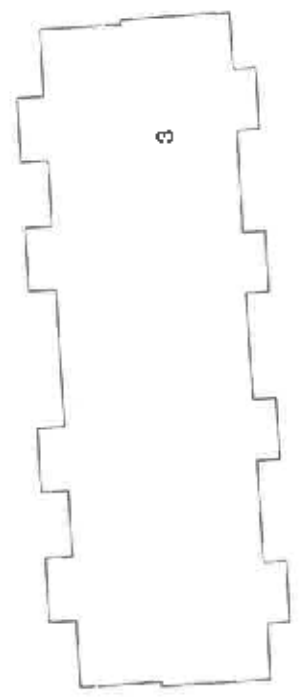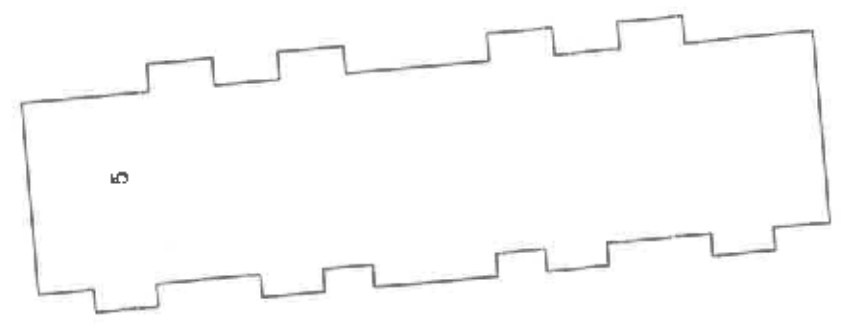

XXI₃₁
За жилищно строителство


478

XXI₄₇₈
За жилищно строителство

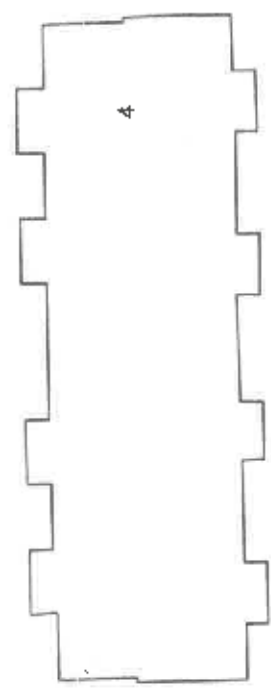

31

401
III

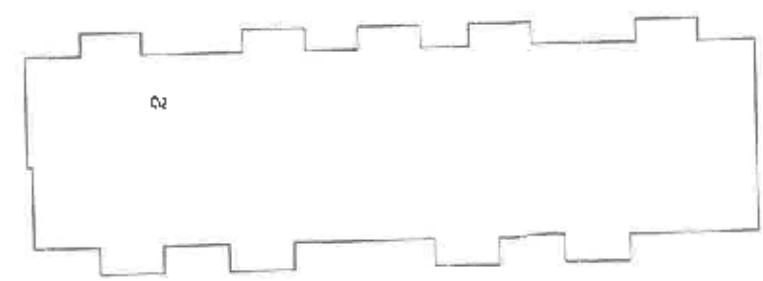

2

3.0 7.00 3.0

32

XI₃₃
За жилищно строителство

33

108

XI₁₀₈

ОБЩИН ЯМБОЛ
ОДС ЯВАМ
Зам. Кмет
Ямбол 20 г.

XII₁₀₉
За жилищно строителство

Ямбол 20 г.

Зам. Кмет
Ямбол 20 г.

Проектант
/имя

Заместник
Кмет

Зап. N° 79/02 - 00058 / 24.08.2026