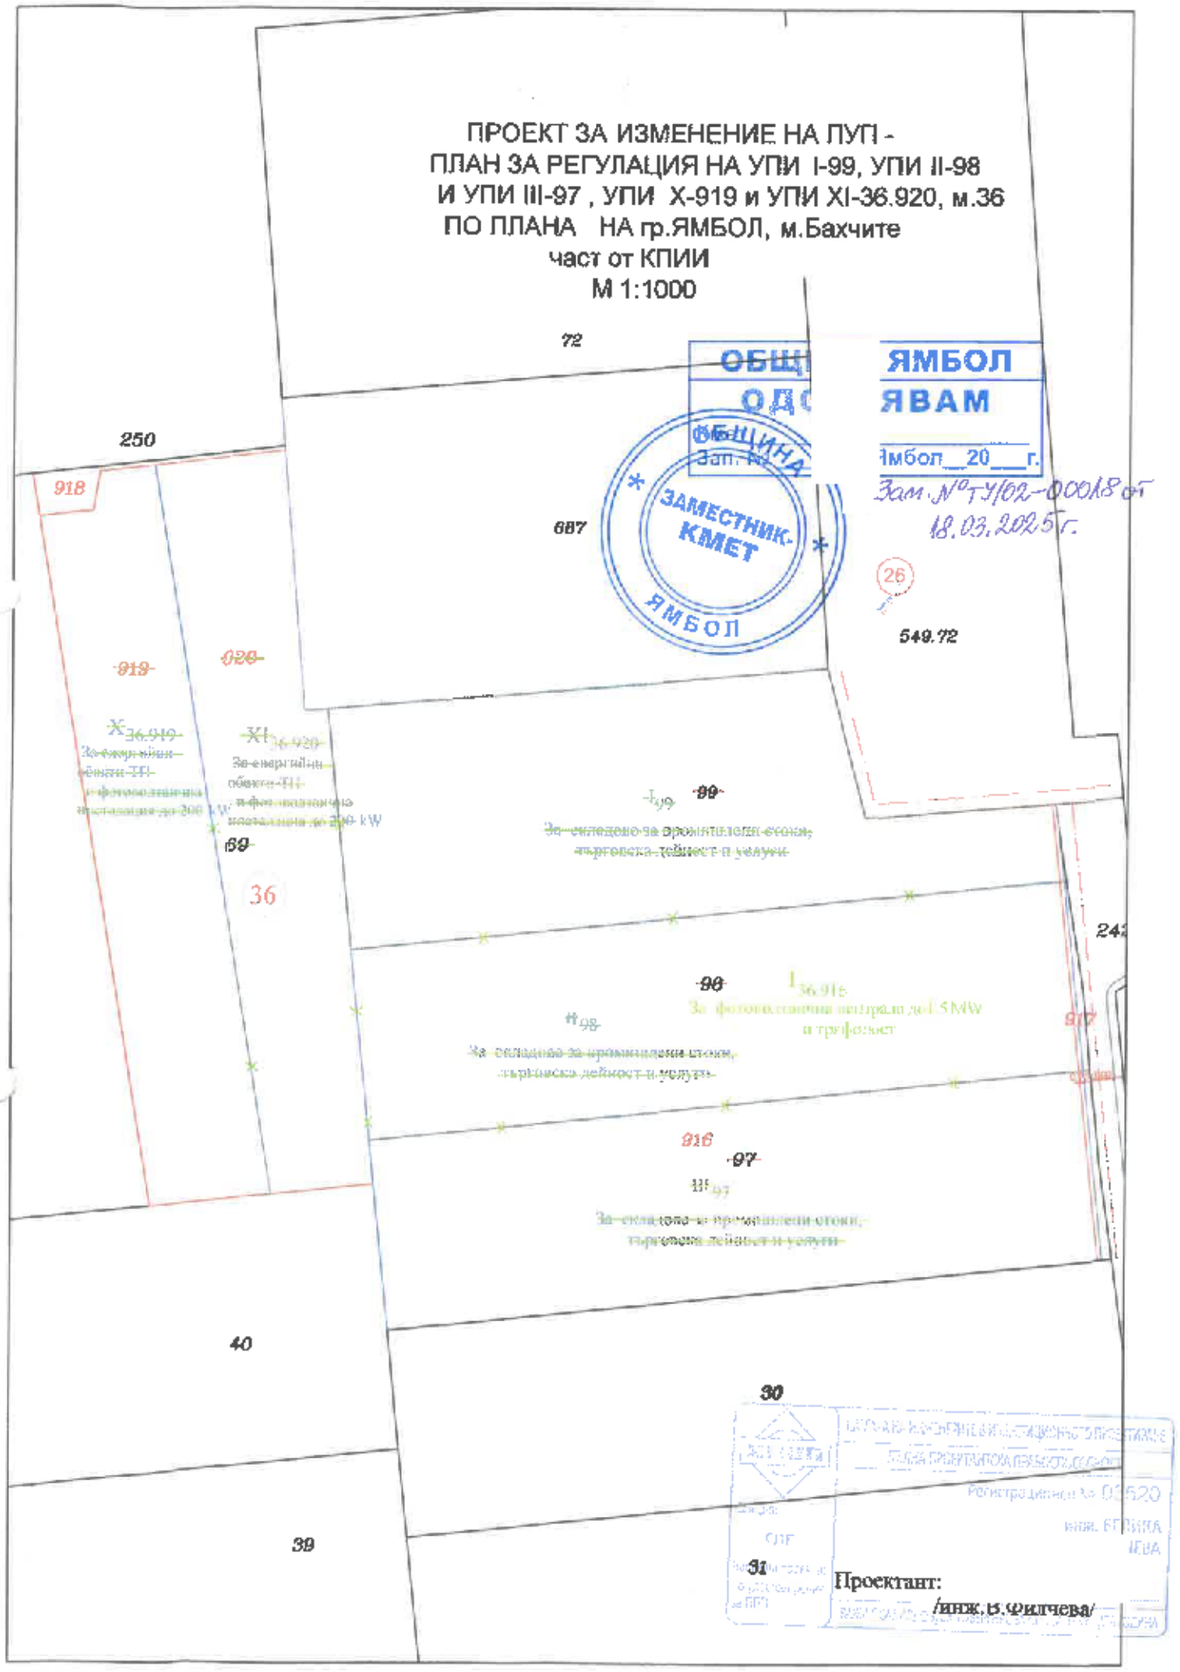
ПРОЕКТ ЗА ИЗМЕНЕНИЕ НА ПУП -
ПЛАН ЗА РЕГУЛАЦИЯ НА УПИ I-99, УПИ II-98
И УПИ III-97 , УПИ X-919 и УПИ XI-36.920, м.36
ПО ПЛАНА НА гр.ЯМБОЛ, м.Бахчите
част от КПИИ
М 1:1000
72
250
918
687
549.72
26
919
920
X36.919
XI36.920
69
36
99
98
97
916
917
242
40
39
30
31
ЯМБОЛ
ЯВАМ
Ямбол 20 г.
Зам.№ТУ/02-00018 от 18.03.2025 г.
ЗАМЕСТНИК-КМЕТ
ЯМБОЛ
Регистрационен № 03520
Проектант:
/инж.В.Филчева/

Проект за изменение на ПУП - ПРЗ за имоти с идентификатори 87374.36.919, 87374.36.920 87374.36.97, 87374.36.98 и 87374.36.99 по КК, нов УПИ 87374.36.916 гр.Ямбол, м."Бахчите".

Част от КПИИ по чл. 150 от ЗУТ

М 1:1000

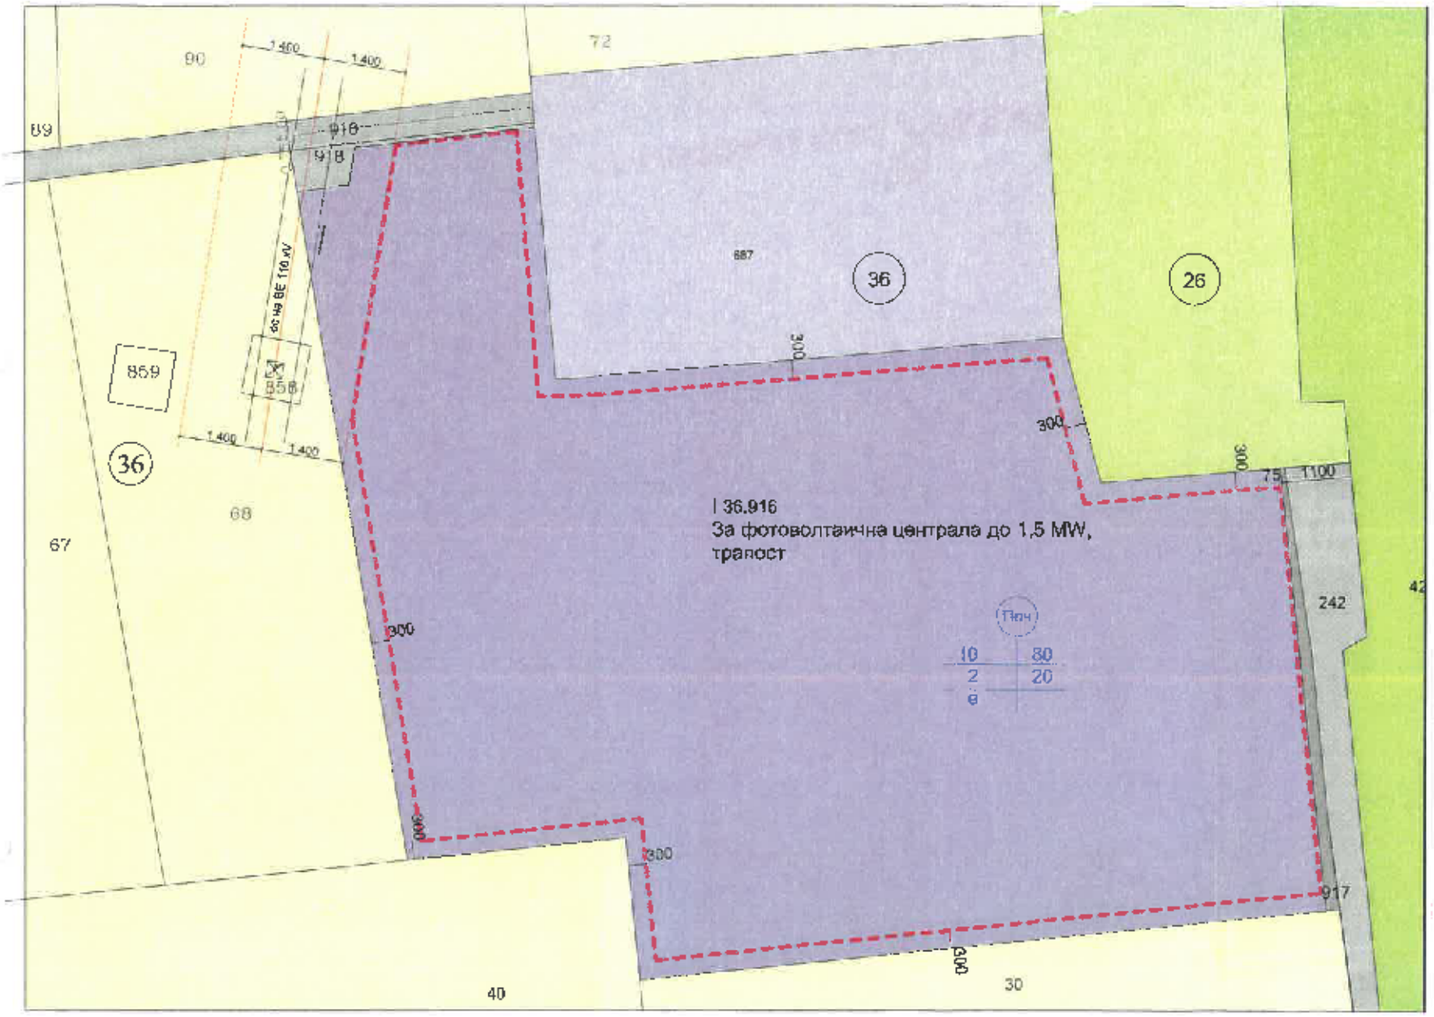

Зап. № ТУ102-00018/18.03.2025г.

ОБЩ ЯМБОЛ
ОД ЯВАМ
Кмет
Зап. №
ОБЩИНА
ЯМБОЛ
ГЛАВЕН АРХИТЕКТ-КМЕТ
ЯМБОЛ

ГЛАВЕН АРХИТЕКТ НА ОБЩИНА ЯМБОЛ
арх. СТОЯН К.

номер на кадастрален район	номер на УПИ	устройствена зона	поземлен имот с установено нежилищно предназначение	градоустройствени параметри				
				допустима	макс. плътност на застрояване	К инт.	мин. озеленяване	начин на застрояване свободно
36	I 36.916	Пп	За фотоволтаична централа до 1,5 MW и трафопост	до 10 м.	80%	2	20%	е

Предимно производствена зона

Селскостопански земи в строителни граници

Селскостопански, горски, ведомствен път

Ограничителна линия на основно застрояване ограничава застрояването до път, на 3 м. от вътрешни регулационни линии и на 14м. от оста на ВЕ 110 kW.

Задължителна линия на основно застрояване

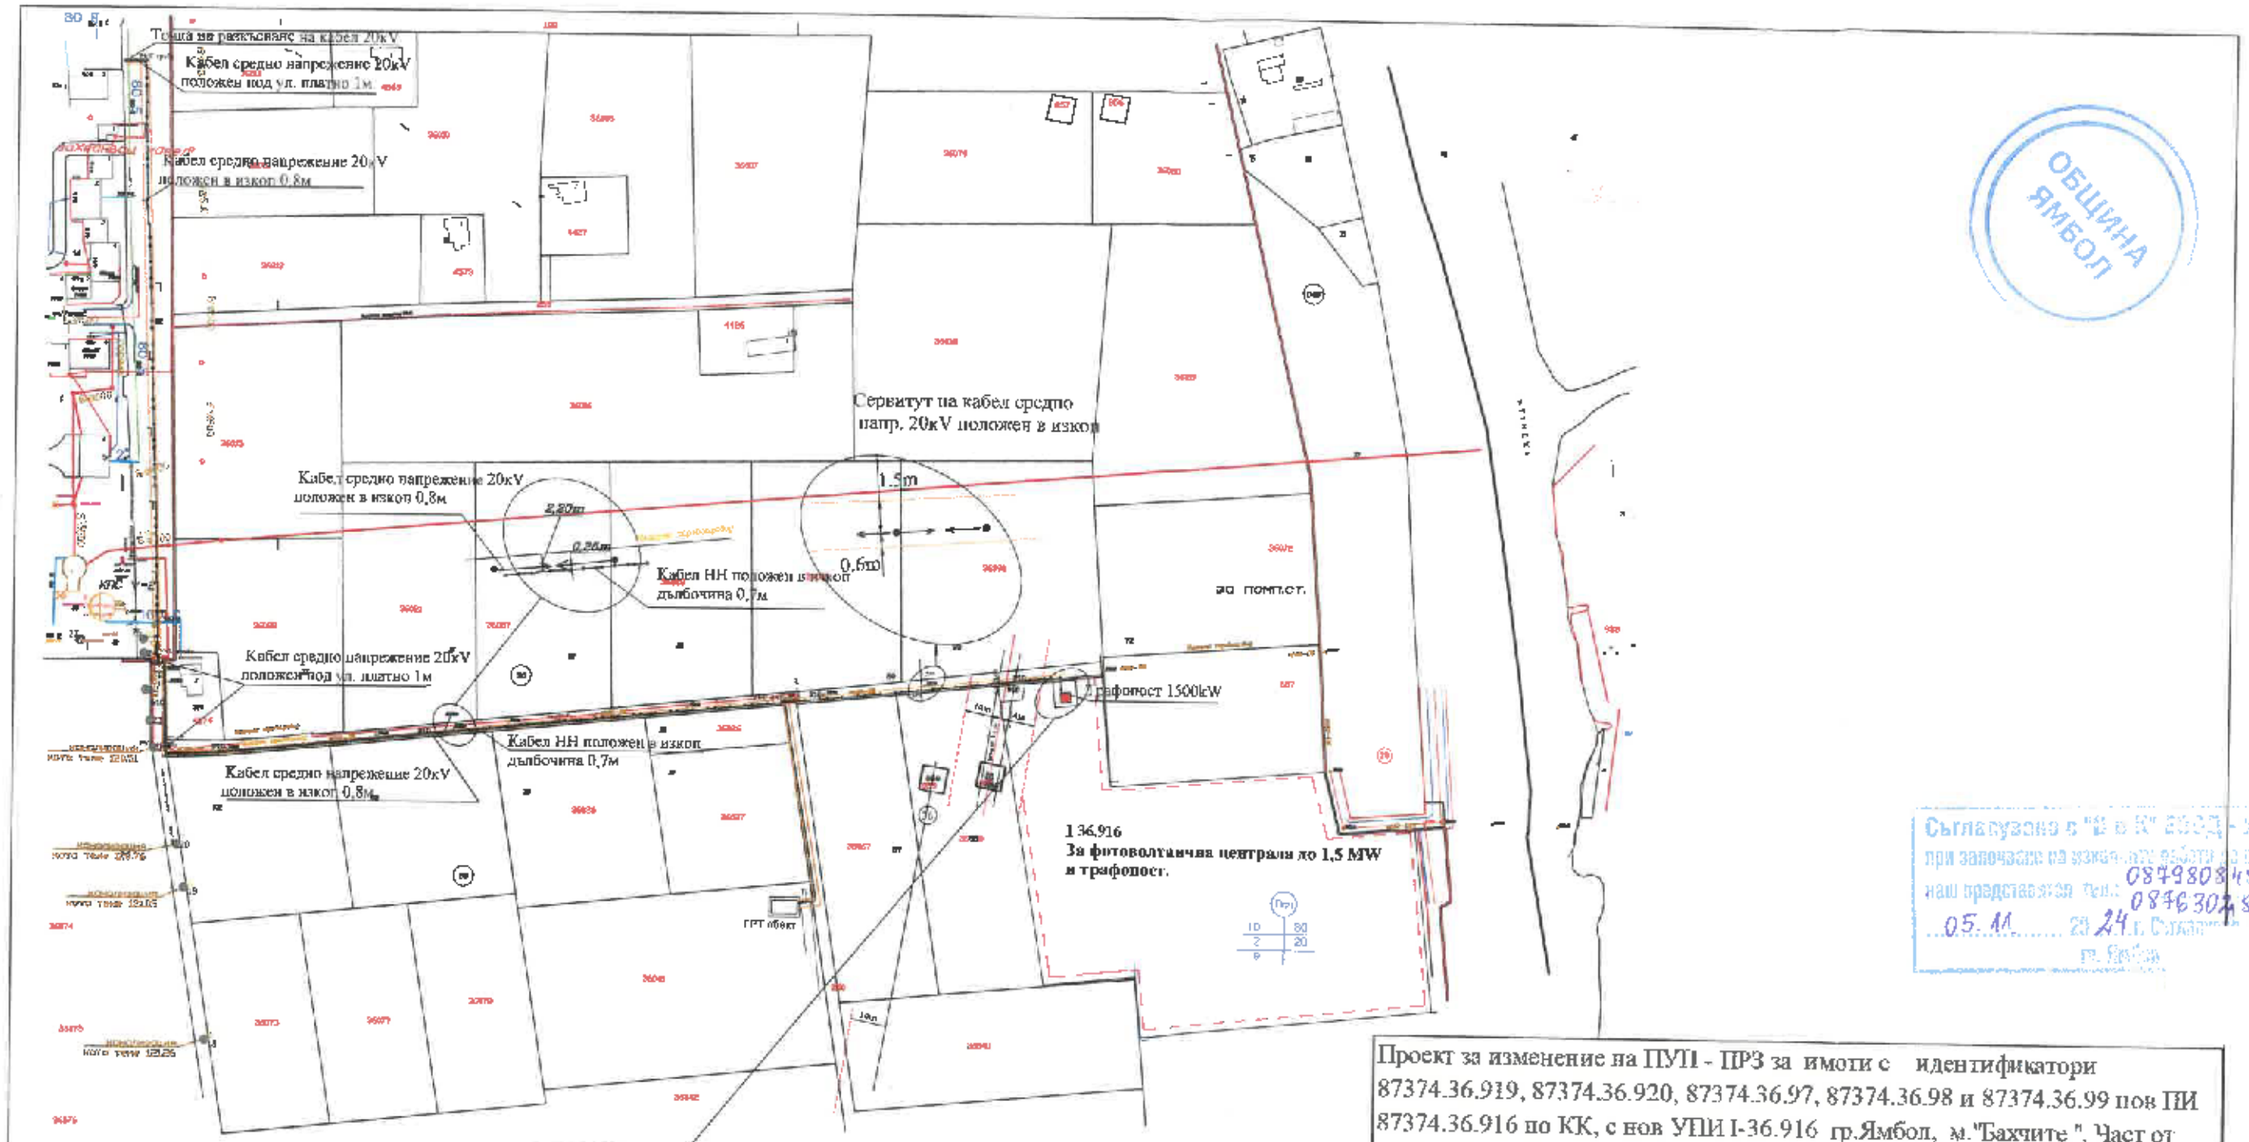

ОБЩИНА ЯМБОЛ

Съгласувано с "Е в К" ЕООД - Ямбол
при започване на изкопните работи да се уведоми наш представител тел.: 0879308481 - Д. Хабев, 0876307813 - Р. Митев
05.11. 2024 г. Съгласувал: ПЕС
гр. Ямбол

Проект за изменение на ПУП - ПРЗ за имоти с идентификатори 87374.36.919, 87374.36.920, 87374.36.97, 87374.36.98 и 87374.36.99 пов ПИ 87374.36.916 по КК, с нов УПИ I-36.916 гр.Ямбол, м."Бахчите ". Част от комплексен проект за инвестиционна инициатива, КПИИ по чл. 150 от ЗУТ.

Възложител: "ИВАНТИН" ЕООД	Проектант: инж. Веселин Василев

Част:	ЕЛ	Фаза	ПУП-ПРЗ
Чертеж		ПУП - План схема	
Дата			
10 . 2024			

КИИП
Секция: ЕАСТ
Части на проекта: по удостоверение за ГРП

КАМАРА НА ИНЖЕНЕРИТЕ В ИНВЕСТИЦИОННОТО ПРОЕКТИРАНЕ
ПЪЛНА ПРОЕКТАНТСКА ПРАВОСПОСОБНОСТ
Регистрационен № 09083
инж. ВЕСЕЛИН МИХАЙЛОВ ВАСИЛЕВ
ГКА ПИС
ВАЖИ С ВАЛИДНО УДОСТОВЕРЕНИЕ ЗА ГРП