



Зам. № ТУ/02 - 00018/06.03.2026г.

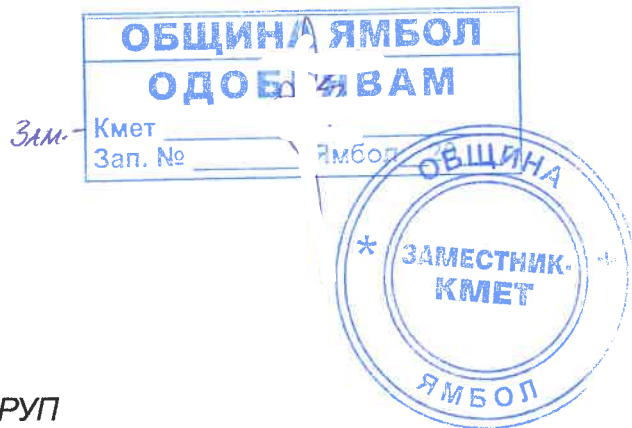


ПУП - РУП
на УПИ II- 663 /ПИ 87374.543.663/, кв. 18, гр. Ямбол
силует по ул. "Мраморно море"
М 1:250

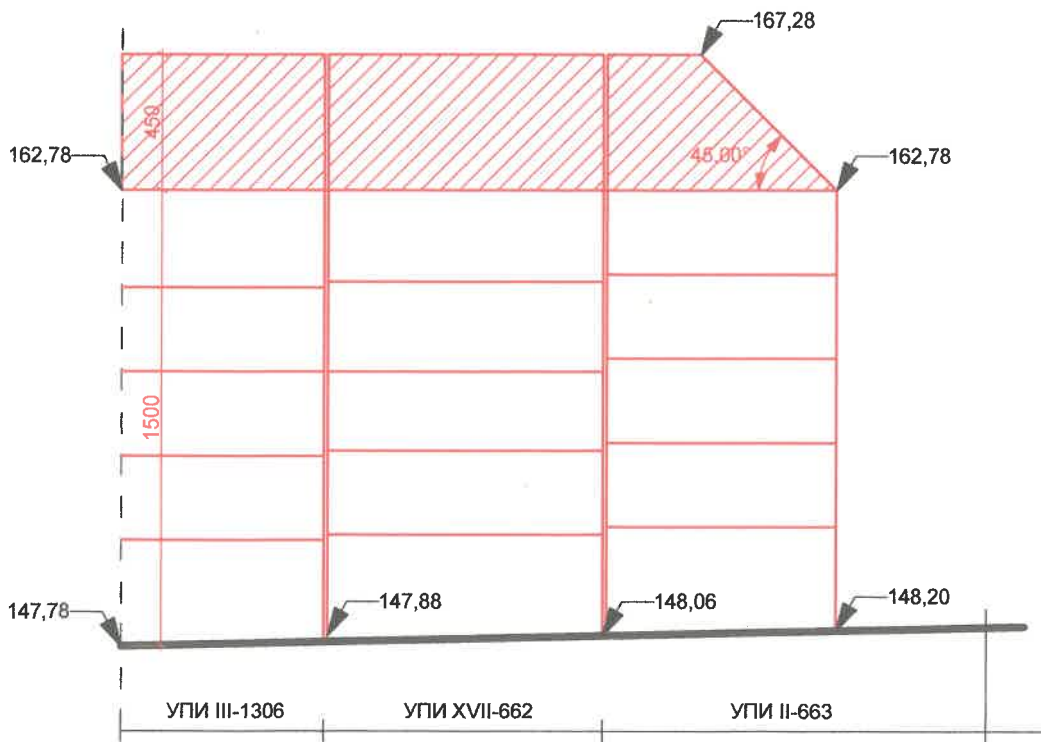


ОБЩИНА ЯМБОЛ
ОДОБЯВАМ
Зам. Кмет _____ Ямбол, 20 ____ г.
Зап. № _____



ИЗВАДКА ОТ ДЕЙСТВИЯ ПУП - ПЗ
на УПИ II- 663 /ПИ 87374.543.663/, кв.18, гр. Ямбол
М 1:500

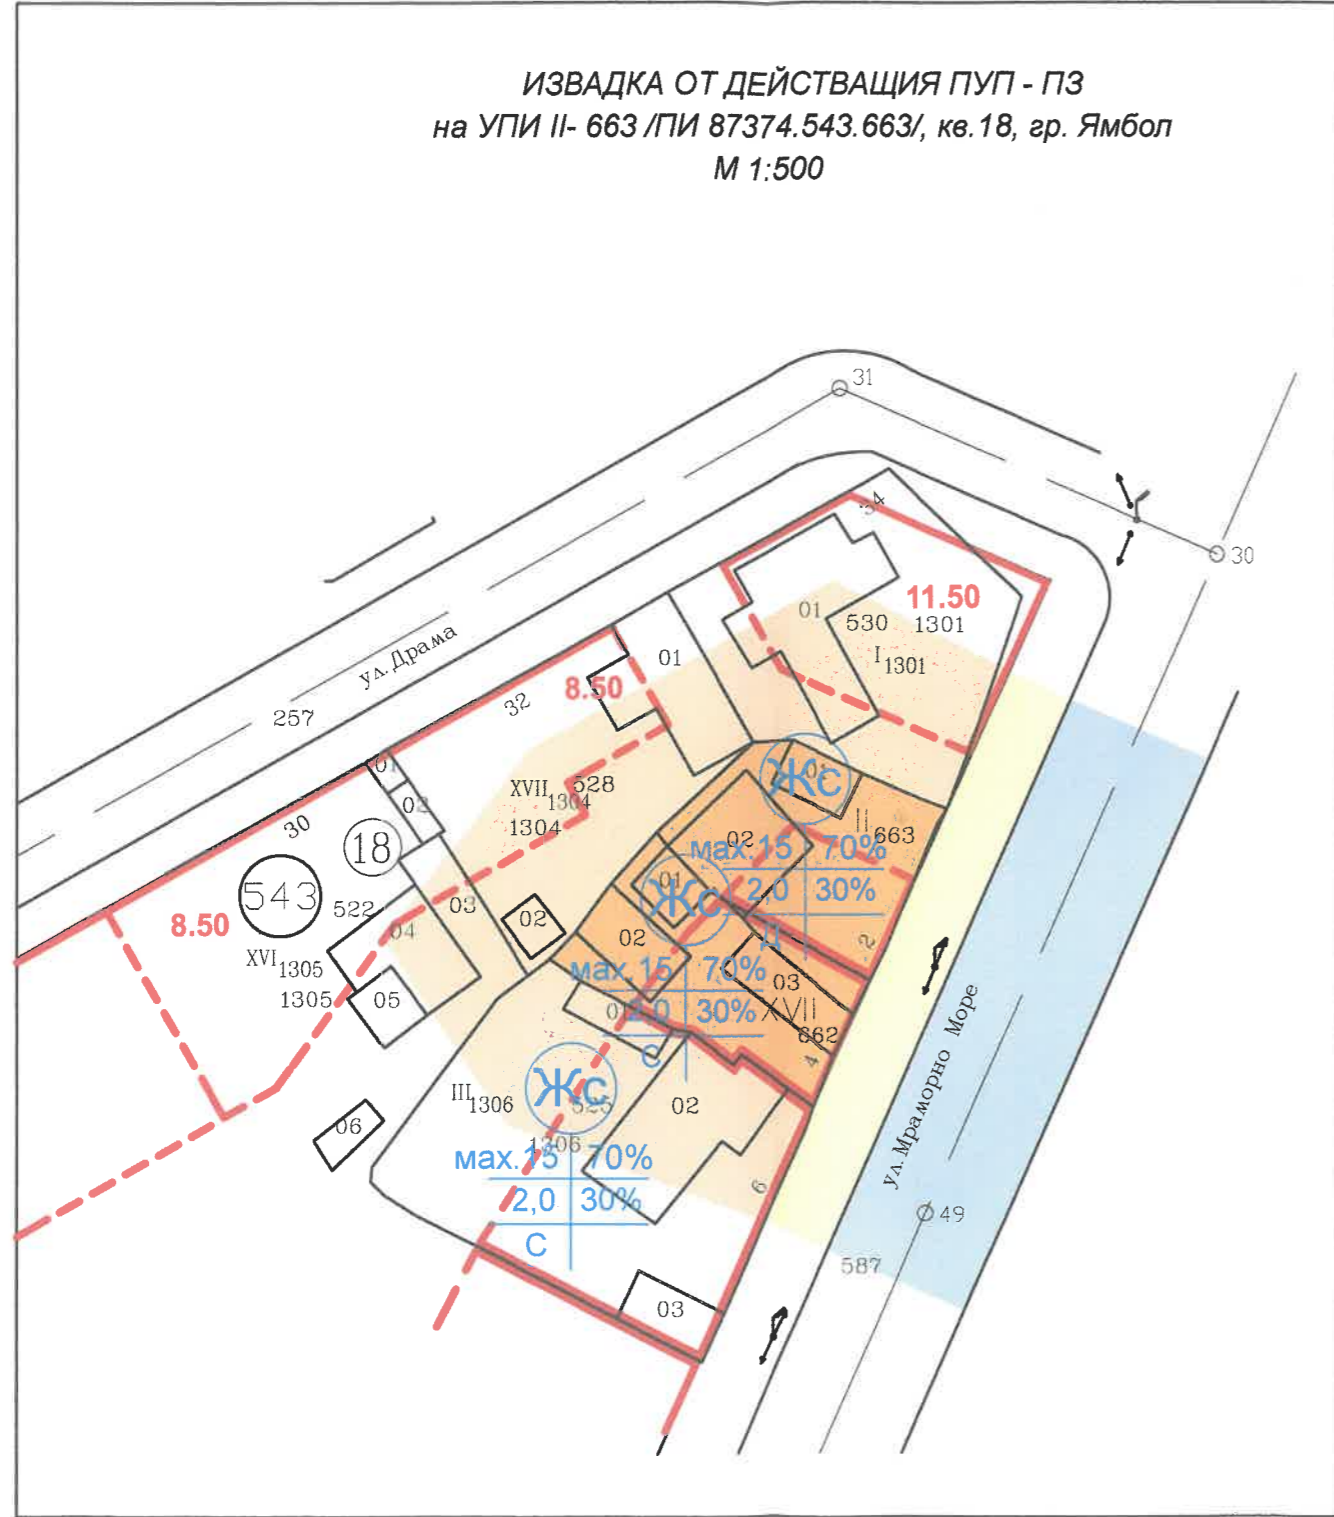

ПУП - РУП
на УПИ II- 663 /ПИ 87374.543.663/, кв.18, гр. Ямбол
М 1:500

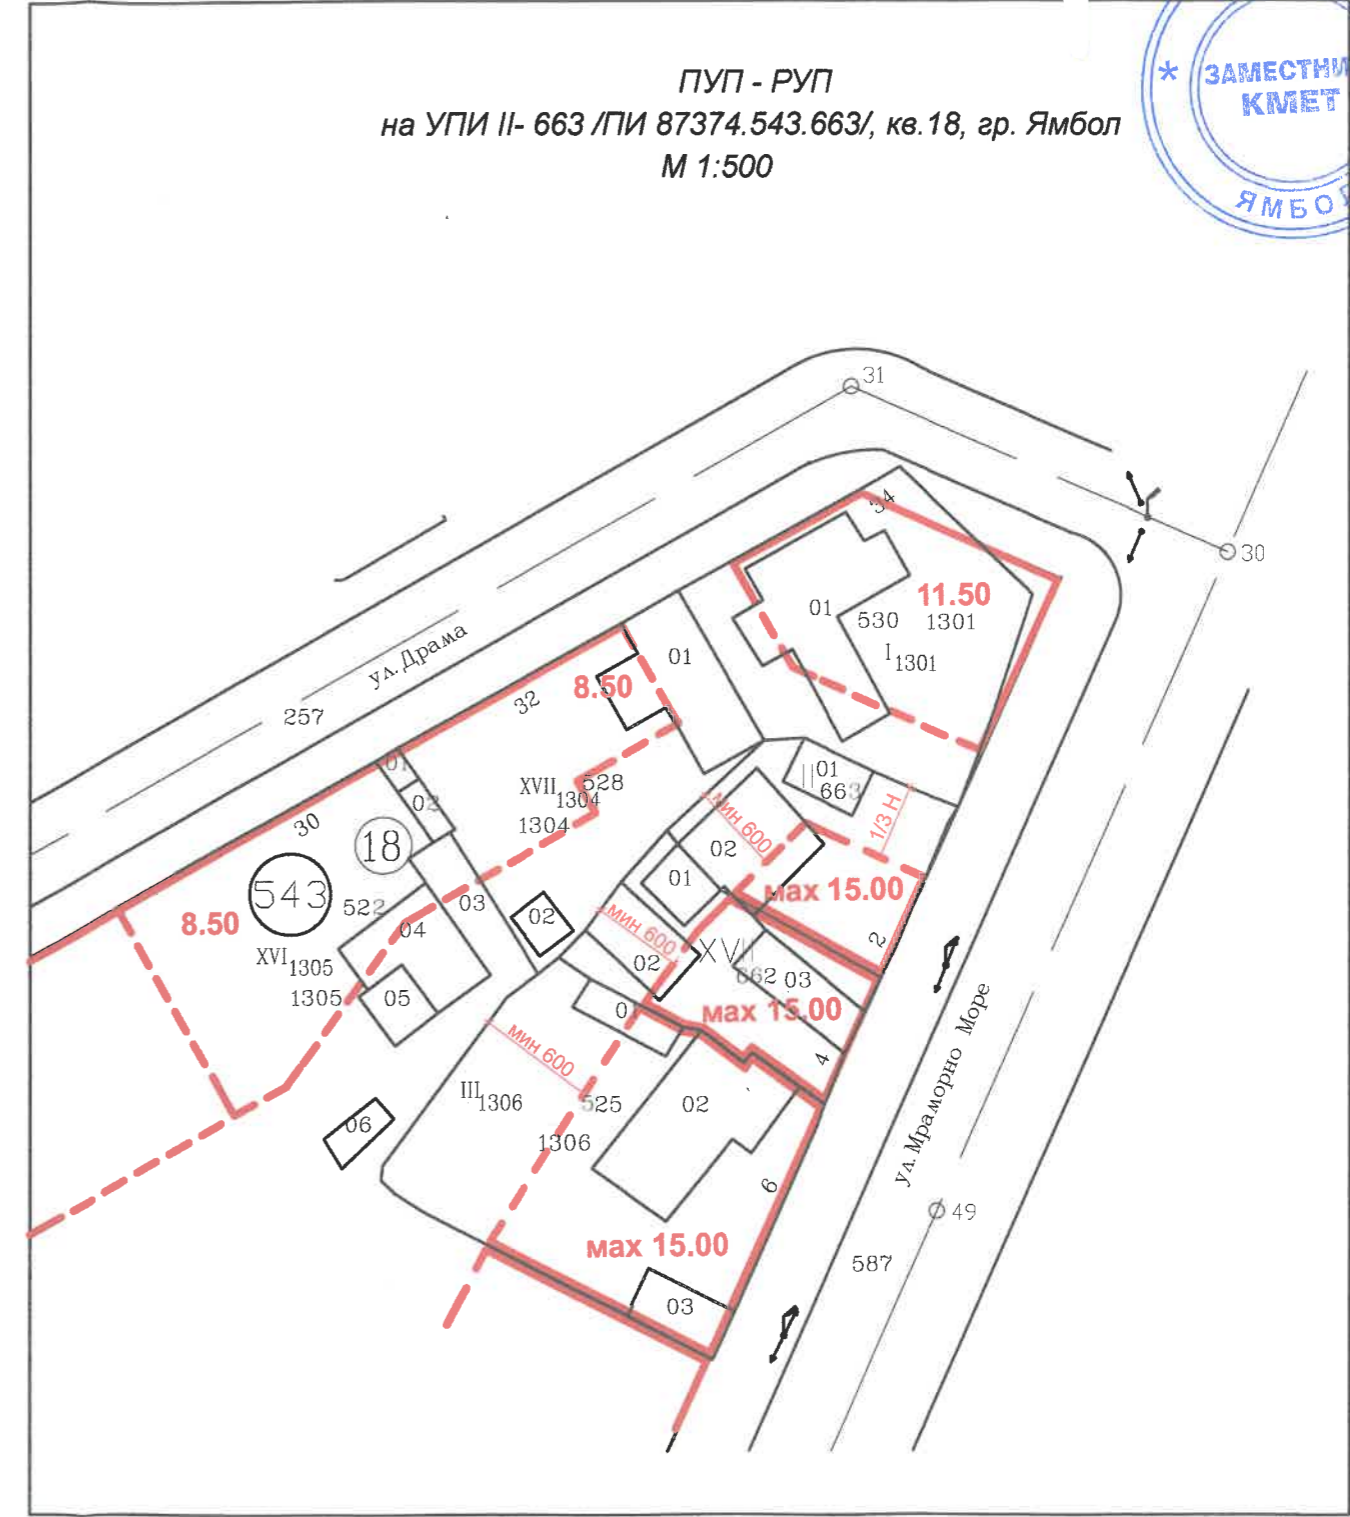

ПЪРНА ПРОЕКТАНТОСКА ГРАВОСПОСОБНОСТ
срх ВАЛЕНТИН
Рег. № 132
Дата: _____ Подпис: _____